

TARTU MAAKOND
ELVA VALD
TAMMISTE KÜLA

**Virro (69403:002:0316) katastriüksuse osaline
alusplaan**


Geodeetiliste uurimustööde aruanne
koostatud juuni 2022.a.

Vastutab: / Kunnar Kasepuu /

SISUKORD

Dokumendi nimetus	lk
1. Tiitelleht	
2. Sisukord	
3. Asukohaskeem	3
4. Seletuskiri	4
5. Geodeetiline alusplaan	5

ASUKOHASKEEM
M1:10 000
Tartu maakond, Elva vald, Tammiste küla

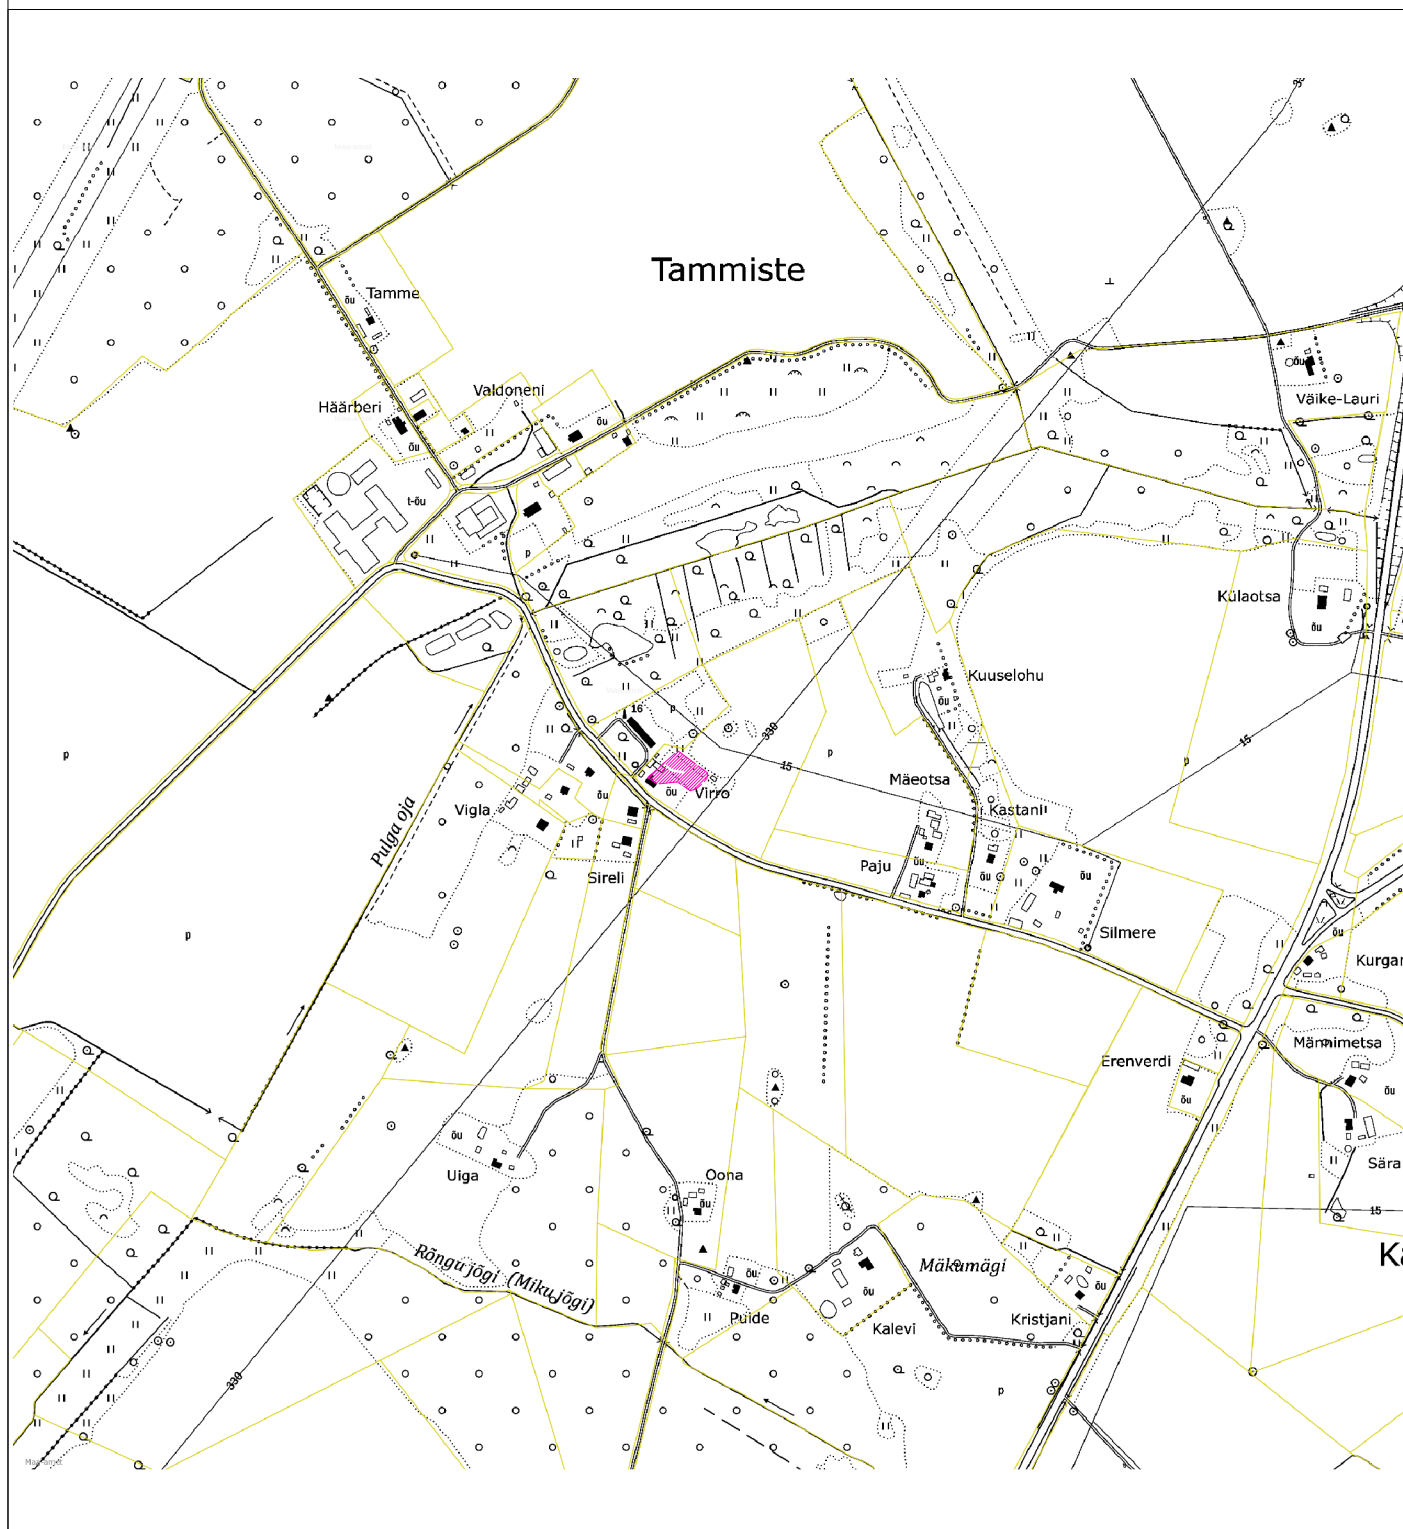

LEPPEMÄRGID


- mõõdistatav ala
- katastriüksuse piir

Koostas:
22.06.2022.a.

K.Kasepuu

GEODEETILISTE TÖÖDE SELETUSKIRI

Töö tellija:	Rain Kaasiku
Töö nimetus:	Virro (69403:002:0316) katastriüksuse osaline alusplaan
Töö nr:	22102G
Objekti asukoht:	Tartu maakond, Elva vald, Tammiste küla
Töö sisu:	geodeetilise alusplaani koostamine, pindala kokku ca 0,3ha
Mõõdistamise viis:	instrumentaalne
Täpsusklass:	M 1:500
Mõõdistusaeg:	juuni 2022
Kameraaltööd:	juuni 2022
Töö teostaja:	<u>Kurmet Kivioja, Kunnar Kasepuu</u> OÜ Aabenest, reg.kood 11205308 Geodeetilised- ja kartograafilised tööd 579MA MTR registreering EEG000084
Kasutatud instrumendid:	Elektrontahhümeeter Trimble S6 DR Plus, GPS seade Trimble R10. Digitaalplaan on koostatud programmis AutoCad Civil3D 2013.
Lähtematerjal:	Horisontaal- ja vertikaalmõõdistamise lähtepunktid rajatud GPS seadmega, L-EST koordinaatsüsteemis Trimble® VRS Now GNSS püsijaamade võrk. Eesti geoidi mudel EST-GEOID 2017. Tallinna Tehnikaülikool 2017. Ellmann A, Märdla S ja Oja T
Tehnovõrgud:	-
Kasutatud tööd:	-
Märkus:	Koordinaadid L-EST'97 süsteemis, kõrgused EH2000 Töö on kontrollitud ja vastab MKM määrusele "Topo- geodeetilisele uuringule ja teostusmõõdistamisele esitatavad nõuded"
Üleantavad materjalid:	geodeetiliste tööde aruande toimik pdf formaadis, digitaalinfo AutoCAD 2007 (*.dwg) formaadis

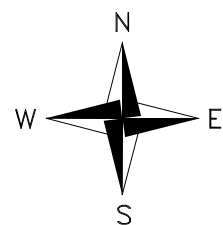

Teedääre
69403:002:0096

Virro
69403:002:0316

X= 6452300

Y= 637300

X= 6452250

Y= 637200

22171 Kalme–Tammiste–Teedia tee
69403:003:0038

Jooniselt võivad puududa trassid, mille kohta pole andmeid
MÄRKUS: Koordinaadid L–EST süsteemis, kõrgused EH2000. Katastriüksuse piirid Maa–amet 29.06.2022
Kihil"PIIR"esitatud piirijoonte asukohad on informatiivsed

		Ujula tn 1, Tõrva linn Tõrva vald, 68606 Valgamaa Tel.: 55 650 767; 76 79799 E-mail: kunnar@aabenest.ee		TÖÖ NR. 22102G		TELLIJA: Rain Kaasiku			
AABENEST OÜ		Litsents: 579 MA MTR nr: EEG000084		OBJEKT: Virro (69403:002:0316) katastriüksuse osaline alusplaan					
www.aabenest.ee				AADRESS:			LEHT	LEHTI	MÕÖT
AMET	NIMI	ALLKIRI	KUUPÄEV	Tartu maakond, Elva vald, Tammiste küla			1	1	1:500
Mõõdistas	K.Kivioja		07.06.2022	JOONIS: maa-ala plaan					
Koostas	K.Kasepuu		18.06.2022						
Pr. juht	K.Kasepuu		29.06.2022						