



Töö nr. 22133T

TARTU MAAKOND
ELVA VALD
HELLENURME KÜLA

Hellenurme kergliiklustee katete teostusjoonis


Geodeetiliste uurimustööde aruanne
koostatud oktoober 2022.a.

Vastutab: / Kunnar Kasepuu /

SISUKORD

Dokumendi nimetus		lk
1.	Tiitelleht	
2.	Sisukord	
3.	Asukohaskeem	3
4.	Seletuskiri	4
5.	Joonis M 1:500	5

Tartu maakond, Elva vald, Hellenurme küla
M1:10 000

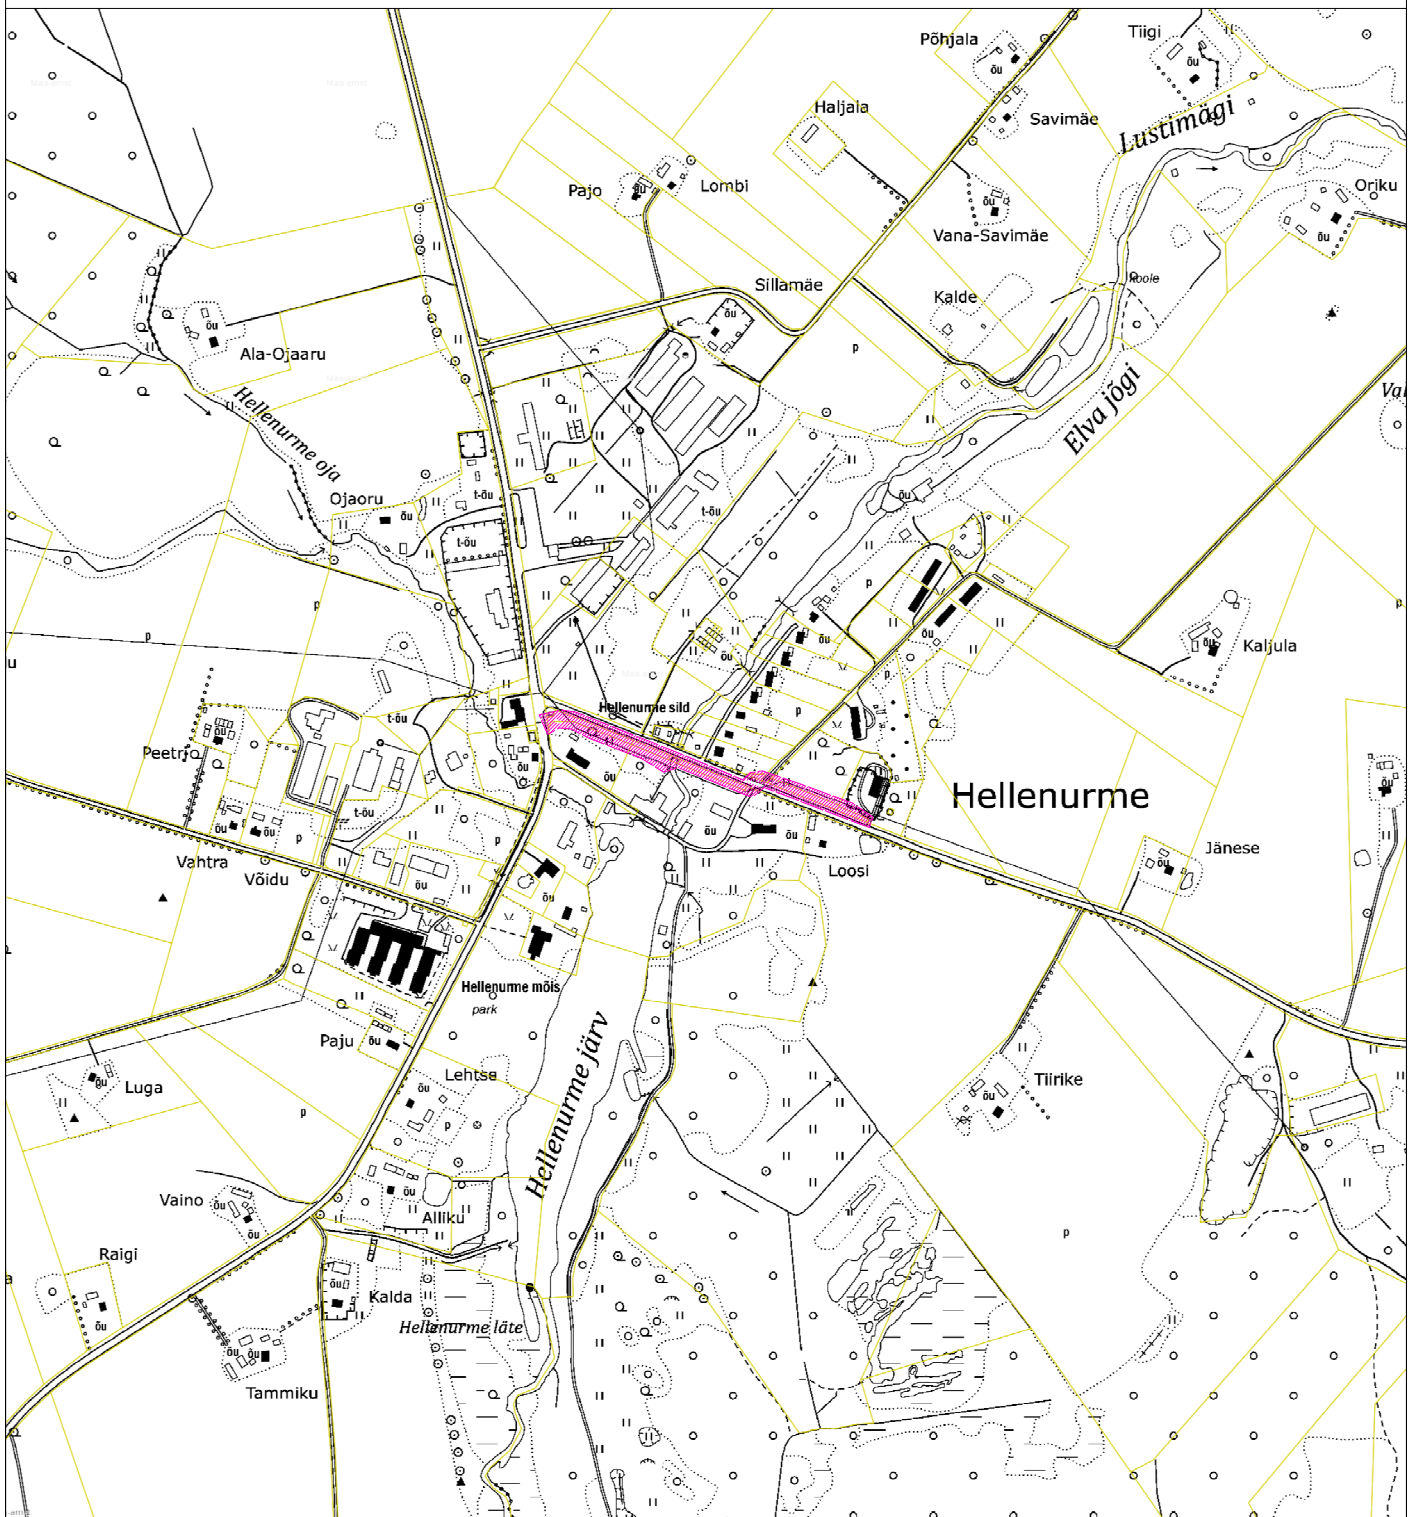

LEPPEMÄRGID


- mőõdistatav ala
— katastriüksuse piir

Koostas:
31.10.2022.a.

K.Kaldoja

GEODEETILISTE TÖÖDE SELETUSKIRI

Töö tellija:	OÜ JBS Infra
Töö nimetus:	Hellenurme kergliiklustee katete teostusjoonis
Töö nr:	22133T
Objekti asukoht:	Tartu maakond, Elva vald, Hellenurme küla
Töö sisu:	teostusjoonise koostamine
Mõõdistamise viis:	instrumentaalne
Täpsusklass:	M 1:500
Mõõdistusaeg:	august-oktoober 2022
Kameraaltööd:	august-oktoober 2022
Töö teostaja:	<u>Kurmet Kivioja, Kaia Kaldoja</u> OÜ Aabenest, reg.kood 11205308 Geodeetilised- ja kartograafilised tööd 579MA MTR registreering EEG000084
Kasutatud instrumendid:	Elektrontahhümeeter Trimble S6 DR Plus, GPS seade Trimble R10. Digitaalplaan on koostatud programmis AutoCad Civil3D 2013.
Lähtematerjal:	Horisontaal- ja vertikaalmõõdistamise lähtepunktid rajatud GPS seadmega, L-EST koordinaatsüsteemis Trimble® VRS Now GNSS püsijaamade võrk. Eesti geoidi mudel EST-GEOID 2017. Tallinna Tehnikaülikool 2017. Ellmann A, Märdla S ja Oja T
Tehnovõrgud:	kantud plaanile mõõdistusandmete alusel
Kasutatud tööd:	-
Märkus:	Koordinaadid L-EST'97 süsteemis, kõrgused EH2000 Töö on kontrollitud ja vastab MKM määrusele "Topo- geodeetilisele uuringule ja teostusmõõdistamisele esitatavad nõuded"
Üleantavad materjalid:	geodeetiliste tööde aruande toimik pdf formaadis, digitaalinfo AutoCAD 2007 (*.dwg) formaadis.

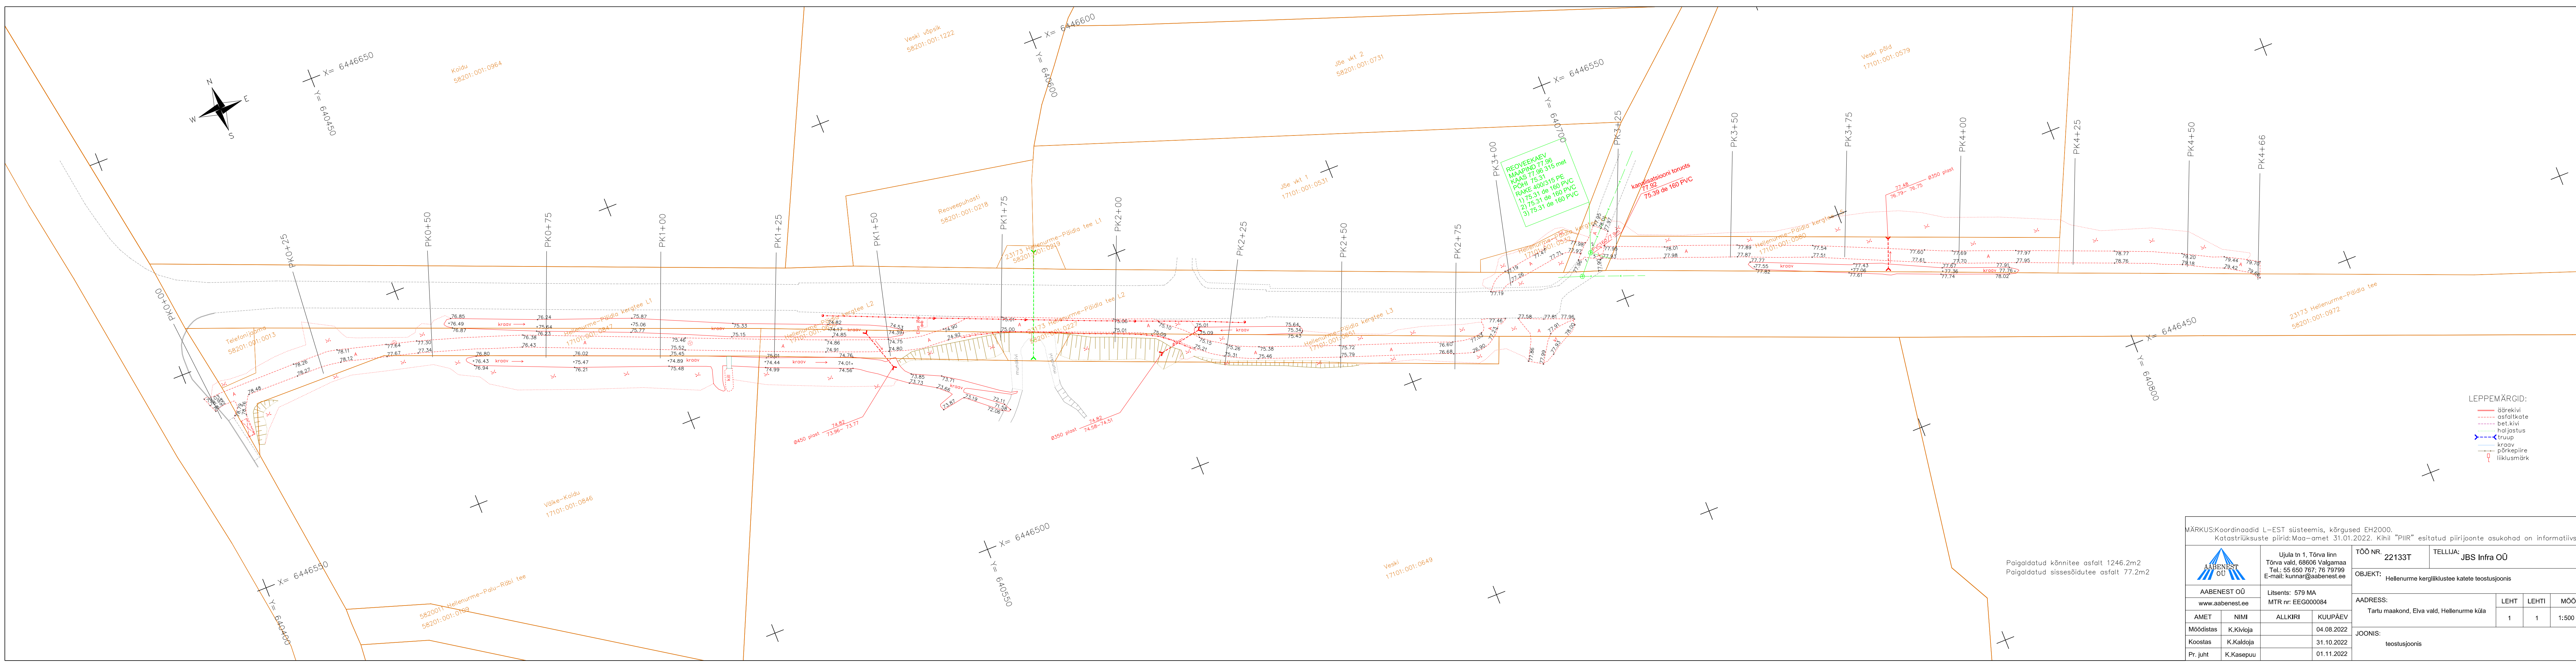

- LEPPEMÄRGID:
- äärekiivi
 - asfaltkate
 - bet.kivi
 - haljastus
 - trüüp
 - kraav
 - põrkepiire
 - liiklusmärk

MÄRKUS:Koordinaadid L-EST süsteemis, kõrgused EH2000. Katastriüksuste piirid:Maa-amet 31.01.2022. Kihil "PIIR" esitatud piirijoonete asukohad on informatiivsed.				
 AABENEST OÜ www.aabenest.ee		Ujula tn 1, Tõrva linn Tõrva vald, 68606 Valgamaa Tel.: 55 650 767; 78 79799 E-mail: kunnar@aabenest.ee		TÖÖ NR 22133T
Litsents: 579 MA MTR nr: EEG000084		TELLUJA: JBS Infra OÜ		OBJEKT: Hellenurme kergliiklustee katete teostusjoonis
AMET	NIMI	ALLKIRI	KUUPÄEV	ADDRESS: Tartu maakond, Elva vald, Hellenurme küla
Mõeldistas	K.Kivloja		04.08.2022	LEHT 1
Koostas	K.Kalvoja		31.10.2022	LEHTI 1
Pr. juht	K.Kasepuu		01.11.2022	MÕÖT 1:500
JOONIS: teostusjoonis				