

TARTU MAAKOND
ELVA VALD
ELVA LINN

Tartu mnt kergliiklustee tänavavalgustuse teostusjoonis


Geodeetiliste uurimustööde aruanne
koostatud detsember 2022.a.

Vastutab: / Kunnar Kasepuu /

SISUKORD

Dokumendi nimetus		lk
1.	Tiitelleht	
2.	Sisukord	
3.	Asukohaskeem	3
4.	Seletuskiri	4
5.	Joonis M 1:500	5-7

ASUKOHASKEEM
Tartu maakond, Elva vald, Elva linn
M1:10 000

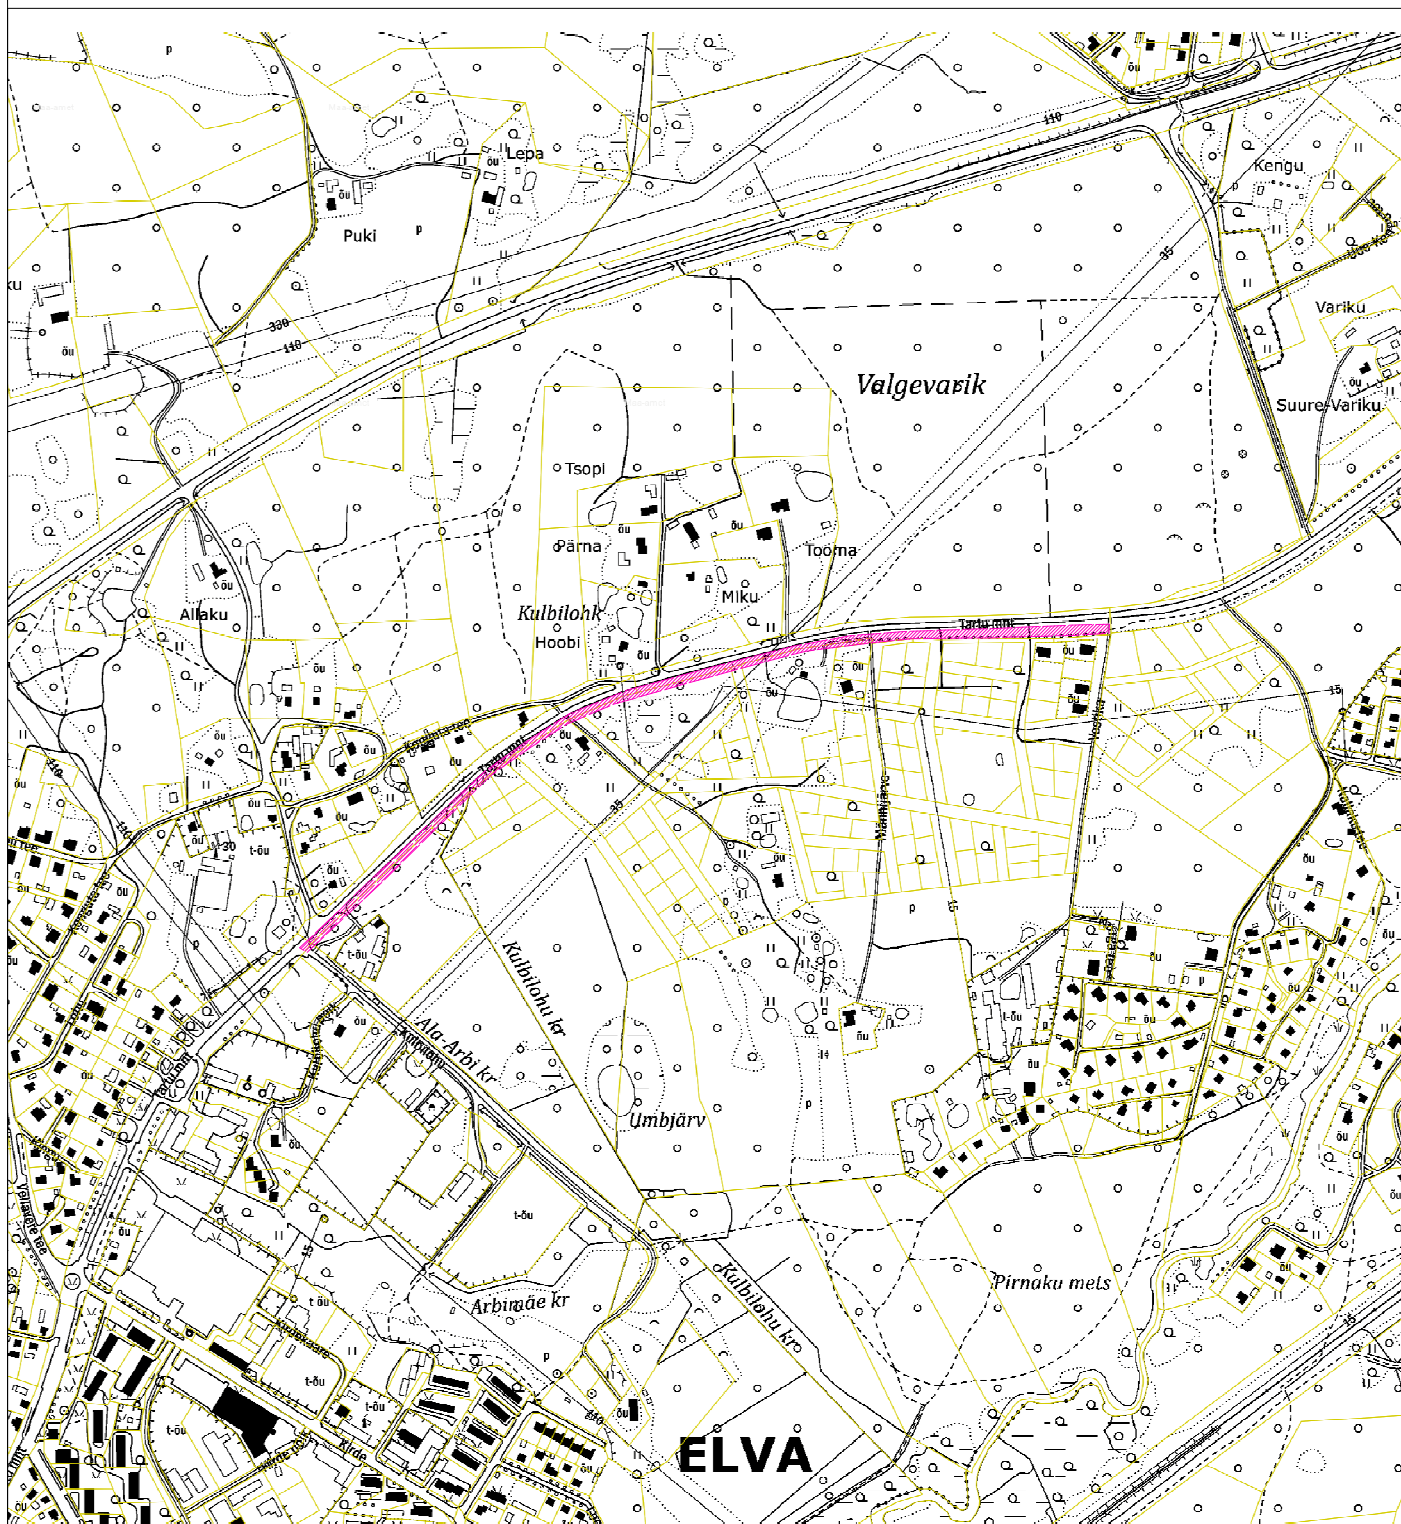

LEPPEMÄRGID


- mõõdistatav ala
— katastriüksuse piir

Koostas:
15.12.2022.a.


K.Kaldoja

GEODEETILISTE TÖÖDE SELETUSKIRI


Töö tellija:	Võrgutehnikud OÜ
Töö nimetus:	Tartu mnt kergliiklustee tänavavalgustus
Töö nr:	22242T
Objekti asukoht:	Tartu maakond, Elva vald, Elva linn
Töö sisu:	ehitusjärgse teostusjoonise koostamine
Mõõdistamise viis:	instrumentaalne
Täpsusklass:	M 1:500
Mõõdistusaeg:	detsember 2022
Kameraaltööd:	detsember 2022
Töö teostaja:	<u>Kurmet Kivioja, Kaia Kaldoja</u> OÜ Aabenest, reg.kood 11205308 Geodeetilised- ja kartograafilised tööd 579MA MTR registreering EEG000084
Kasutatud instrumendid:	Elektrontahhümeeter Trimble S6 DR Plus, GPS seade Trimble R10. Digitaalplaan on koostatud programmis AutoCad Civil3D 2013. Kaabliotsija CScope CXL2.
Lähtematerjal:	Horisontaal- ja vertikaalmõõdistamise lähtepunktid rajatud GPS seadmega, L-EST koordinaatsüsteemis Trimble® VRS Now GNSS püsijaamade võrk. Eesti geoidi mudel EST-GEOID 2017. Tallinna Tehnikaülikool 2017. Ellmann A, Märdla S ja Oja T
Tehnovõrgud:	kantud plaanile mõõdistuse käigus, kaabli asukoht tuvastatud kaabliotsijaga.
Kasutatud tööd:	-
Märkus:	Koordinaadid L-EST'97 süsteemis, kõrgused EH2000 Töö on kontrollitud ja vastab MKM määrusele "Topo- geodeetilisele uuringule ja teostusmõõdistamisele esitatavad nõuded"
Üleantavad materjalid:	geodeetiliste tööde aruande toimik pdf formaadis, digitaalinfo AutoCAD 2007 (*.dwg) formaadis

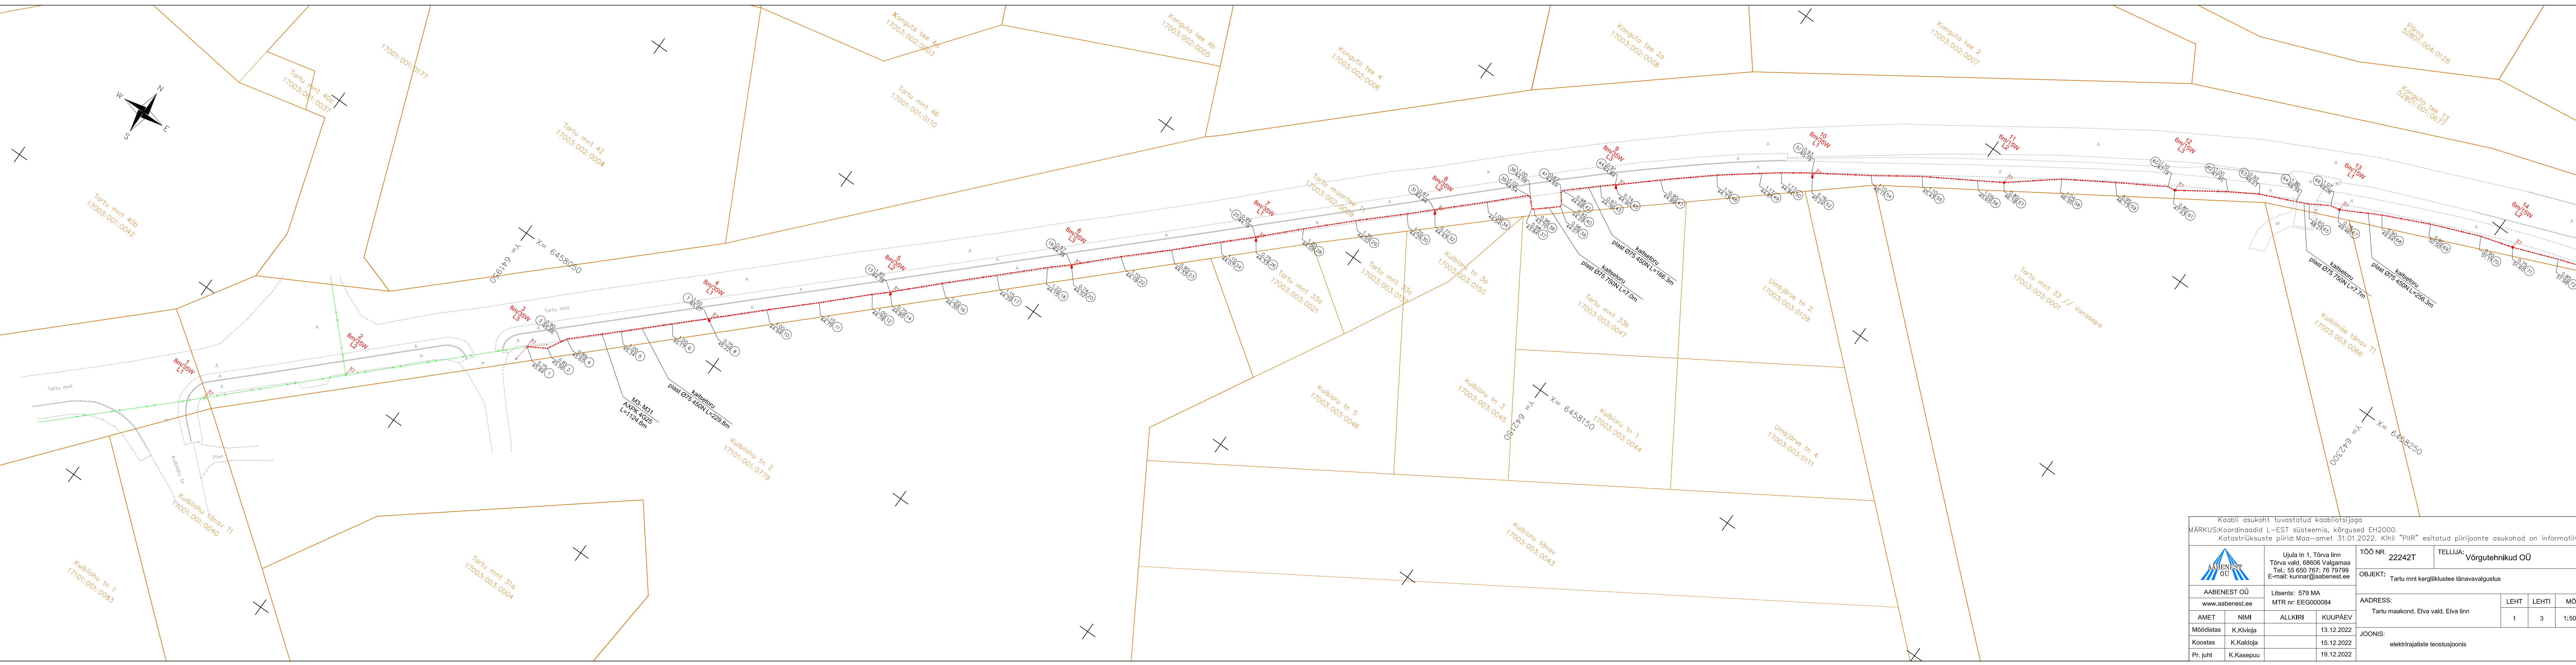

Kaabli asukoht tuvastatud kaabliotsijaga MÄRKUS:Koordinaadid L–EST süsteemis, kõrgused EH2000. Katastriüksuste piirid:Maam–amet 31.01.2022. Kihil "PIIR" esitatud piirijoonte asukohad on informatiivsed.			
 AABENEST OÜ www.aabenest.ee	Ujula tn 1, Tõrva linn Tõrva vald, 68606 Valgamaa Tel.: 55 650 767; 78 79799 E-mail: kunnar@aabenest.ee		TÖÖ NR 22242T
	Litsents: 579 MA MTR nr: EEG000084		TELLUJA: Võrgutehnikud OÜ
AMET NIMI	ALLKIRI	KUUPÄEV	OBJEKT: Tartu mnt kergliiklustee tänavavalgustus
Möödistas	K.Kivloja	13.12.2022	AADRESS: Tartu maakond, Elva vald, Elva linn
Koostas	K.Kaldoja	15.12.2022	
Pr. juht	K.Kasepuu	19.12.2022	JOONIS: elektrirajatiste teostusjoonis
			LEHT 1
			LEHTI 3
			MÕÖT 1:500

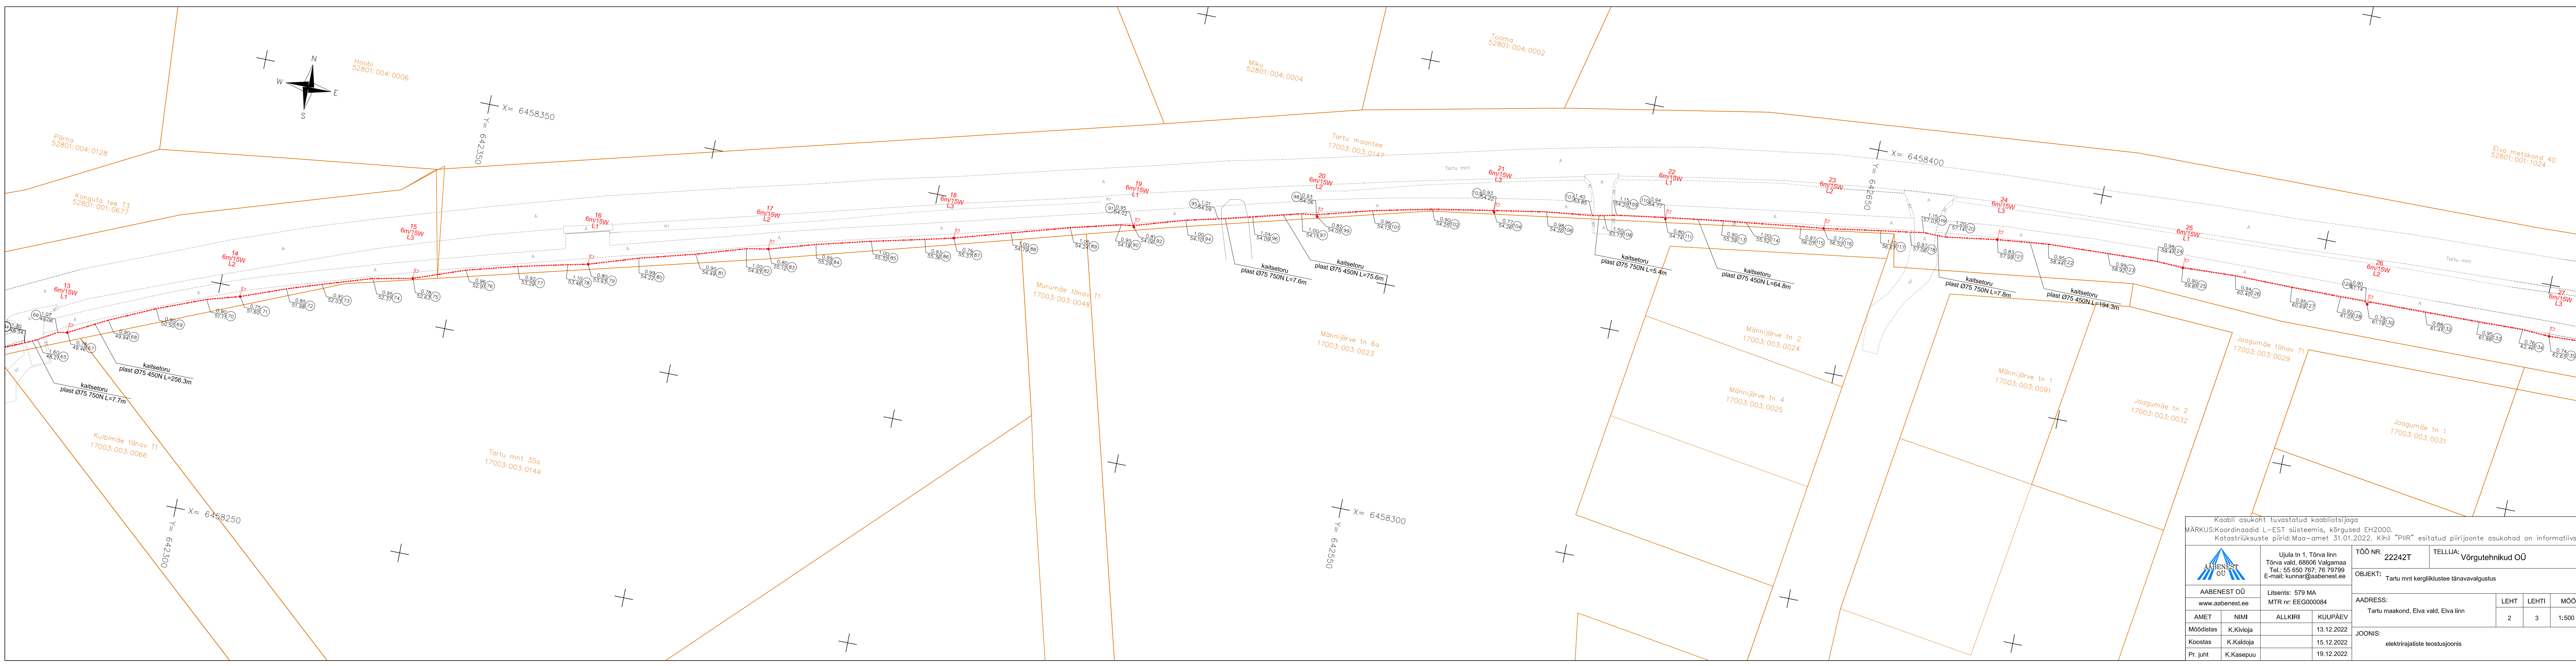

Kaabli asukoht tuvastatud kaabliotsijaga MÄRKUS:Koordinaadid L-EST süsteemis, kõrgused EH2000. Katastriüksuste piirid:Maaoamet 31.01.2022. Kihil "PIIR" esitatud piirijoonte asukohad on informatiivsed.			
 AABENEST OÜ www.aabenest.ee	Ujula tn 1, Tõrva linn Tõrva vald, 68606 Valgamaa Tel.: 55 650 767; 78 79799 E-mail: kunnar@aabenest.ee		TÖÖ NR 22242T
	Litsents: 579 MA MTR nr: EEG000084		TELLUJA: Võrgutehnikud OÜ
OBJEKT: Tartu mnt kergliiklustee tänavavalgustus		Aadress: Tartu maakond, Elva vald, Elva linn	
AMET NIMI ALLKIRI KUUPÄEV		LEHT 2	LEHTI 3
Möödistas K.Kiviloja 13.12.2022		MOOT 1:500	
Koostas K.Kaldoja 15.12.2022		JOONIS: elektrirajatiste teostusjoonis	
Pr. juht K.Kasepuu 19.12.2022			

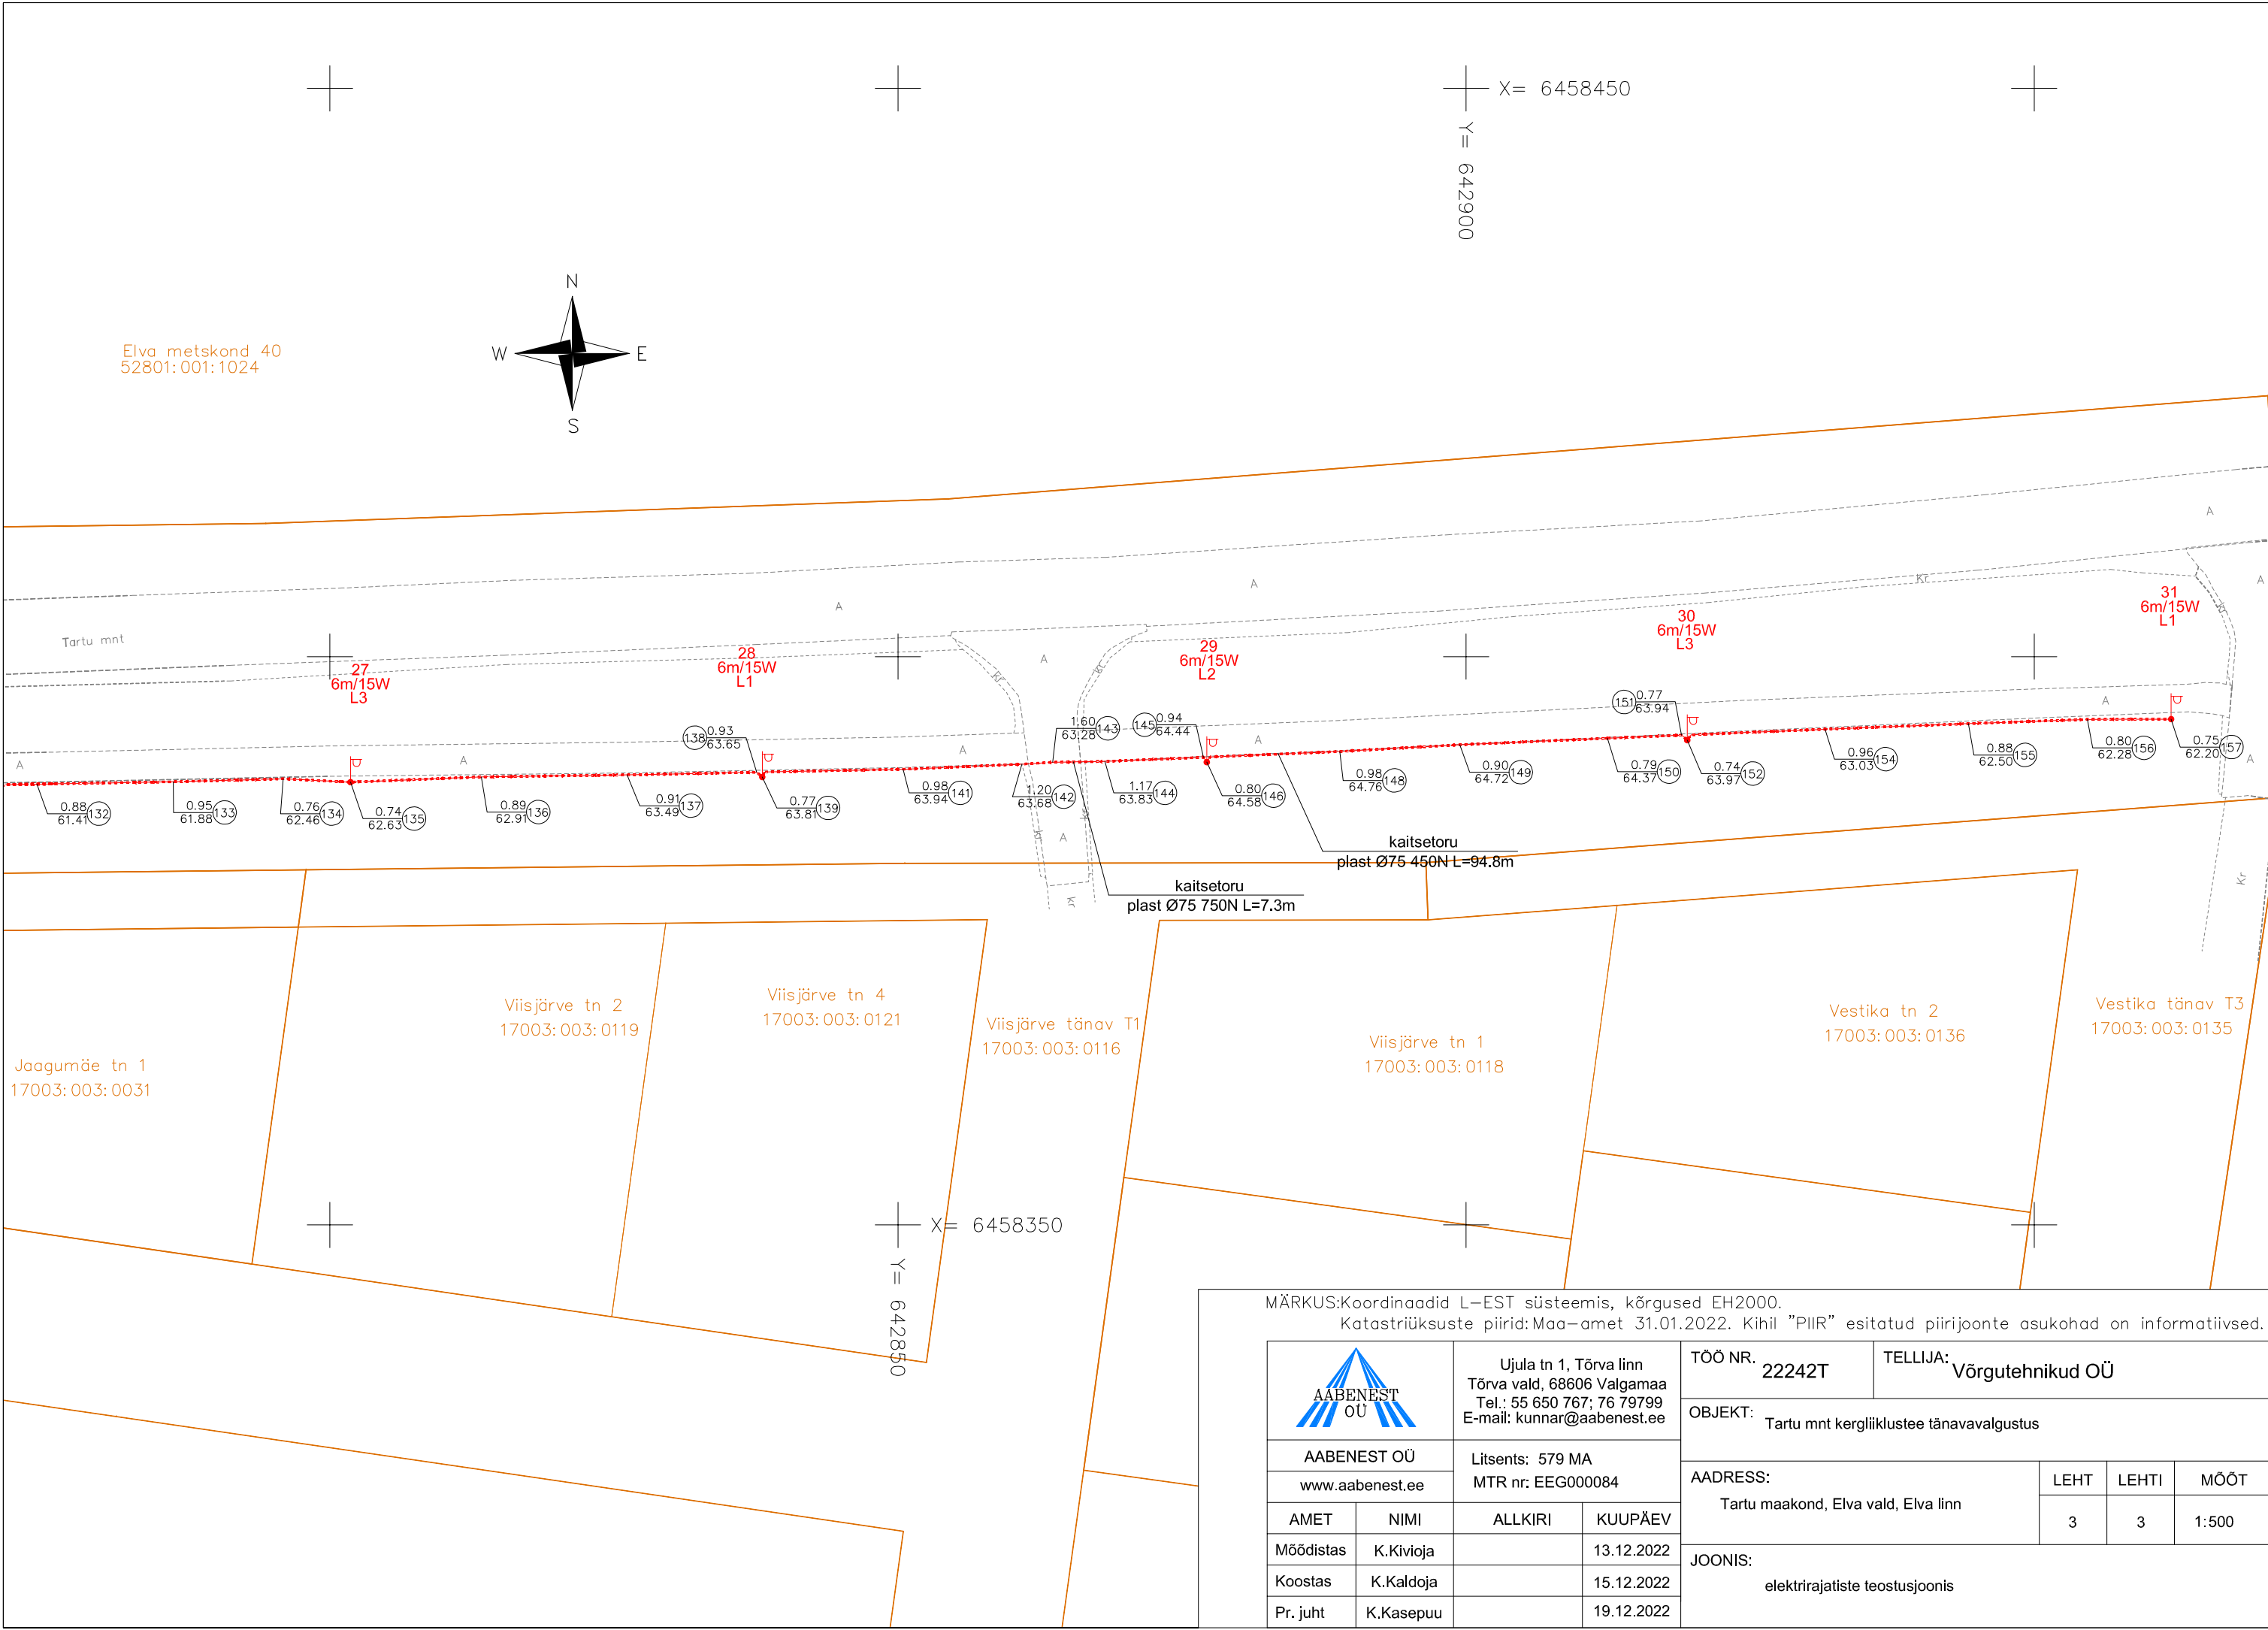

MÄRKUS:Koordinaadid L-EST süsteemis, kõrgused EH2000.
Katastriüksuste piirid:Maa-amet 31.01.2022. Kihil "PIIR" esitatud piirijoonte asukohad on informatiivsed.

		Ujula tn 1, Tõrva linn Tõrva vald, 68606 Valgamaa Tel.: 55 650 767; 76 79799 E-mail: kunnar@aabenest.ee		TÖÖ NR. 22242T		TELLIJA: Võrgutehnikud OÜ		
AABENEST OÜ		Litsents: 579 MA		OBJEKT: Tartu mnt kergliiklustee tänavavalgustus				
www.aabenest.ee		MTR nr: EEG000084						
AMET		NIMI		AADRESS:		LEHT	LEHTI	MÕÖT
		ALLKIRI		KUUPÄEV		Tartu maakond, Elva vald, Elva linn		
Möödistas		K.Kivioja		13.12.2022		3	3	1:500
Koostas		K.Kaldoja		15.12.2022		JOONIS: elektirirajatiste teostusjoonis		
Pr. juht		K.Kasepuu		19.12.2022				