

Aamos Atlas OÜ

Reg.nr. 12791248
Tartu mnt 84a, 10112
Tallinn, Harjumaa
GSM +372 555 111 84
EEG000352

Töö nr. 225-G-22

AIA TN 1
RANNU ALEVIK
ELVA VALD
TARTU MAAKOND

GEODEETILINE ALUSMÕÕDISTUS

TÖÖ TELLIJAJ: FALADOR OÜ

VASTUTAV ISIK: /allkirjastatud digitaalselt/ Olavi Oeselg

SEPTEMBER 2022

SISUKORD

Jrk. nr.	Dokumendi nimetus	Lk. nr.
1.	Asukoha skeem	3
2.	Seletuskiri	4-5
3.	Mõõdistatud maa-ala geodeetiline alusplaan	6
4.	Kooskõlastused	7-11

Vastutav isik: /allkirjastatud digitaalselt/ Olavi Oesalg
22. september 2022. a.

Asukoha skeem



— - Mõõdistusala

Objekti üldandmed:

Objekti nimi: Aia tn 1
Asukoht: Rannu alevik, Elva vald, Tartu maakond

Vastutav isik: /allkirjastatud digitaalselt/ O. Oesel
22. september 2022. a.

Seletuskiri

1. Üldandmed

Objekti nimetus/asukoht: Aia tn 1, Rannu alevik, Elva vald, Tartu maakond
Tööde täitmise aeg: 26.08 – 22.09.2022. a.
Välitööd: september 2022. a.
Tööde teostaja: OÜ AAMOS ATLAS, regkood: 12791248, Tartu mnt 84a, Tallinn, MTR nr: EEG000352, geodeet Taivo Lepp
Vastutav isik: Olavi Oeselt; kutsekvalifikatsioon: Geodeet, tase 6; kehtivus: 05.02.2019 – 04.02.2024.
Tellijä: Falandor OÜ

2. Geodeetiliste lähtepunktide andmed

Möödistamine tugineb Geosoft OÜ GNSS-püsijaamade võrgule. Koordinaadid L-EST '97 süsteemis, kõrgused EH2000 (Amsterdami) süsteemis.

3. Töö ülesanne ja põhjus:

Aia tn 1, Rannu alevik, Elva vald, Tartu maakond maa-alade geodeetiliste alusmöödistus koostamine projekteerimiseks.

4. Töö käik:

Maa-alade möödistamiseks on kasutatud tahhümeetrilise- ja GNSS-möödistuse kombineeritud meetodeid. Objektidel teostati M 1:500 kõrguslikud möödistused vastavalt lähteülesandele maa-aladel kokku pindalaga 1,4 ha.

Alusplaanid koostati arvutiprogrammiga ZWCAD 2019. Plaanid väljastatakse digitaalselt.

Peajoonis säilitatakse digitaalsel kujul aadressiga: „fail: Aia tn 1, Rannu G22.dwg“.

5. Kasutatud möödistusvahendid:

- Reaalaja GPS-vastuvõtja Trimble R8 – Model 2 (SN: 4852162628). Parandite saamiseks kasutab Trimble® VRS Now Eesti GNSS püsijaamade võrku.
- Robotik elektrontahhümeeter Trimble S3 2" DR (SN: 91410637; Manuf. Date: 2011/09) koos juhtpuldiga TSC5 (Trimble Access 2021.11). Kontrollitud ja kaalibreeritud Geosoft OÜ-s 10.02.2022. Hoolduse nr 147031.

6. Tehnovõrgud:

Maa-aladel paiknevad elektri madalpingeõhuliinid, elektri madalpingekaablid, välisvalgustuse õhuliinid, välisvalgustuse kaabelliinid, kanalisatsioonitrassid, sadevetekanaliseatsioon, veetorustik ja kaugküttetrassid.

Kaevu-uuringuid käesoleva töö käigus ei teostatud.

7. Kasutatud materjalid:

- Elektrilevi- Kaardivaade.dxf
- Telia- AP70202202208291313.dwg
- Emajõe Veevärk-RAN_Rannu_AT-683_11122009
- Emajõe Veevärk-RAN_Rannu.dwg
- Emajõe Veevärk-GEO 21-2685 Rannu katlamaja VK.dwg
- Emajõe Veevärk-Elva_Rannu_sade_2021_EH2000.dwg
- Elva Soojus-24219-21.dwg
- Elva geoarhiiv-19108_Aia tn 1 katend.dwg
- Elva geoarhiiv-TJ-1067 Rannu alevik 2010.06.01.dwg


8. Ülevaade katastriüksuste piiride päritolust ja plaanile kandmise viisist:

Katastriüksuste piirid on saadud Maa-Ametist, seisuga 26.08.2022 ning digitaalselt plaanile kantud. Katastriüksuse piirid on informatiivsed.

9. Üleantavate materjalide loetelu:

Tellija:	Falandor OÜ	- tehniline aruanne 1 eks.
KOV	Elva Vallavalitsus	- joonisfail .dwg formaadis
		- digitaalinfo

Vastutav isik: allkirjastatud digitaalselt Olavi Oeselt
22.09.2022. a.

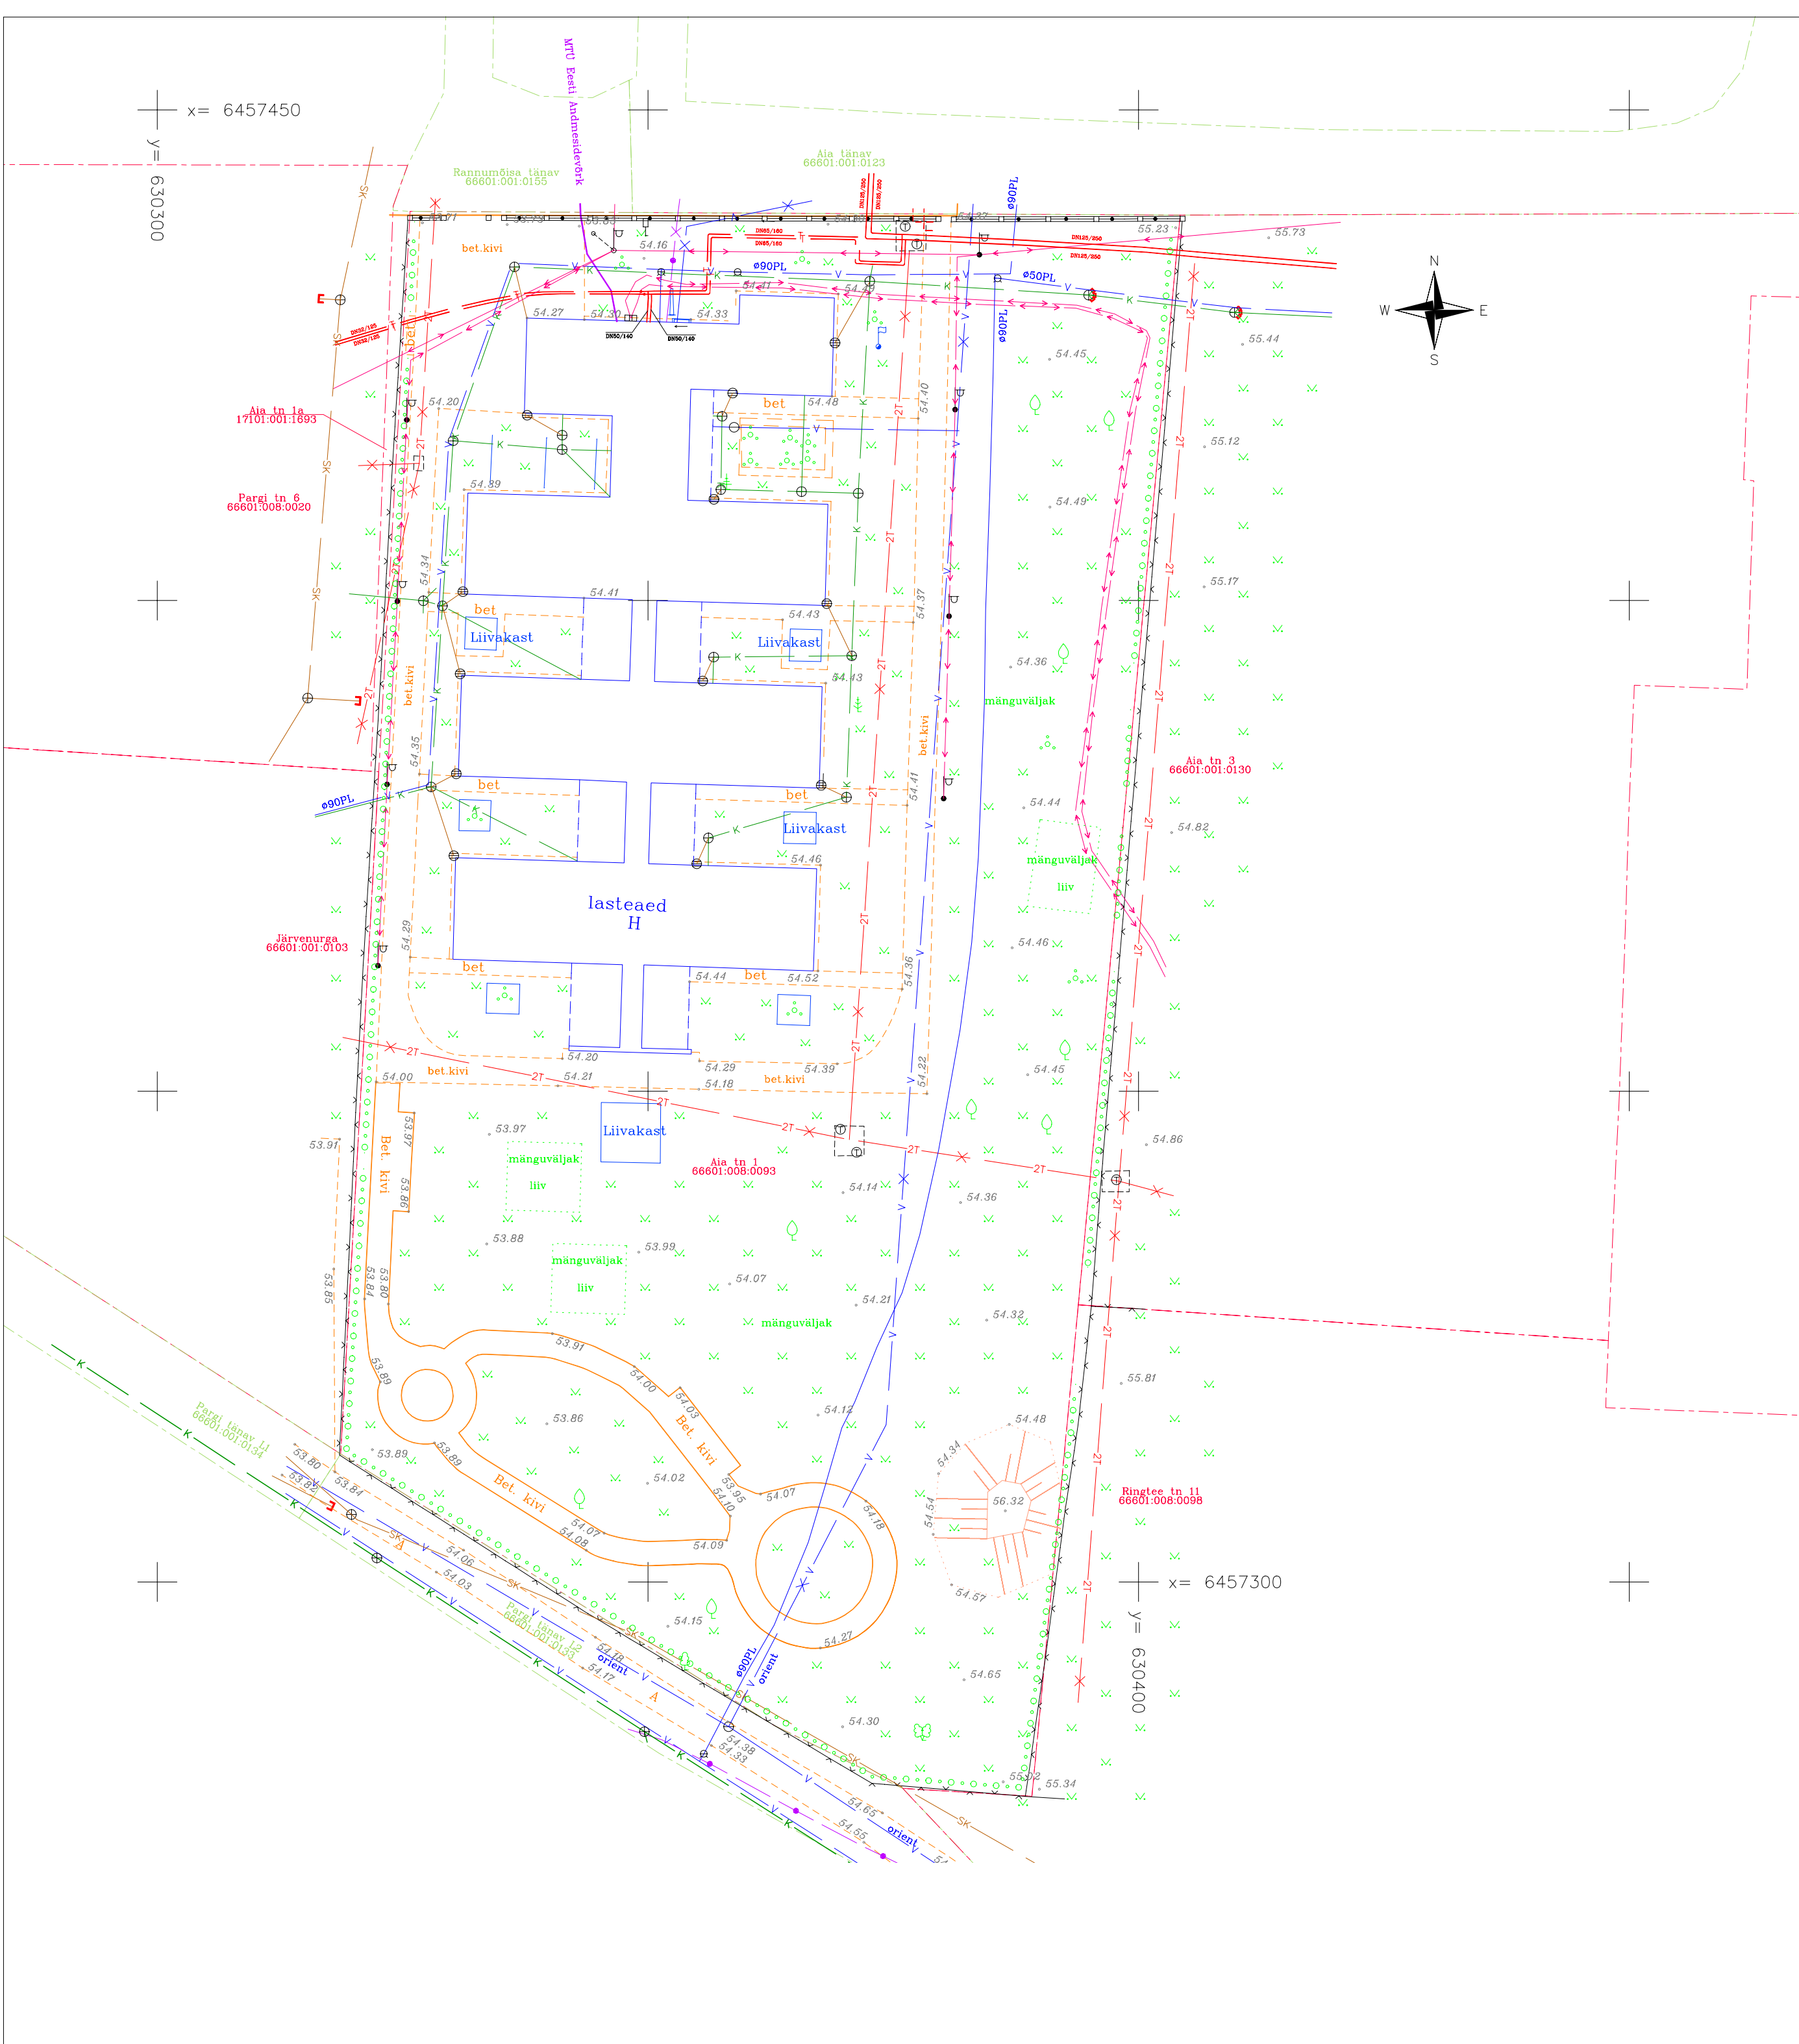

Tehnovõrkude kooskõlastused			
Jrk.	Kooskõlastaja	Nr	Kuupäev
1	Elektrilevi OÜ	VAH-65119	02.09.2022
2	Tella Eesti AS	36826828	14.09.2022
3	Emajõe Veevärk AS	22-01205	21.09.2022
4	Elva Soojus OÜ	kooskõlastatud	31.08.2022

MÄRKUSED:
Koordinaadid L-EST '97, kõrgused EH2000 süsteemis.
Katastriüksuse piirid on saadud Maa-ametistist, seisuga 26.08.2022.
Kihil "piir" esitatud piirijoonte asukohad on informatiivsed.
Möödistusaeg: august 2022.

Formaat: A2 (410x594)

 AAMOS ATLAS GEODEESIA		TELLUJA: Falador OÜ			
VASTUTAV ISIK	O.OESELG	Aia tn 1 Rannu alevik Elva vald Tartu maakond	MOÖT.	LEHT	LEHTI
KUUPÄEV	22.09.2022		1:500	1	1
GEODEET	T.LEPP		Aamos Atlas OÜ Reg.nr. 12791248 Tartu mnt 84a Tallinn info@aamosatlas.ee MTR nr: EEG000352		
fail: Aia tn 1, Rannu G22.dwg					
TÖÖ NR. 225–G–22		GEODEETILINE ALUSPLAAN			

JIRA Teie pöördumine "Võrgu asukohaandmete tellimine Aia tänav 1, 61120 Rannu alevik, Elva vald, Tartu maakond" on lahendatud.

VAH teated <webmap.andmevead@enefit.ee>

N, 01.09.2022 12:48

Adressaat: Taivo Lepp <taivo.lepp@aamosatlas.ee>

Tere

Teie pöördumine VAH-65119 "Võrgu asukohaandmete tellimine Aia tänav 1, 61120 Rannu alevik, Elva vald, Tartu maakond" on lahendatud resolutsiooniga: **Tehtud**.

Lahendaja selgitus:

http://www8.energia.ee/files/2ccc9a37/Aia_tänav_1,Rannu_alevik.zip

Väljastame kaardivaate DXF failina ning täiendavaid teostusjooniseid väljastada ei ole. Kaardivaade ei ole geodeetiliselt täpne. Andmed leiate manusest.

Küsimuste korral aitab Teid Lii Roosipuu (Lii.Roosipuu@enefit.ee)

Heade soovidega

Enefit Connect OÜ*

Elektrilevi OÜ volitatud esindaja

**Enefit Connect OÜ on võrguteenuse osutamisel Elektrilevi OÜ volitatud koostööpartneriks.*

Koostööpartnerite kohta leiab täiendavat infot Elektrilevi OÜ kodulehelt

[www.elektrilevi.ee]www.elektrilevi.ee

PROJEKTI KOOSKÖLASTUS NR 36826828

Kliendinumber	1150396
Isikukood/Registrikood	12791248
Nimi	AAMOS ATLAS OÜ
Kontaktisik	Taivo Lepp telefon 58117331
e-post	taivo.lepp@aamosatlas.ee
Aadress	TARTU MNT 84A, TALLINN 10112, HARJU MAAKOND
Objekti asukoht ja projekti nimi	Elva vald, Tartu maakond : Aia tn 1, Rannu G22
Projekti/töö nimetus	Aia tn 1, Rannu G22

Kooskõlastamisele esitatud dokumendid	1. Geodeetiline alusplaan	Aia tn 1, Rannu G22.dwg
--	---------------------------	-------------------------

Telia Eesti AS (edaspidi "Telia") seisukohad esitatud dokumentide kooskõlastamisel:

Tööde teostamisel tuleb lähtuda sideehitise kaitsevööndis tegutsemise Eeskirjast:	jah
Töid võib teostada ainult Telia volitatud esindaja kirjaliku tööloa alusel:	jah
Info tööloa saamiseks telefoninumbril:	5051330 - Jüri
Maa-alal paikneb Teliale kuuluv sideehitis:	Kaablikanaliseerimine, Side maakaabel, Sidekaev(ud), Kaitsetoru
Projekt kooskõlastatakse märkustega:	Möödistusallas paiknevad ka kolmandatele isikutele kuuluvad sideehitised (ELASA), mis tuleks kooskõlastada eraldi. Möödistusallas paiknevad Telia Eesti AS (edaspidi Telia) sideehitised. Antud kooskõlastus ei ole tegutsemisluba Telia sideehitise kaitsevööndis tegutsemiseks. Sideehitise kaitsevööndis on sideehitise omaniku loata keelatud igasugune tegevus, mis võib ohustada sideehitist. Tegutsemisluba taotleda hiljemalt 5 tööpäeva enne planeeritud tegevuste algust ja soovitud väljakutse aega Telia Ehitajate portaalis: https://www.telia.ee/ehitajate-portaal

AS Emajõe Veevärk
Emajõe Waterworks Ltd
Reg nr 11044696

Sõbra 56, 50106 Tartu, Estonia
Tel: +372 731 1840
evv@evv.ee
www.evv.ee

Ülevaatamise otsus nr: 22-01205

Ülevaatamise otsuse kuupäev: 21.09.2022

Töö nimetus: Aia tn 1, Rannu alevik, Elva vald geodeetiline alusmõõdistus

Töö nr: 225-G-22

Töö staadium: Geoalus

Töö asukoht: Aia tn 1, Rannu alevik, Elva vald (66601:008:0093)

Töö tellija: Falador OÜ

Töö teostanud ettevõtte nimetus, registrikood, aadress: AAMOS ATLAS OÜ, 12791248, Tartu mnt 84a

Ülevaatamise otsuse tingimused:

Üle vaadatud.

Ülevaatamise otsuse väljastaja:
Maris Tiivoja

**RE: Geodeetiline alusplaan 225-G-21 Aia tn 1, Rannu G22.
Andmepäring/kooskõlastamine**

info@elvasoojus.ee <info@elvasoojus.ee>

K, 31.08.2022 17:00

Adressaat: Taivo Lepp <taivo.lepp@aamosatlas.ee>

 1 manust (738 kB)

Aia tn 1, Rannu G22.asice;

Tere.

Kooskõlastatud.

Lugupidamisega,

Arne Jänesso
OÜ Elva Soojus juhatuse liige
arne@elvasoojus.ee
Mob. +37253302310



From: Taivo Lepp <taivo.lepp@aamosatlas.ee>
Sent: Wednesday, August 31, 2022 3:35 PM
To: info@elvasoojus.ee
Subject: Vs: Geodeetiline alusplaan 225-G-21 Aia tn 1, Rannu G22. Andmepäring/kooskõlastamine

Tere, kandsin trassid plaanile. Soovin kooskõlastada.

Lugupidamisega

Taivo Lepp
geodeet
<tel:58117331>
e-mail: taivo@amosatlas.ee

Aamos Atlas OÜ
Tartu maantee 84a Tallinn
Harjumaa 10112
www.amosatlas.ee

Saatja: info@elvasoojus.ee <info@elvasoojus.ee>
Saadetud: esmaspäev, 29. august 2022 12:25
Adressaat: Taivo Lepp <taivo.lepp@aamosatlas.ee>
Teema: RE: Geodeetiline alusplaan 225-G-21 Aia tn 1, Rannu G22. Andmepäring/kooskõlastamine

Tere.

Jah seal on uued trassid, 2021. aastal ehitatud. Teostusjoonis on ka vallal olemas.

Lisan ka kirjale.

Lugupidamisega,

Arne Jänesso
OÜ Elva Soojus juhatuse liige
arne@elvasoojus.ee
Mob. +37253302310



From: Taivo Lepp <taivo.lepp@aamosatlas.ee>

Sent: Monday, August 29, 2022 11:57 AM

To: info@elvasoojus.ee

Subject: Geodeetiline alusplaani 225-G-21 Aia tn 1, Rannu G22. Andmepäring/kooskõlastamine

Tere, koostan alusplaani Tartu maakonnas, Elva vallas, Rannu alevikus, Aia tn 1. Tellijaks Falador OÜ. Kas Elva Soojusel on seal trasse?

Lugupidamisega

Taivo Lepp
geodeet
<tel:58117331>
e-mail: taivo@aamosatlas.ee

Aamos Atlas OÜ
Tartu maantee 84a Tallinn
Harjumaa 10112
www.aamosatlas.ee