



OÜ Alt ja Ülevalt

Aardla 120-79, Tartu 50415

Reg. nr. 11233150

Km. reg. nr. EE 101047506

Pank 170000919579

GSM 504 9384

info@altjaylevalt.ee

www.altjaylevalt.ee

MTR nr. EEG000067

LITSENTS 747MA

TÖÖ NR. G 4 1 / 2 0 1 9

TARTU MAAKOND

ELVA VALD

KÜLAASEME KÜLA

Vahesaare kinnistu osaline geodeetiline mõõdistus

Tellijaja: ***Solar Baltic Grupp OÜ***

Töö täitja: ***OÜ Alt ja Ülevalt***

Juhataja: ***/Peeter Haiba/***

TARTU 2019

SISUKORD

1. Seletuskiri
2. Asukoha skeem
3. Joonis
 - maa-ala plaan M 1: 500 (leht 1)

SELETUSKIRI

Objekti asukoht: Tartu maakond, Elva vald, Külaaseme küla

Objekti nimetus: Vahesaare kinnistu osaline geodeetiline mõõdistus

Tellijä: Solar Baltic Grupp OÜ

Töö täitja: OÜ *Alt ja Ülevall*


Geodeetilised mõõdistustööd tehti 2019. aasta 17. septembril geodeet Peeter Haiba poolt.

Objekt on mõõdistatud reaalaia Gps seadmega Trimble 5800 ning elektrontahhümeeter Trimble S6 abil mõõtkavas 1: 500. Plaanid joonestati litsenseeritud joonestamisprogrammi Autodesk Civil 3D abil.



Koordinaadid on riiklikus L-Est97, kõrgused Amsterdami EH-2000 süsteemis.

Objektil mõõdistati päikesepargi projekteerimiseks tarvilik maa-ala, 1.8 ha.
Digitaalsed kinnistupiirid on laetud Maa-ameti andmebaasist seisuga 17.09.2019 a.

ASUKOHA SKEEM

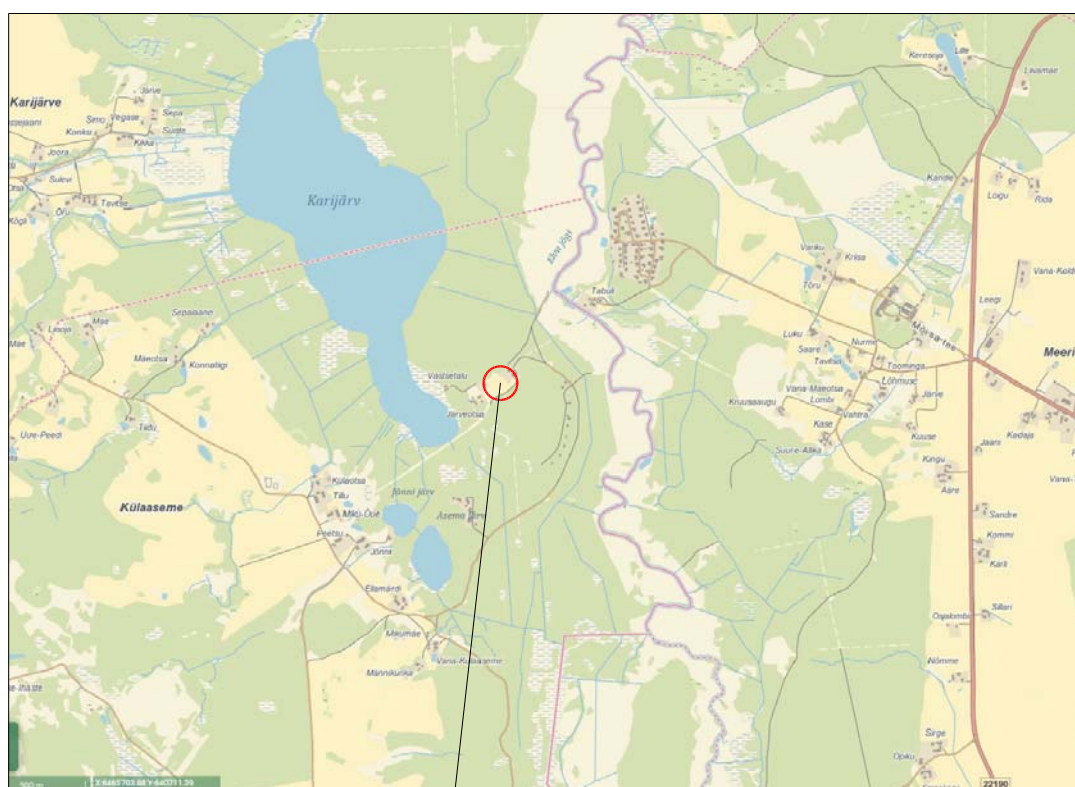

Objekti asukoht

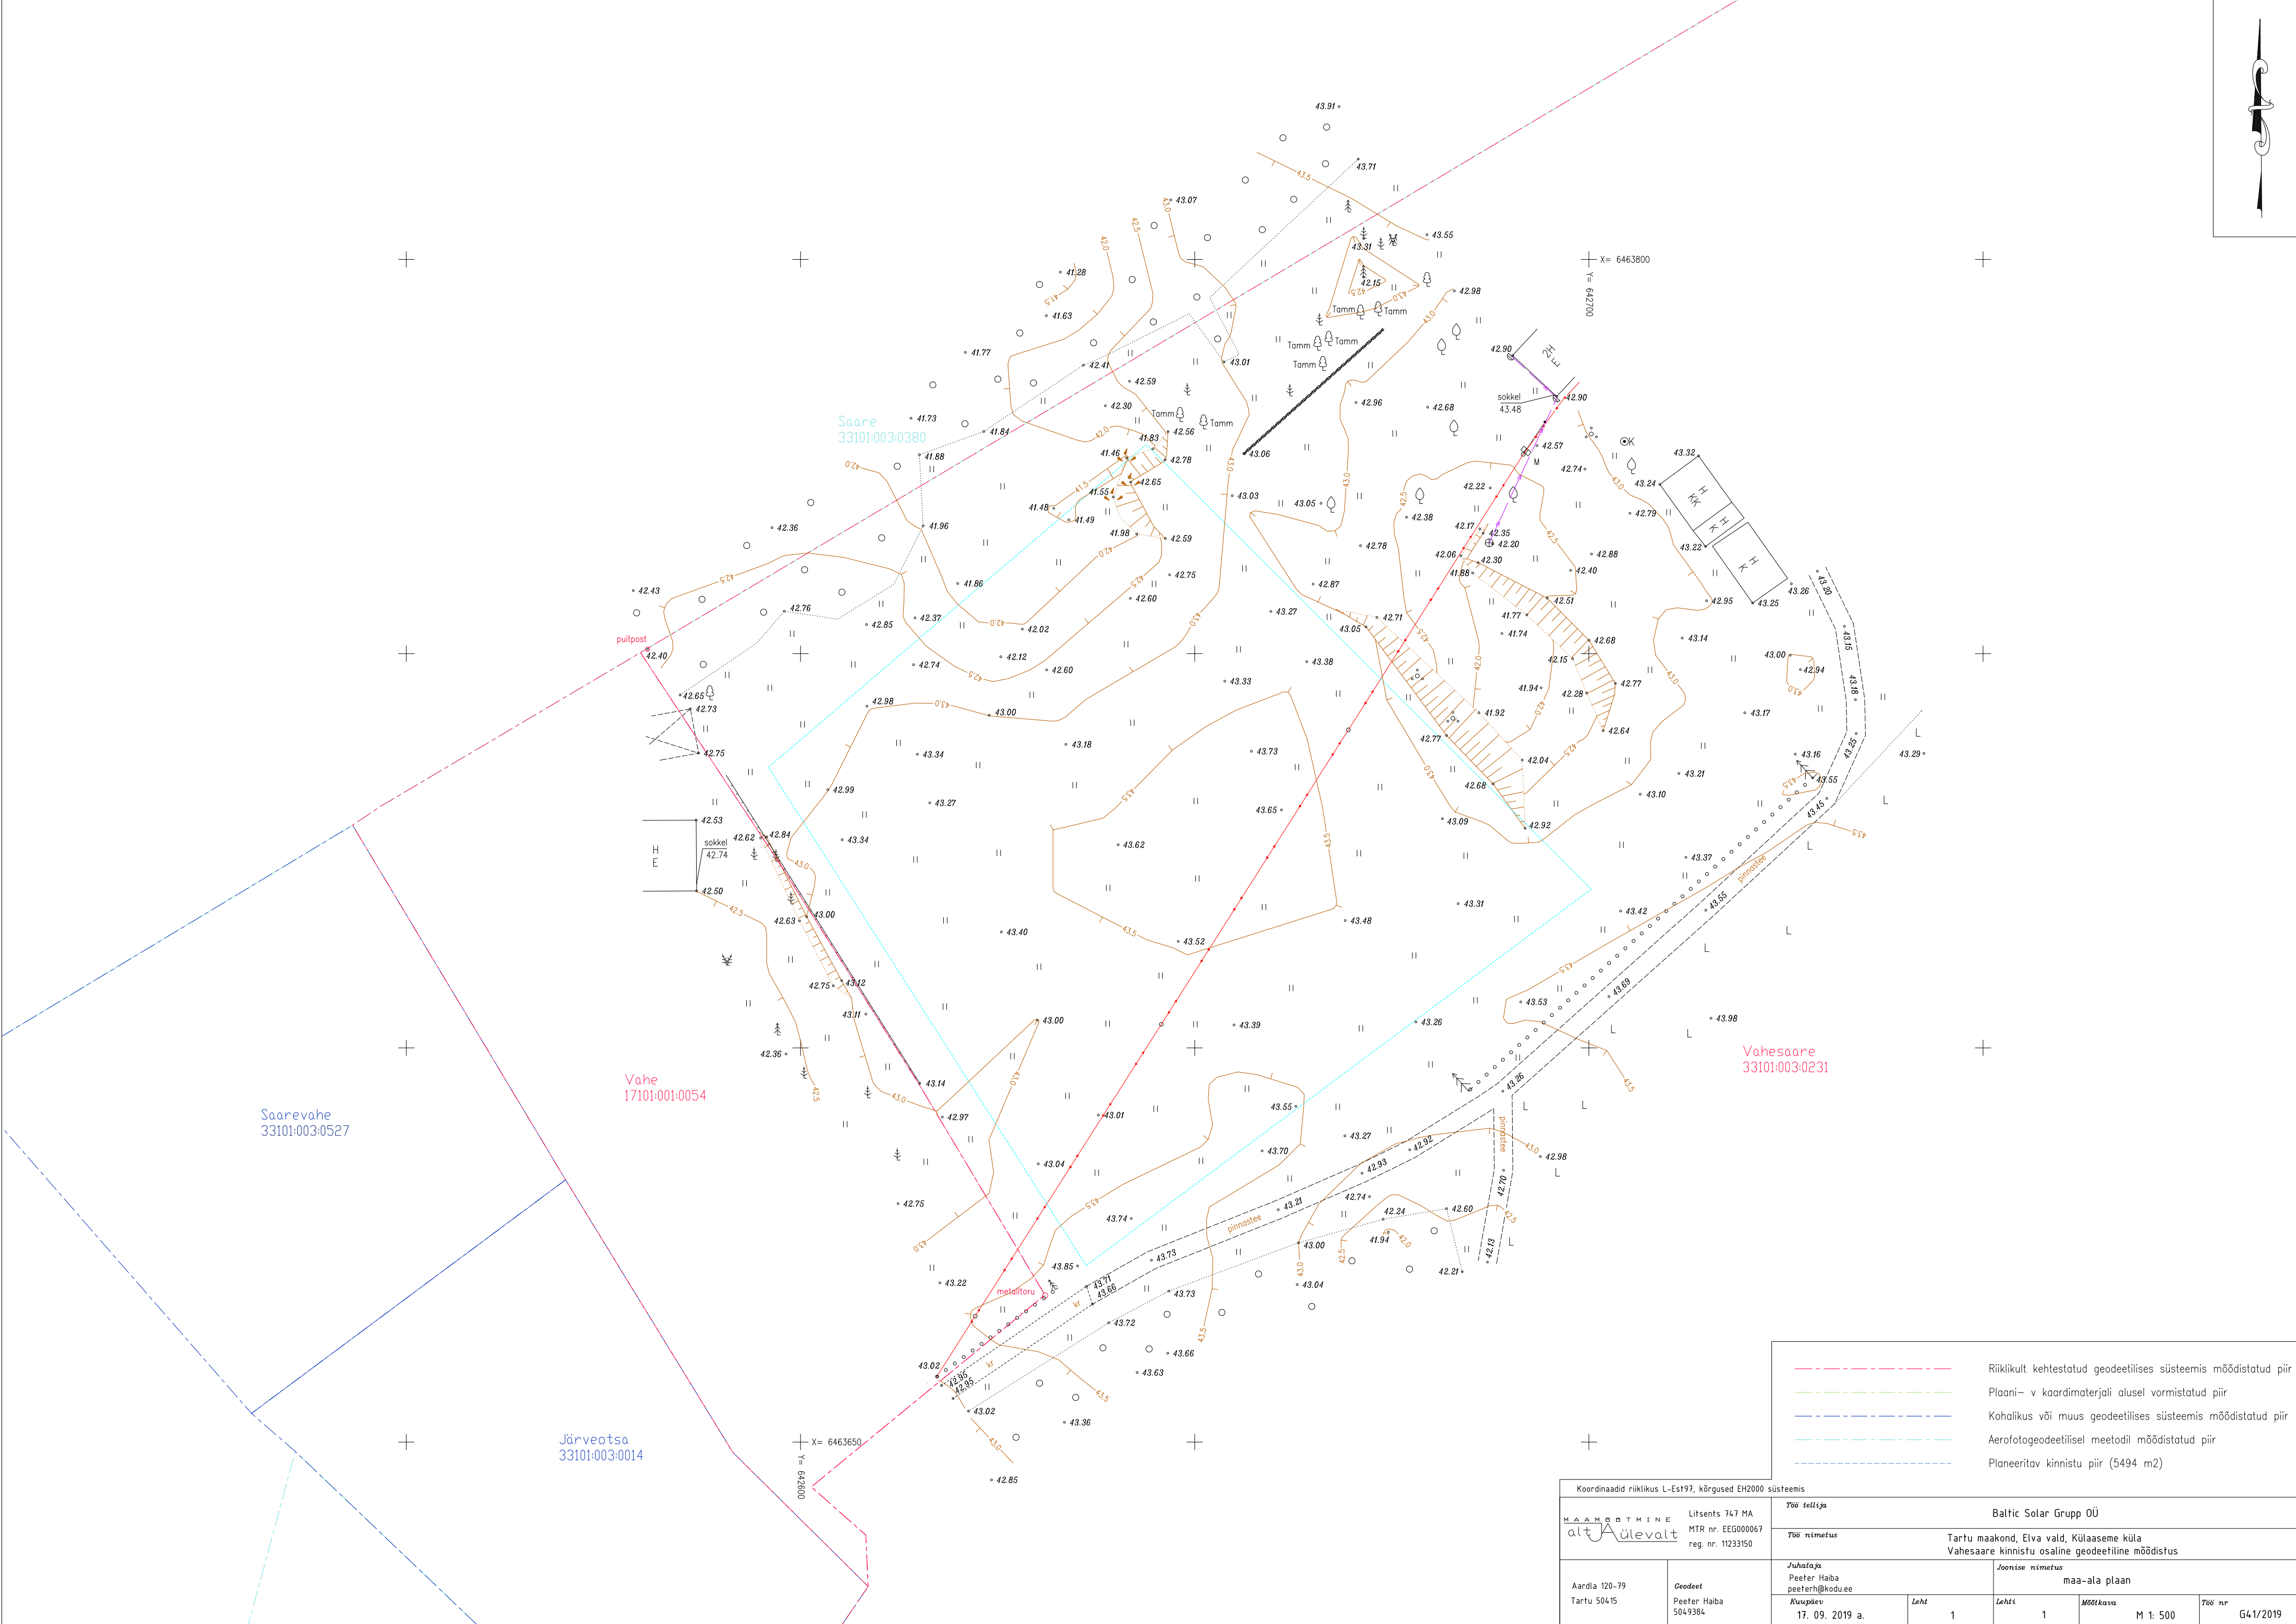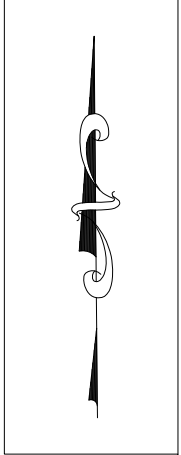

	Riiklikult kehtestatud geodeetilises süsteemis mõõdistatud piir
	Plaan- v kaardimaterjali alusel vormistatud piir
	Kohalikus või muus geodeetilises süsteemis mõõdistatud piir
	Aerofotogeodeetilisel meetodil mõõdistatud piir
	Planeeritav kinnistu piir (5494 m2)

Koordinaadid riiklikus L-Est97, kõrgused EH2000 süsteemis					
M A A M O O T H I N E alt A ülevaht		Litsents 747 MA MTR nr. EEG000067 reg. nr. 11233150		Töö tellija Baltic Solar Grupp OÜ	
Aardla 120-79 Tartu 50415		Geodeet Peeter Haiba 5049384		Töö nimetus Tartu maakond, Elva vald, Külaaseme küla Vaheasaare kinnistu osaline geodeetiline mõõdistus	
Juhataja Peeter Haiba peeterh@kodu.ee		Joontse nimetus maa-ala plaan			
Kuvapüüv 17. 09. 2019 a.		Leht 1		Leht 1	
		Mõõtkava M 1: 500		Töö nr G41/2019	