

OÜ Alt ja Ülevalt

Aardla 120-79, Tartu 50415

Reg. nr. 11233150

Km. reg. nr. EE 101047506

Pank 170000919579

GSM 504 9384

info@altjaylevalt.ee

www.altjaylevalt.ee

MTR nr. EEG000067

litsents 747Ma

töö nr. G41/2020

TARTU MAAKOND

ELVA VALD

KÜLAASEME KÜLA

Päikese ja Vahesaare kinnistu osaline geodeetiline mõõdistus

Tellijä: **Solar Baltic Grupp OÜ**

Töö täitja: **OÜ Alt ja Ülevalt**

Juhataja: **/Peeter Haiba/**

SISUKORD

1. Seletuskiri
2. Asukoha skeem
3. Joonis
 - maa-ala plaan M 1: 500 (leht 1)

SELETUSKIRI

Objekti asukoht:	Tartu maakond, Elva vald, Külaaseme küla
Objekti nimetus:	Päikese ja Vahesaare kinnistu osaline geodeetiline mõõdistus
Tellij:	Solar Baltic Grupp OÜ
Töö täitja:	<i>OÜ Alt ja Ülevalt</i>


Geodeetilised mõõdistustööd tehti 2019. aasta 17. septembril geodeet Peeter Haiba poolt. Plaani värskendati 2020 aasta 18. mail seoses läbi viidud maareformiga, kinnistu Vahesaare jagati kaheks, uued kinnistud Vahesare ja Päikese.

Objekt on mõõdistatud reaallaja Gps seadmega Trimble 5800 ning elektrontahhümeeter Trimble S6 abil mõõtkavas 1: 500. Plaanid joonestati litsenseeritud joonestamisprogrammi Autodesk Civil 3D abil.



Koordinaadid on riiklikus L-Est97, kõrgused Amsterdami EH-2000 süsteemis.

Objektil mõõdistati päikesepargi projekteerimiseks tarvilik maa-ala, 1.8 ha. Digitaalsed kinnistupiirid on laetud Maa-ameti andmebaasist seisuga 18.05.2020 a.

ASUKOHA SKEEM

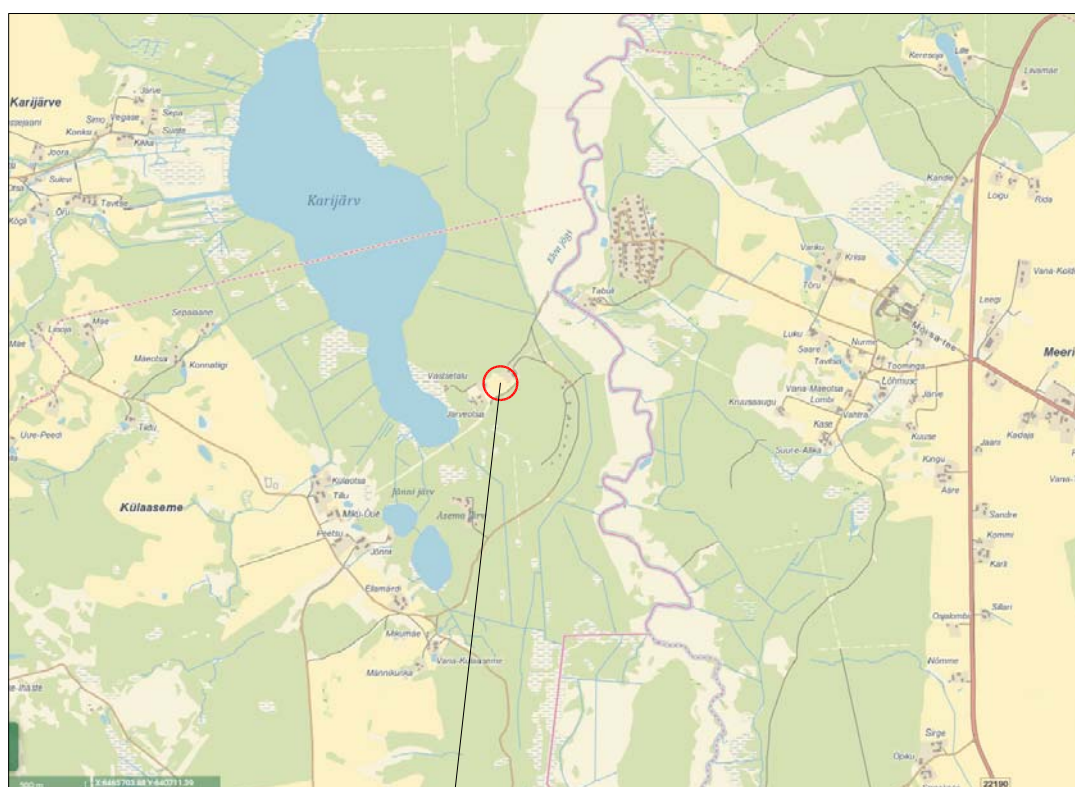

Objekti asukoht

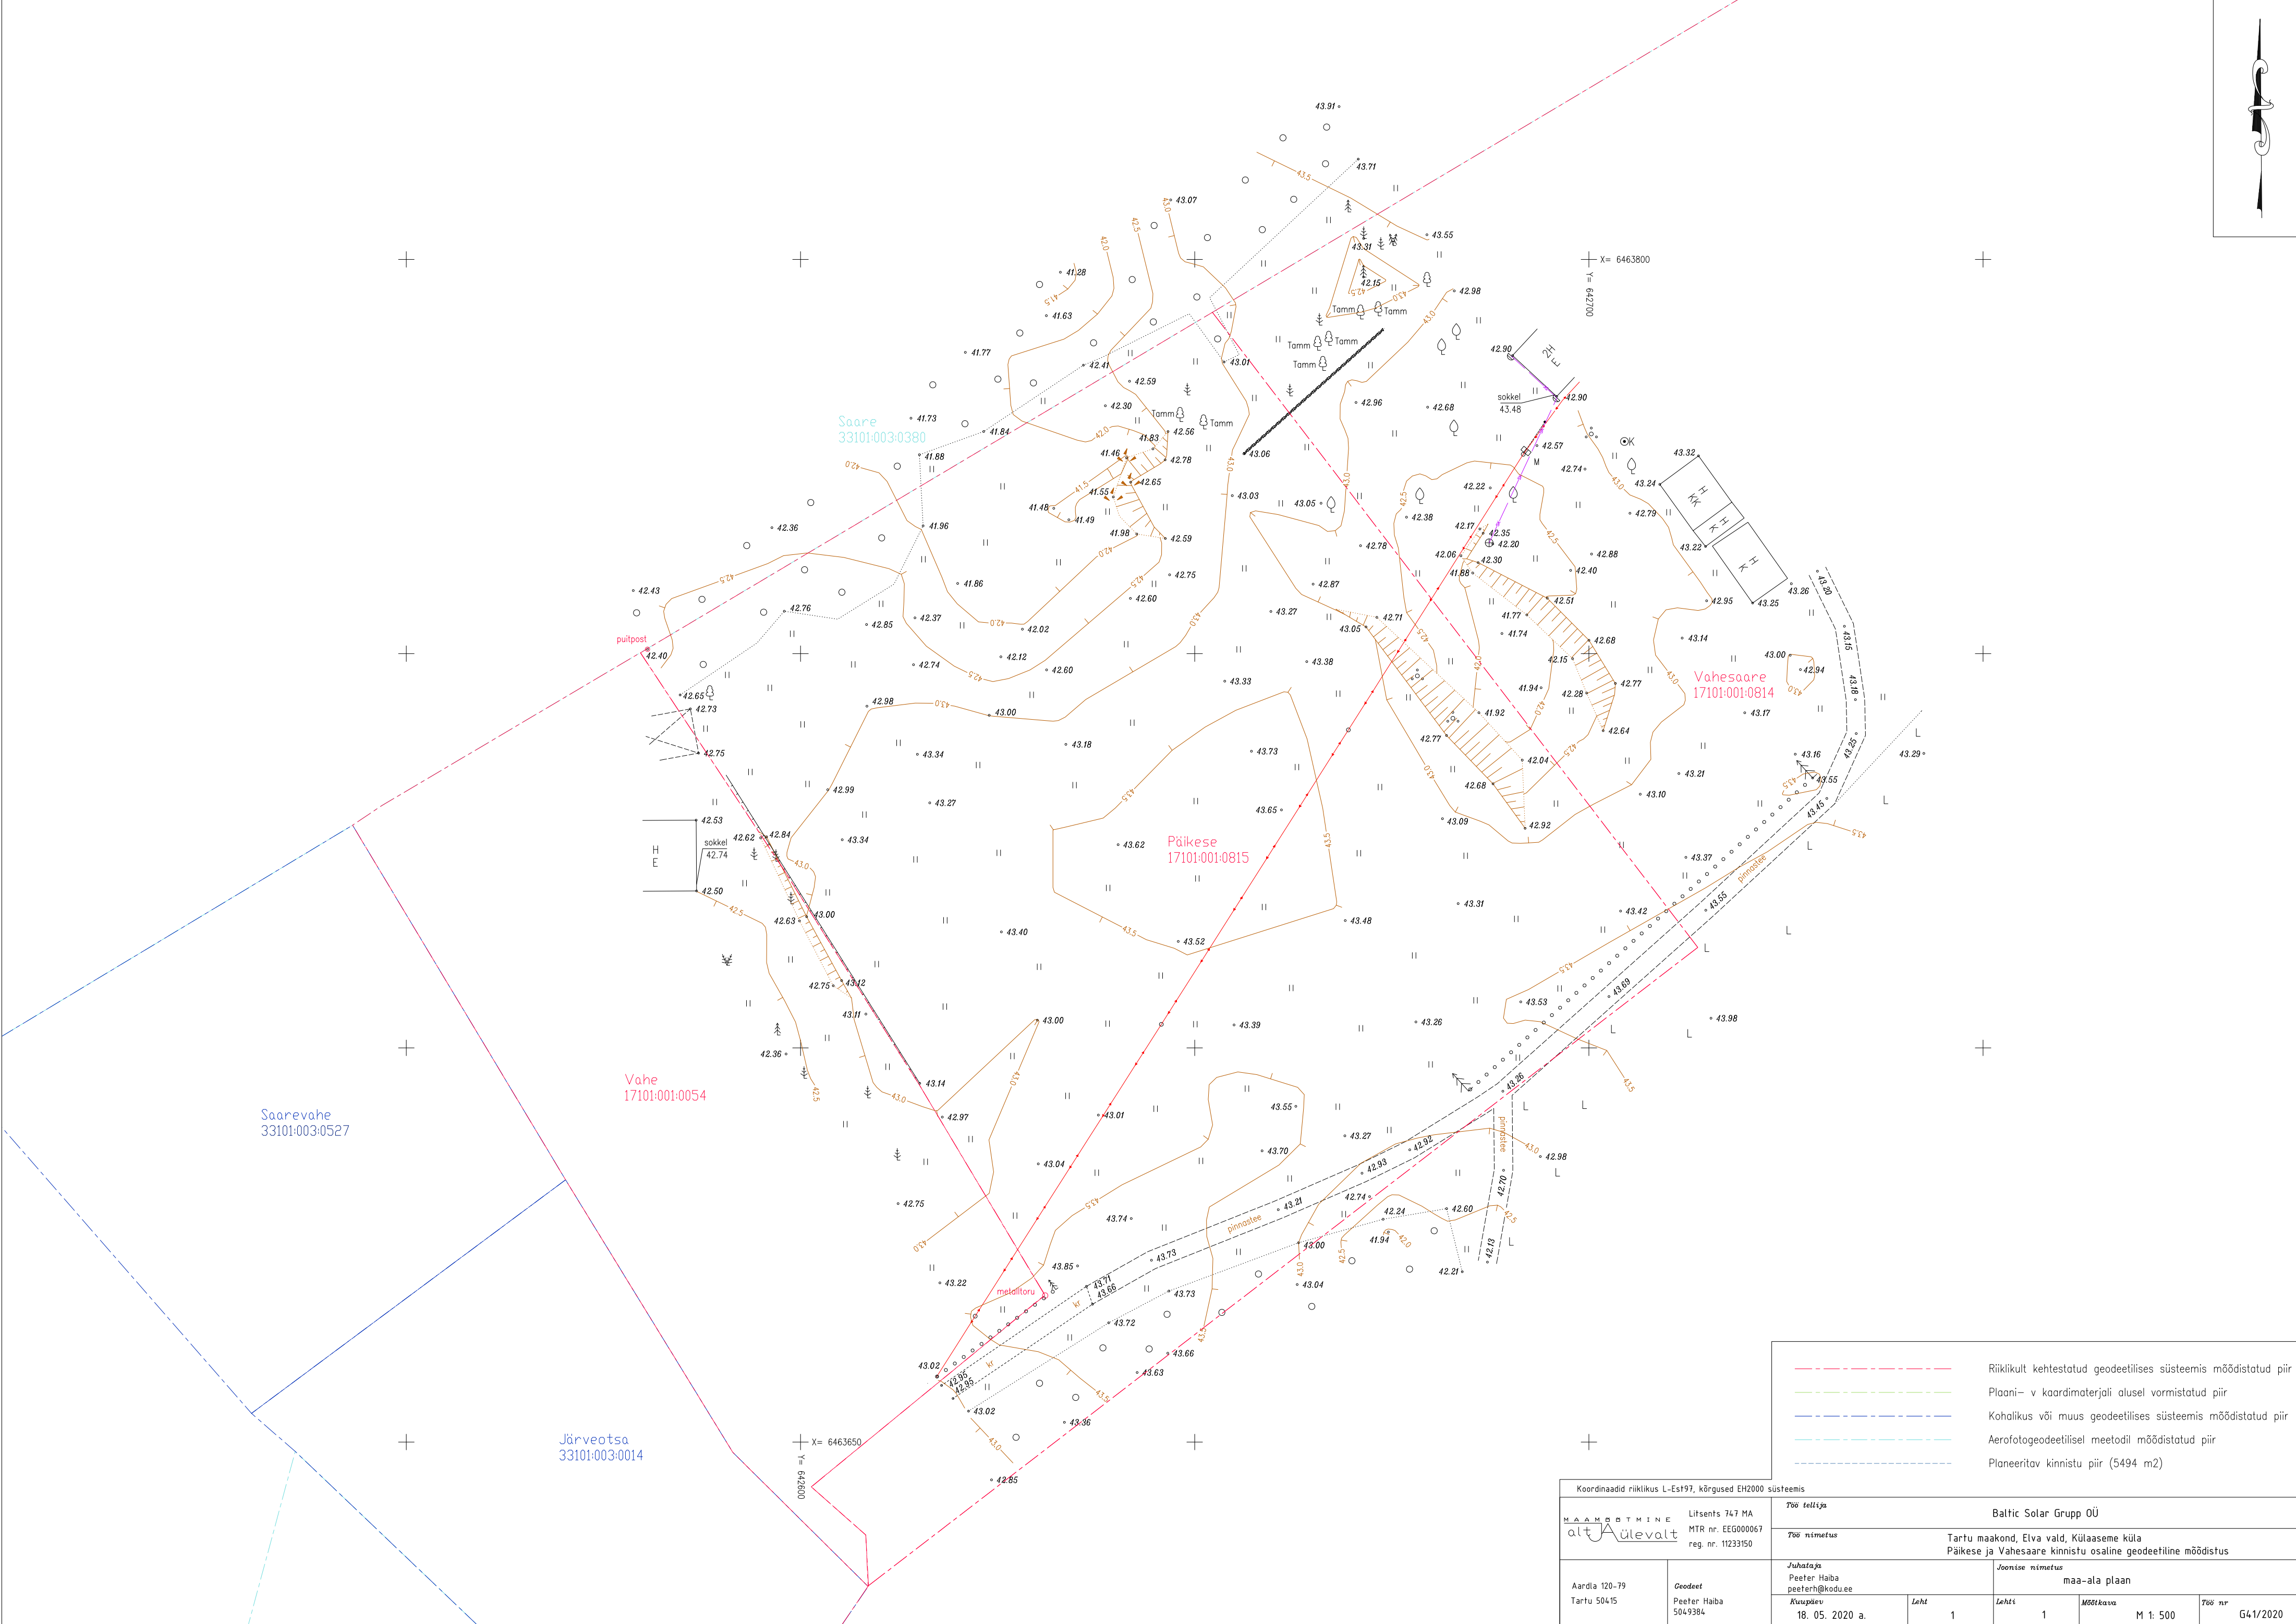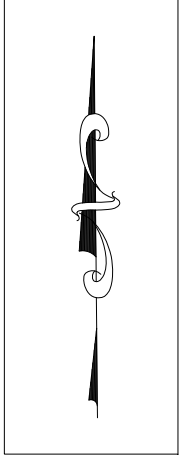

	Riiklikult kehtestatud geodeetilises süsteemis mõõdistatud piir
	Plaanii- v kaardimaterjali alusel vormistatud piir
	Kohalikus või muus geodeetilises süsteemis mõõdistatud piir
	Aerofotogeodeetilisel meetodil mõõdistatud piir
	Planeeritava kinnistu piir (5494 m2)

Koordinaadid riiklikus L-Est97, kõrgused EH2000 süsteemis					
M A A M O O T H I N E alt Aulevalt		Litsents 747 MA MTR nr. EEG000067 reg. nr. 11233150		Töö tellija Baltic Solar Grupp OÜ	
Aardla 120-79 Tartu 50415		Geodeet Peeter Haiba 5049384		Töö nimetus Tartu maakond, Elva vald, Külaaseme küla Päikese ja Vahesaare kinnistu osaline geodeetiline mõõdistus	
Juhataja Peeter Haiba peeterh@kodu.ee		Joonise nimetus maa-ala plaan			
Kuvapüüv 18. 05. 2020 a.		Leht 1		Mõõdikava M 1: 500	
				Töö nr G41/2020	