

OÜ Alt ja Ülevalt

Aardla 120-79, Tartu 50415

Reg. nr. 11233150

Km. reg. nr. EE 101047506

Pank 170000919579

GSM 504 9384

info@altjaylevalt.ee

www.altjaylevalt.ee

MTR EEG000067

TÖÖ NR G46/2020

TARTU MAAKOND

ELVA VALD

Mäeselja küla

**Siili kinnistu osaline
geodeetiline mõõdistus**

Tellijä: ***IB Urmas Nugin OÜ***

Töö täitja: ***OÜ Alt ja Ülevalt***

Juhataja: ***/Peeter Haiba/***

SISUKORD

1. Seletuskiri
2. Asukoha skeem
3. Joonis
 - maa-ala plaan M 1: 500 (leht 1)

SELETUSKIRI

Objekti asukoht: Tartu maakond Elva vald, Mäeselja küla.

Objekti nimetus: Siili kinnistu osaline geodeetiline mõõdistus

Tellij: IB Urmas Nugin OÜ

Töö täitja: *Alt ja Ülevalt OÜ*

Geodeetilised mõõtmistööd tehti 2020. aasta 31. augustil geodeet Peeter Haiba poolt.


Katastripiirid – 31.08.2020 Maa-ametist digitaalkujul.

Objekt on mõõdistatud elektrontahhümeeter Trimble S6 abil mõõtkavas 1: 500. Plaanid joonestati litsenseeritud joonestamisprogrammiga Autodesk Civil 3D 2008.


Koordinaadid on riiklikus L-Est97, kõrgused EH-2000 süsteemis. Mõõdistamise alusvõrk on rajatud reaalaaja Gps seadmega Trimble 5800 punktid nr. 1 X= 6467132.440, Y= 636057.341, Z= 62.671 ja nr. 2 X= 6467189.810, Y= 636012.711, Z= 61.921.

Peeter Haiba
Alt ja Ülevalt OÜ vastutav geodeet
31. 08. 2020 a.

ASUKOHA SKEEM

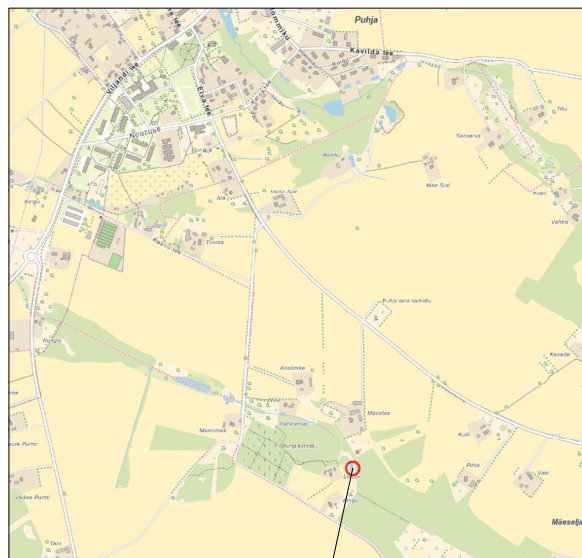

Objekti asukoht

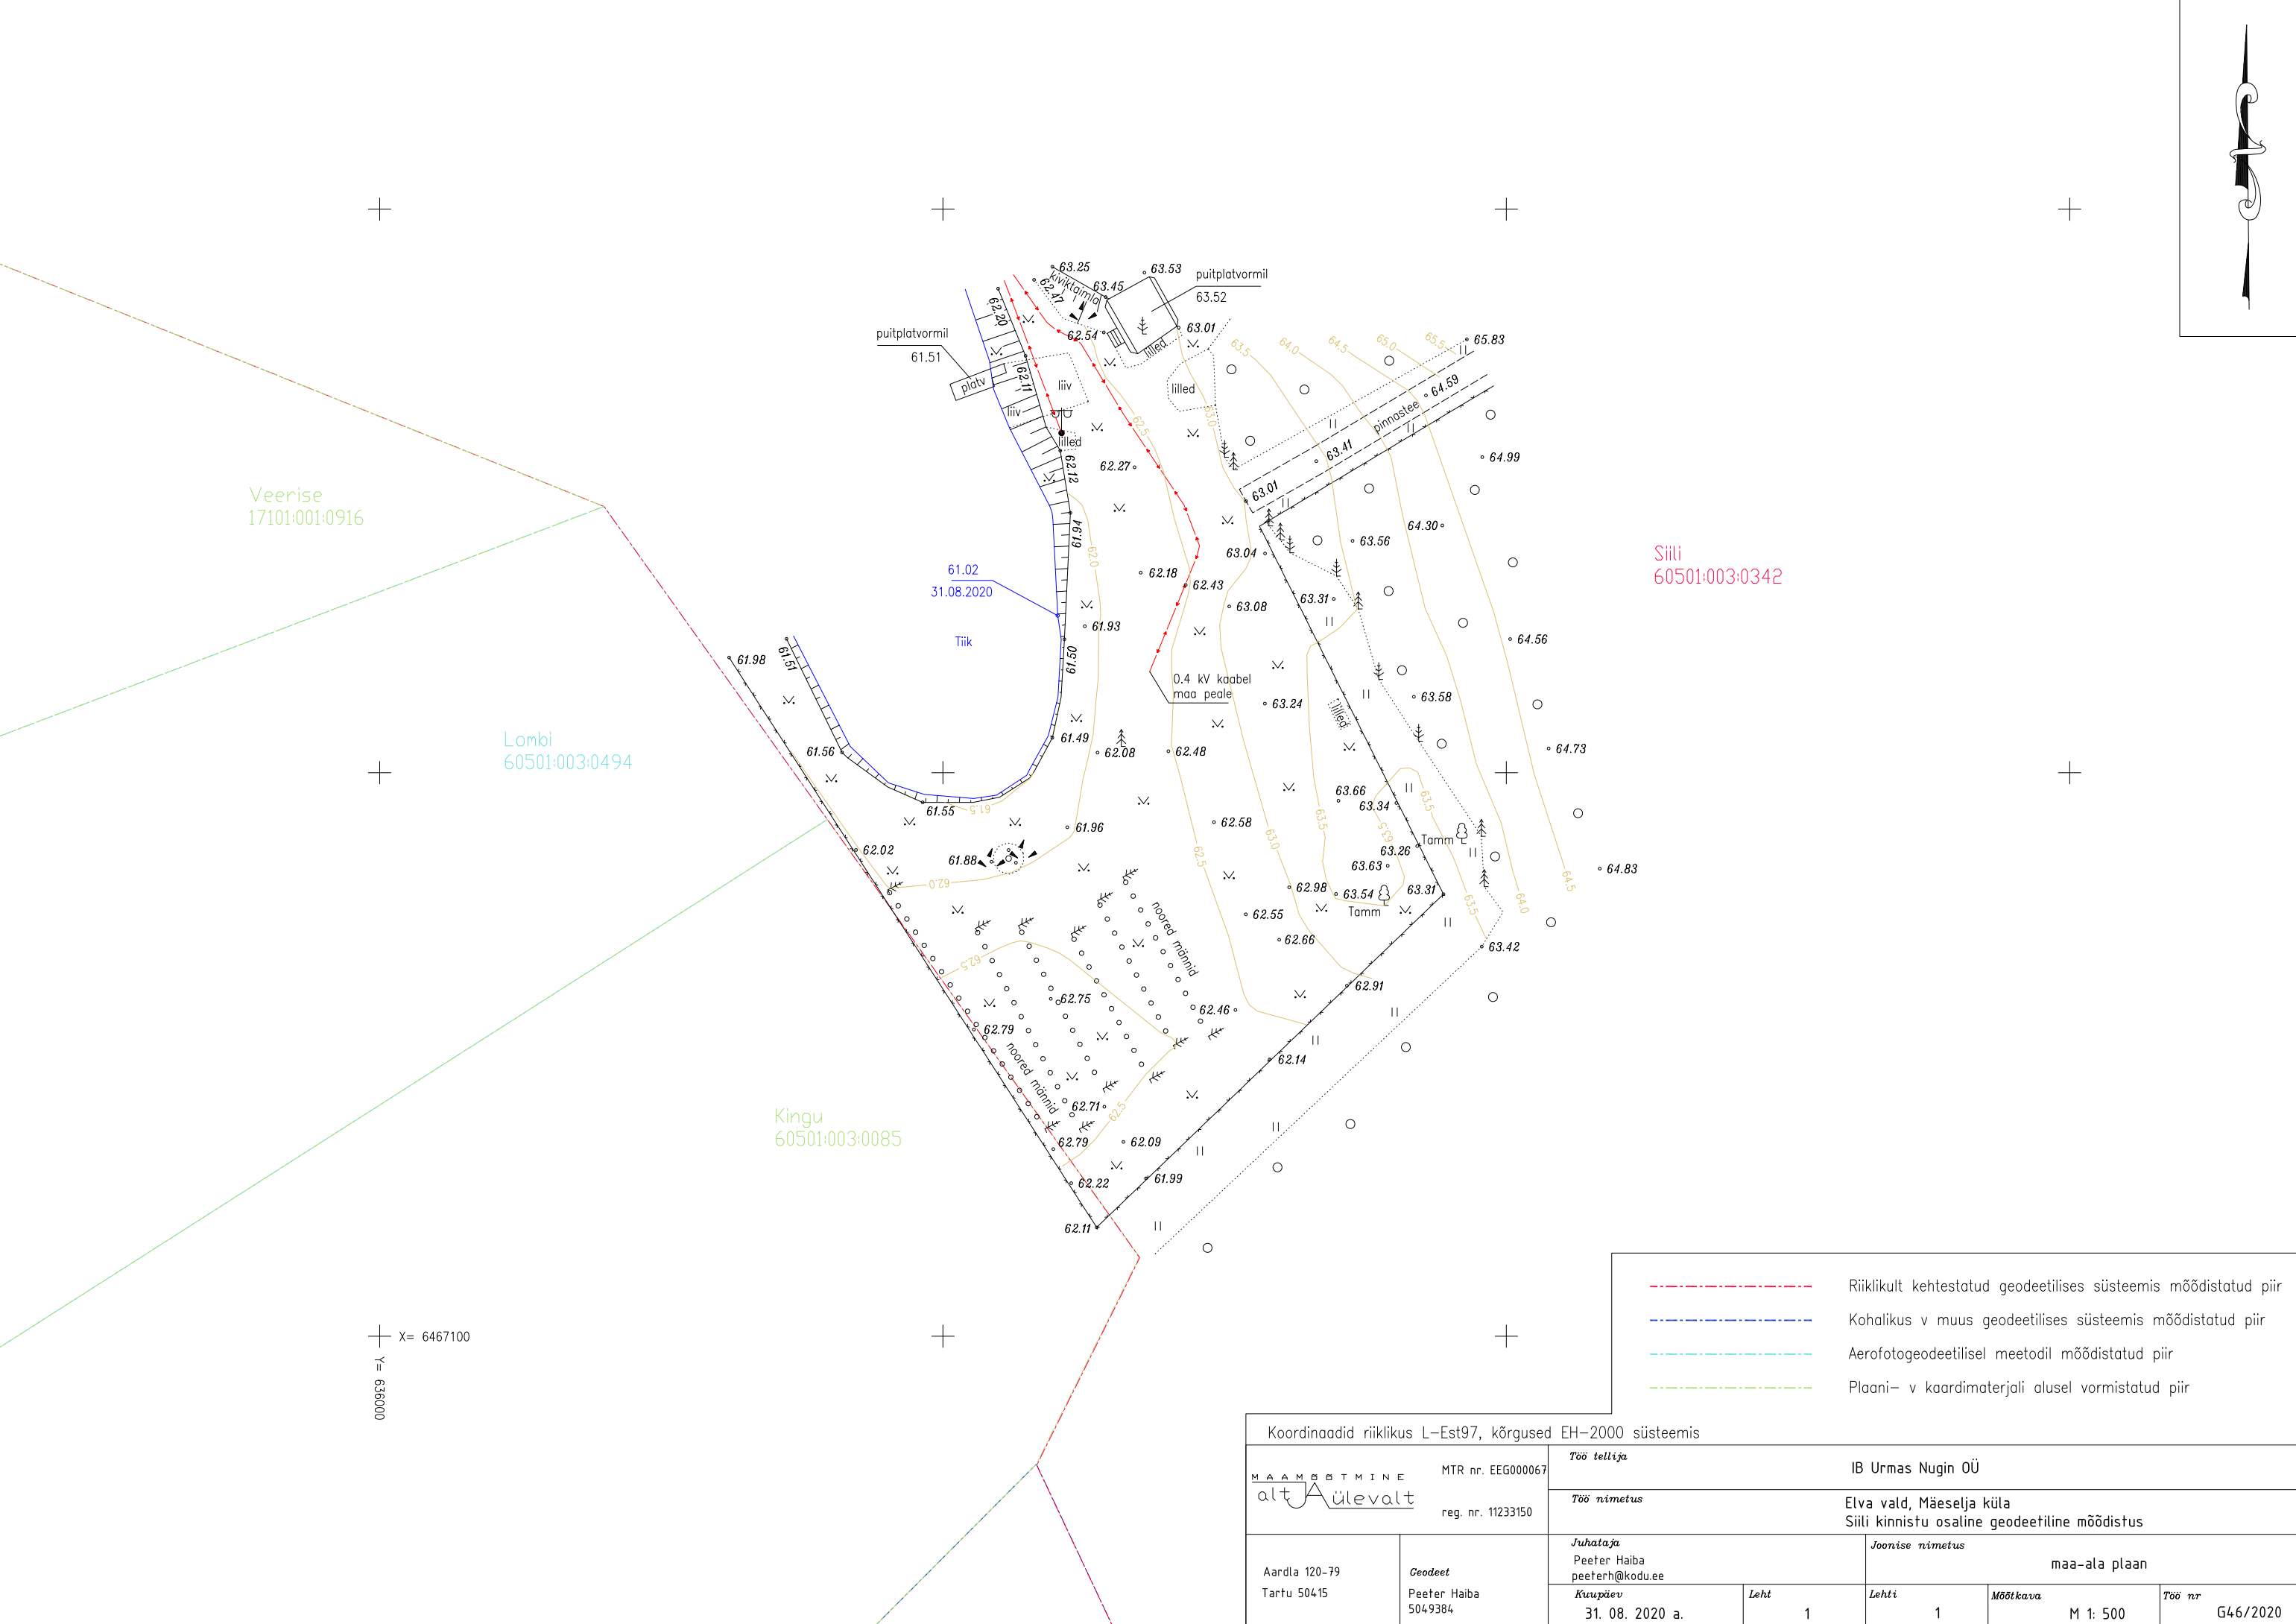

x= 6467100
y= 636000

- Riiklikult kehtestatud geodeetilises süsteemis mõõdistatud piir
- Kohalikus v muus geodeetilises süsteemis mõõdistatud piir
- Aerofotogeodeetilisel meetodil mõõdistatud piir
- Plaani- v kaardimaterjali alusel vormistatud piir

Koordinaadid riiklikus L-Est97, kõrgused EH-2000 süsteemis							
MAAMÜSTAMINE altAülevalt MTR nr. EEG000067 reg. nr. 11233150		Töö tellija IB Urmas Nugin OÜ					
		Töö nimetus Elva vald, Mäeselja küla Siili kinnistu osaline geodeetiline mõõdistus					
Aardla 120-79 Tartu 50415	Geodeet Peeter Haiba 5049384	Juhataja Peeter Haiba peeterh@kodu.ee		Joonise nimetus maa-ala plaan			
		Kuupäev 31. 08. 2020 a.	Leht 1	Lehti 1	Mõõtkava M 1: 500	Töö nr G46/2020	