



OÜ Alt ja Ülevalt

Aardla 120-79, Tartu 50415

Reg. nr. 11233150

Km. reg. nr. EE 101047506

Pank 170000919579

GSM 504 9384

info@altjaylevalt.ee

www.altjaylevalt.ee

MTR NR. EEG000067

TÖÖ NR. T50/2022

NÕLVAKU TN. 20

ELVA LINN

Korterelamu vundamendi teostusmöödistus

Tellija: *Aru Ehitus OÜ*

Töö täitja: *OÜ Alt ja Ülevalt*

Juhataja: /Peeter Haiba/

TARTU 2022

SISUKORD

1. Seletuskiri
2. Asukoha skeem
3. Nivelleerimiskäigu skeem
4. Joonis
 - Vundamendi teostusjoonis M 1: 200 (leht 1)
5. Vundamendi nurkade koordinaadid

SELETUSKIRI

Objekti asukoht:	Nõlvaku tn. 20, Elva linn
Objekti nimetus:	Korterelamu vundamendi teostusmöödistus
Tellijä:	Aru Ehitus OÜ
Töö täitja:	OÜ Alt ja Ülevalt

Geodeetilised möödistustööd tehti 2022. aasta kahekümne esimesel oktoobril geodeet Peeter Haiba poolt.


Möödistuse alusvõrk on rajatud reaalaja Gps seadmega Trimble 5800, punktid nr. 1 X= 6457114.641, Y= 641768.289, Z= 65.132 ja nr. 2 X= 6457065.990, Y= 641700.283, Z= 63.852, ning möödistatud elektrontahhümeeter Trimble S6 abil möötkavas 1: 500.

Kõrguslikult on möödistus seotud Elva linna kohaliku võrgu 2. järgu punktiga nr. 202 X= 6457061.436, Y= 641701.560, Z= 63.423.

Koordinaadid on riiklikus L-Est97, kõrgused EH-2000 süsteemis.


Objektil möödistati Nõlvaku tn. 20 ehitatava korterelamu 19 cm laiune kividest vundament.


ASUKOHA SKEEM

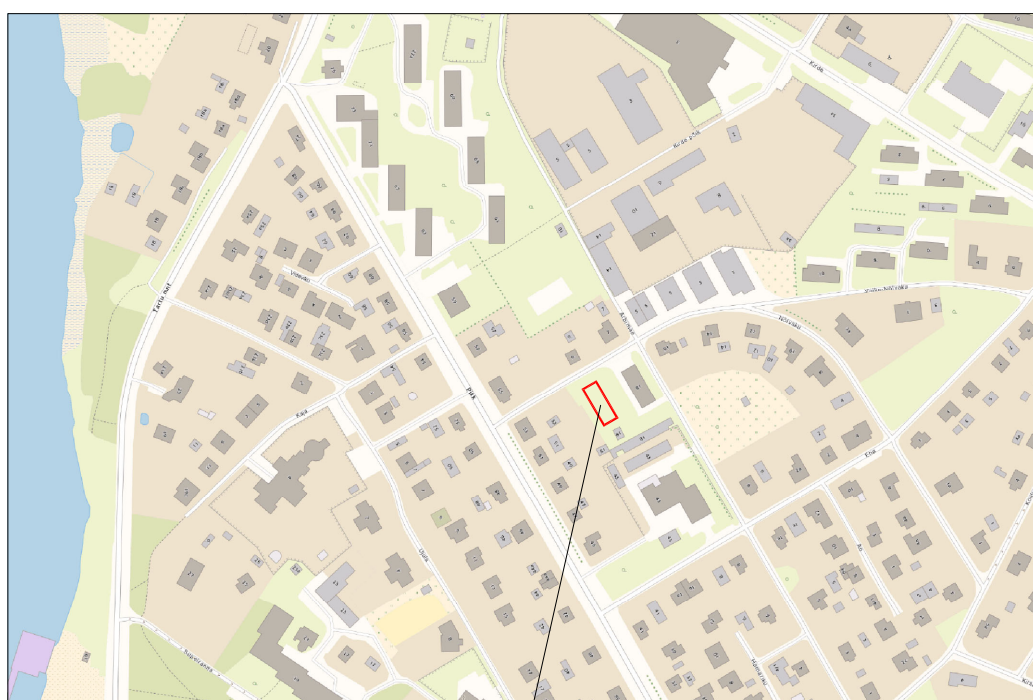

Objekti asukoht

NIVELLEERIMISKÄIGU SKEEM

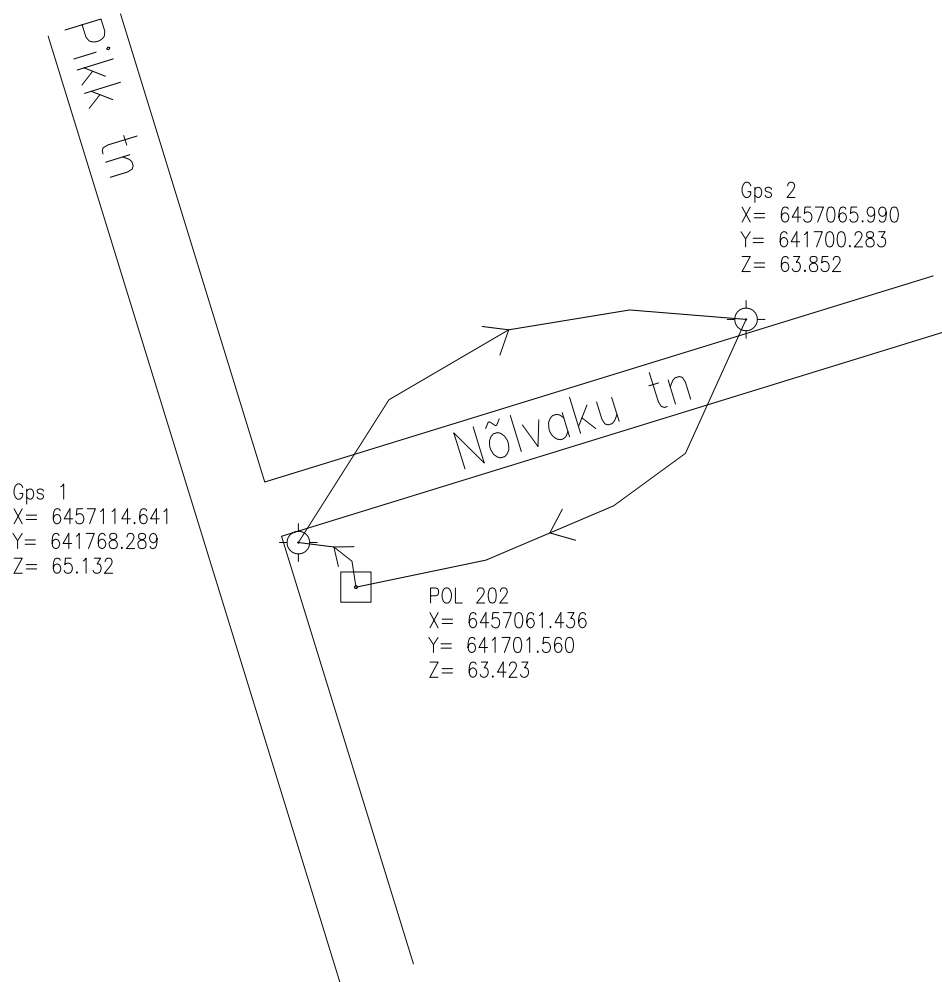

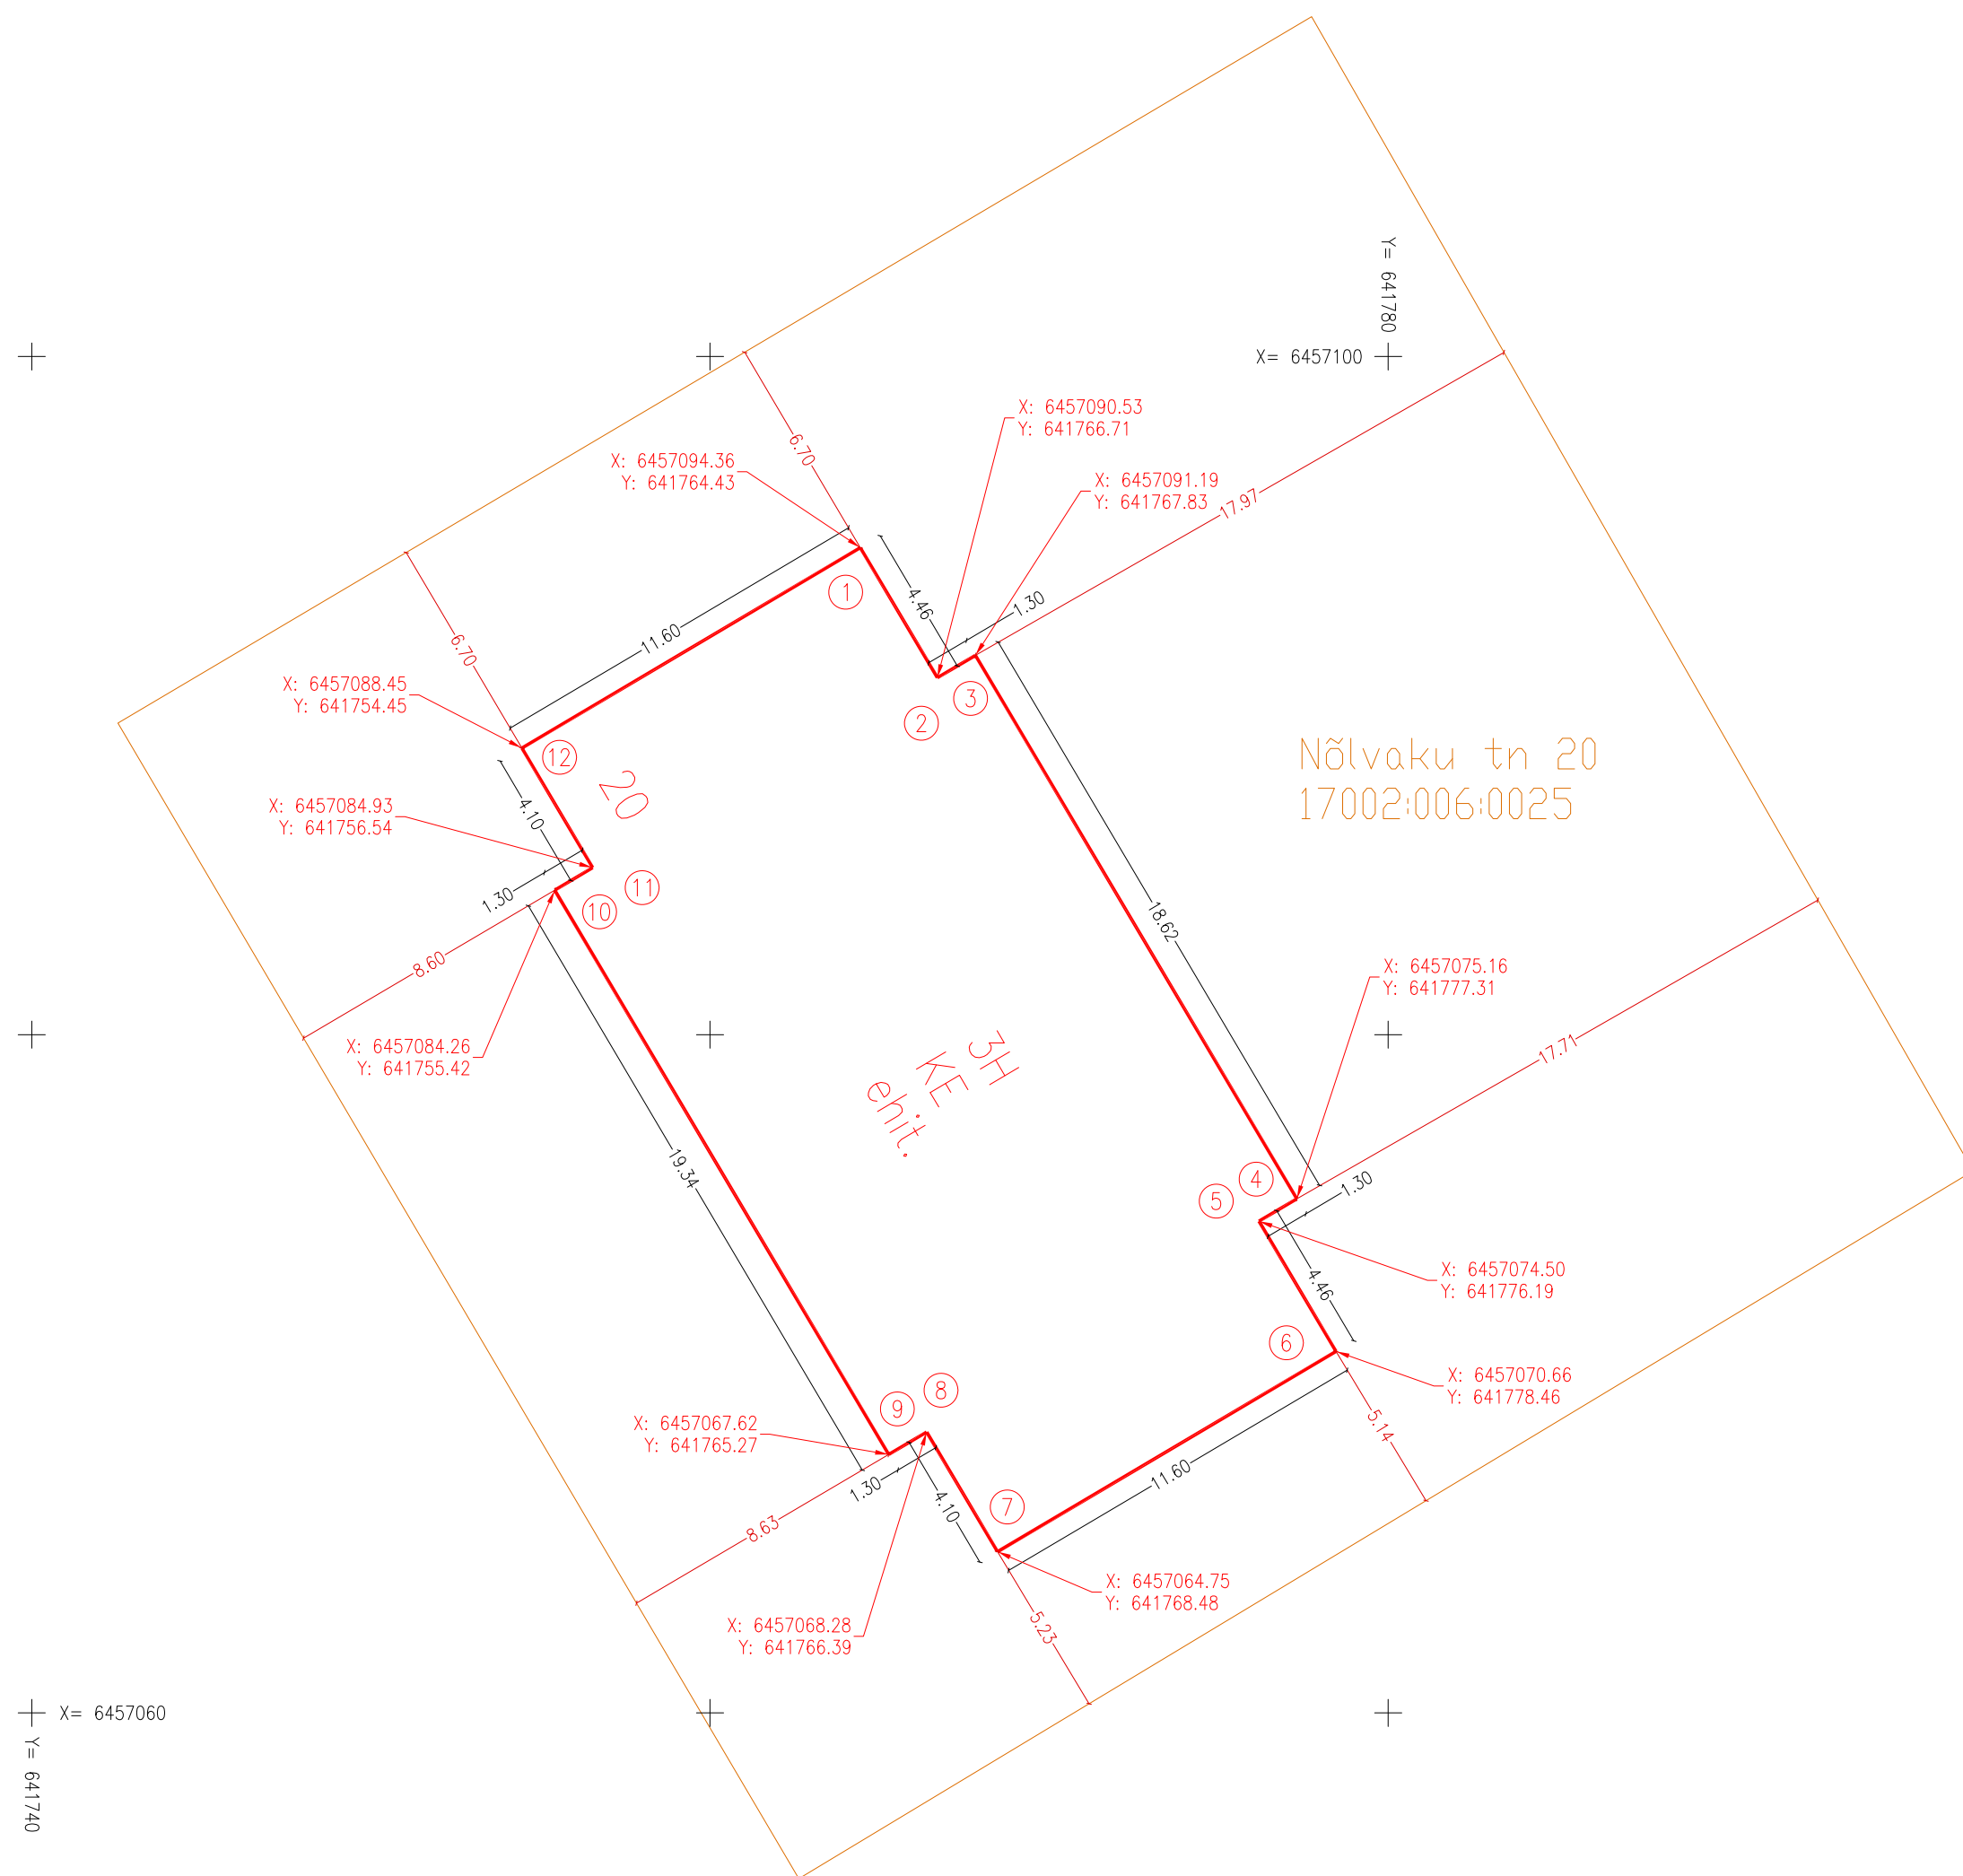

Nõlvaku tn. 20 kinnistule ehitatava korterelamu vundamendi nurkade koordinaadid			
Nr	X-koordinaat	Y-koordinaat	Z-koordinaat
1	6457088.45	641754.45	65.31
2	6457094.36	641764.43	65.31
3	6457090.53	641766.71	65.31
4	6457091.19	641767.83	65.31
5	6457075.16	641777.31	65.32
6	6457074.50	641776.19	65.32
7	6457070.66	641778.46	65.31
8	6457064.75	641768.48	65.31
9	6457068.28	641766.39	65.31
10	6457067.62	641765.27	65.31
11	6457084.26	641755.42	65.31
12	6457084.93	641756.54	65.31
1	6457088.45	641754.45	65.31

Koordinaadid riiklikus L-Est97, kõrgused EH-2000 süsteemis		Kinnistu piir	
 MTR nr. EEG000067 reg. nr. 11233150		Töö tellija Aru Ehitus OÜ	
Töö nimetus		Nõlvaku tn 20, Elva linn Korteralamu vundamendi teostusmöödistus	
Aardla 120-79 Tartu 50415	Geodeet Peeter Haiba 5049384	Juhataja Peeter Haiba peeterh@kodu.ee	
		Joonise nimetus vundamendi teostusjoonis	
		Kuupäev 21. 10. 2022 a.	Leht 1
		Lehti 1	Mõõtkava M 1: 200
			Töö nr T50/2022

Nõlvaku tn. 20 kinnistule ehitatava korterelamu vundamendi nurkade koordinaadid			
Nr	X-koordinaat	Y-koordinaat	Z-koordinaat
1	6457088.45	641754.45	65.31
2	6457094.36	641764.43	65.31
3	6457090.53	641766.71	65.31
4	6457091.19	641767.83	65.31
5	6457075.16	641777.31	65.32
6	6457074.50	641776.19	65.32
7	6457070.66	641778.46	65.31
8	6457064.75	641768.48	65.31
9	6457068.28	641766.39	65.31
10	6457067.62	641765.27	65.31
11	6457084.26	641755.42	65.31
12	6457084.93	641756.54	65.31
1	6457088.45	641754.45	65.31