



Töö Nr. 2622M

TARTUMAA
ELVA VALD, ELVA LINN
VAPRAMÄE TN 24

GEODEETILINE ALUSPLAAN

**GEODEETILISTE
TÖÖDE ARUANNE**

TALLINN 2021

GEODEETILISTE TÖÖDE SELETUSKIRI

Töö nr. 2622M

1. Üldosa:

Objekti asukoht: Tartumaa, Elva vald, Elva linn

Objekti nimetus: Vapramäe tn 24

Tellija:

Teostaja: Ankord OÜ, Aiandi tee 4-57A, Viimsi vald

Vastutav täitja: K.Värk

Tegijad: K.Värk, R.Näppi

2. Tööde kirjeldus:

2.1 Vapramäe tn 24 maa-ala mõõdistamine

2.2 Plaani koostöölastamine tehnovõrkude valdajatega

2.3 Lähtepunktid – Hades Invest OÜ VRS süsteem.

2.4 Kasutatud materjalid: Tehnovõrkude valdajadelt saadud joonised.

Geodeet ei vastuta trasside eest, mille kohta ei ole talle esitatud teostusjooniseid.

3. Muud selgitused:

Välitööde tegemise aeg: aprill 2021.a.

Kameraaltööde tegemise aeg: august/aprill 2021.a.

5. Kasutatud instrumendid ja vahendid:

Elektrontahhümeeter Leica TS12, jooneline täpsus: $\pm(2\text{mm}\pm 2\text{ppm})$; nurgaline täpsus: 3"

Joonestusprogramm ZWCAD 2020

Leica Viva CS 10 - Reaalaja täpsus


- Staatileine hor 5mm+0,5ppm ja vert 10mm+0.5ppm
- Kinemaatileine hor 10mm+1ppm ja vert 20mm+1ppm

Vastutav täitja:

...../K.Värk

ASUKOHA SKEEM



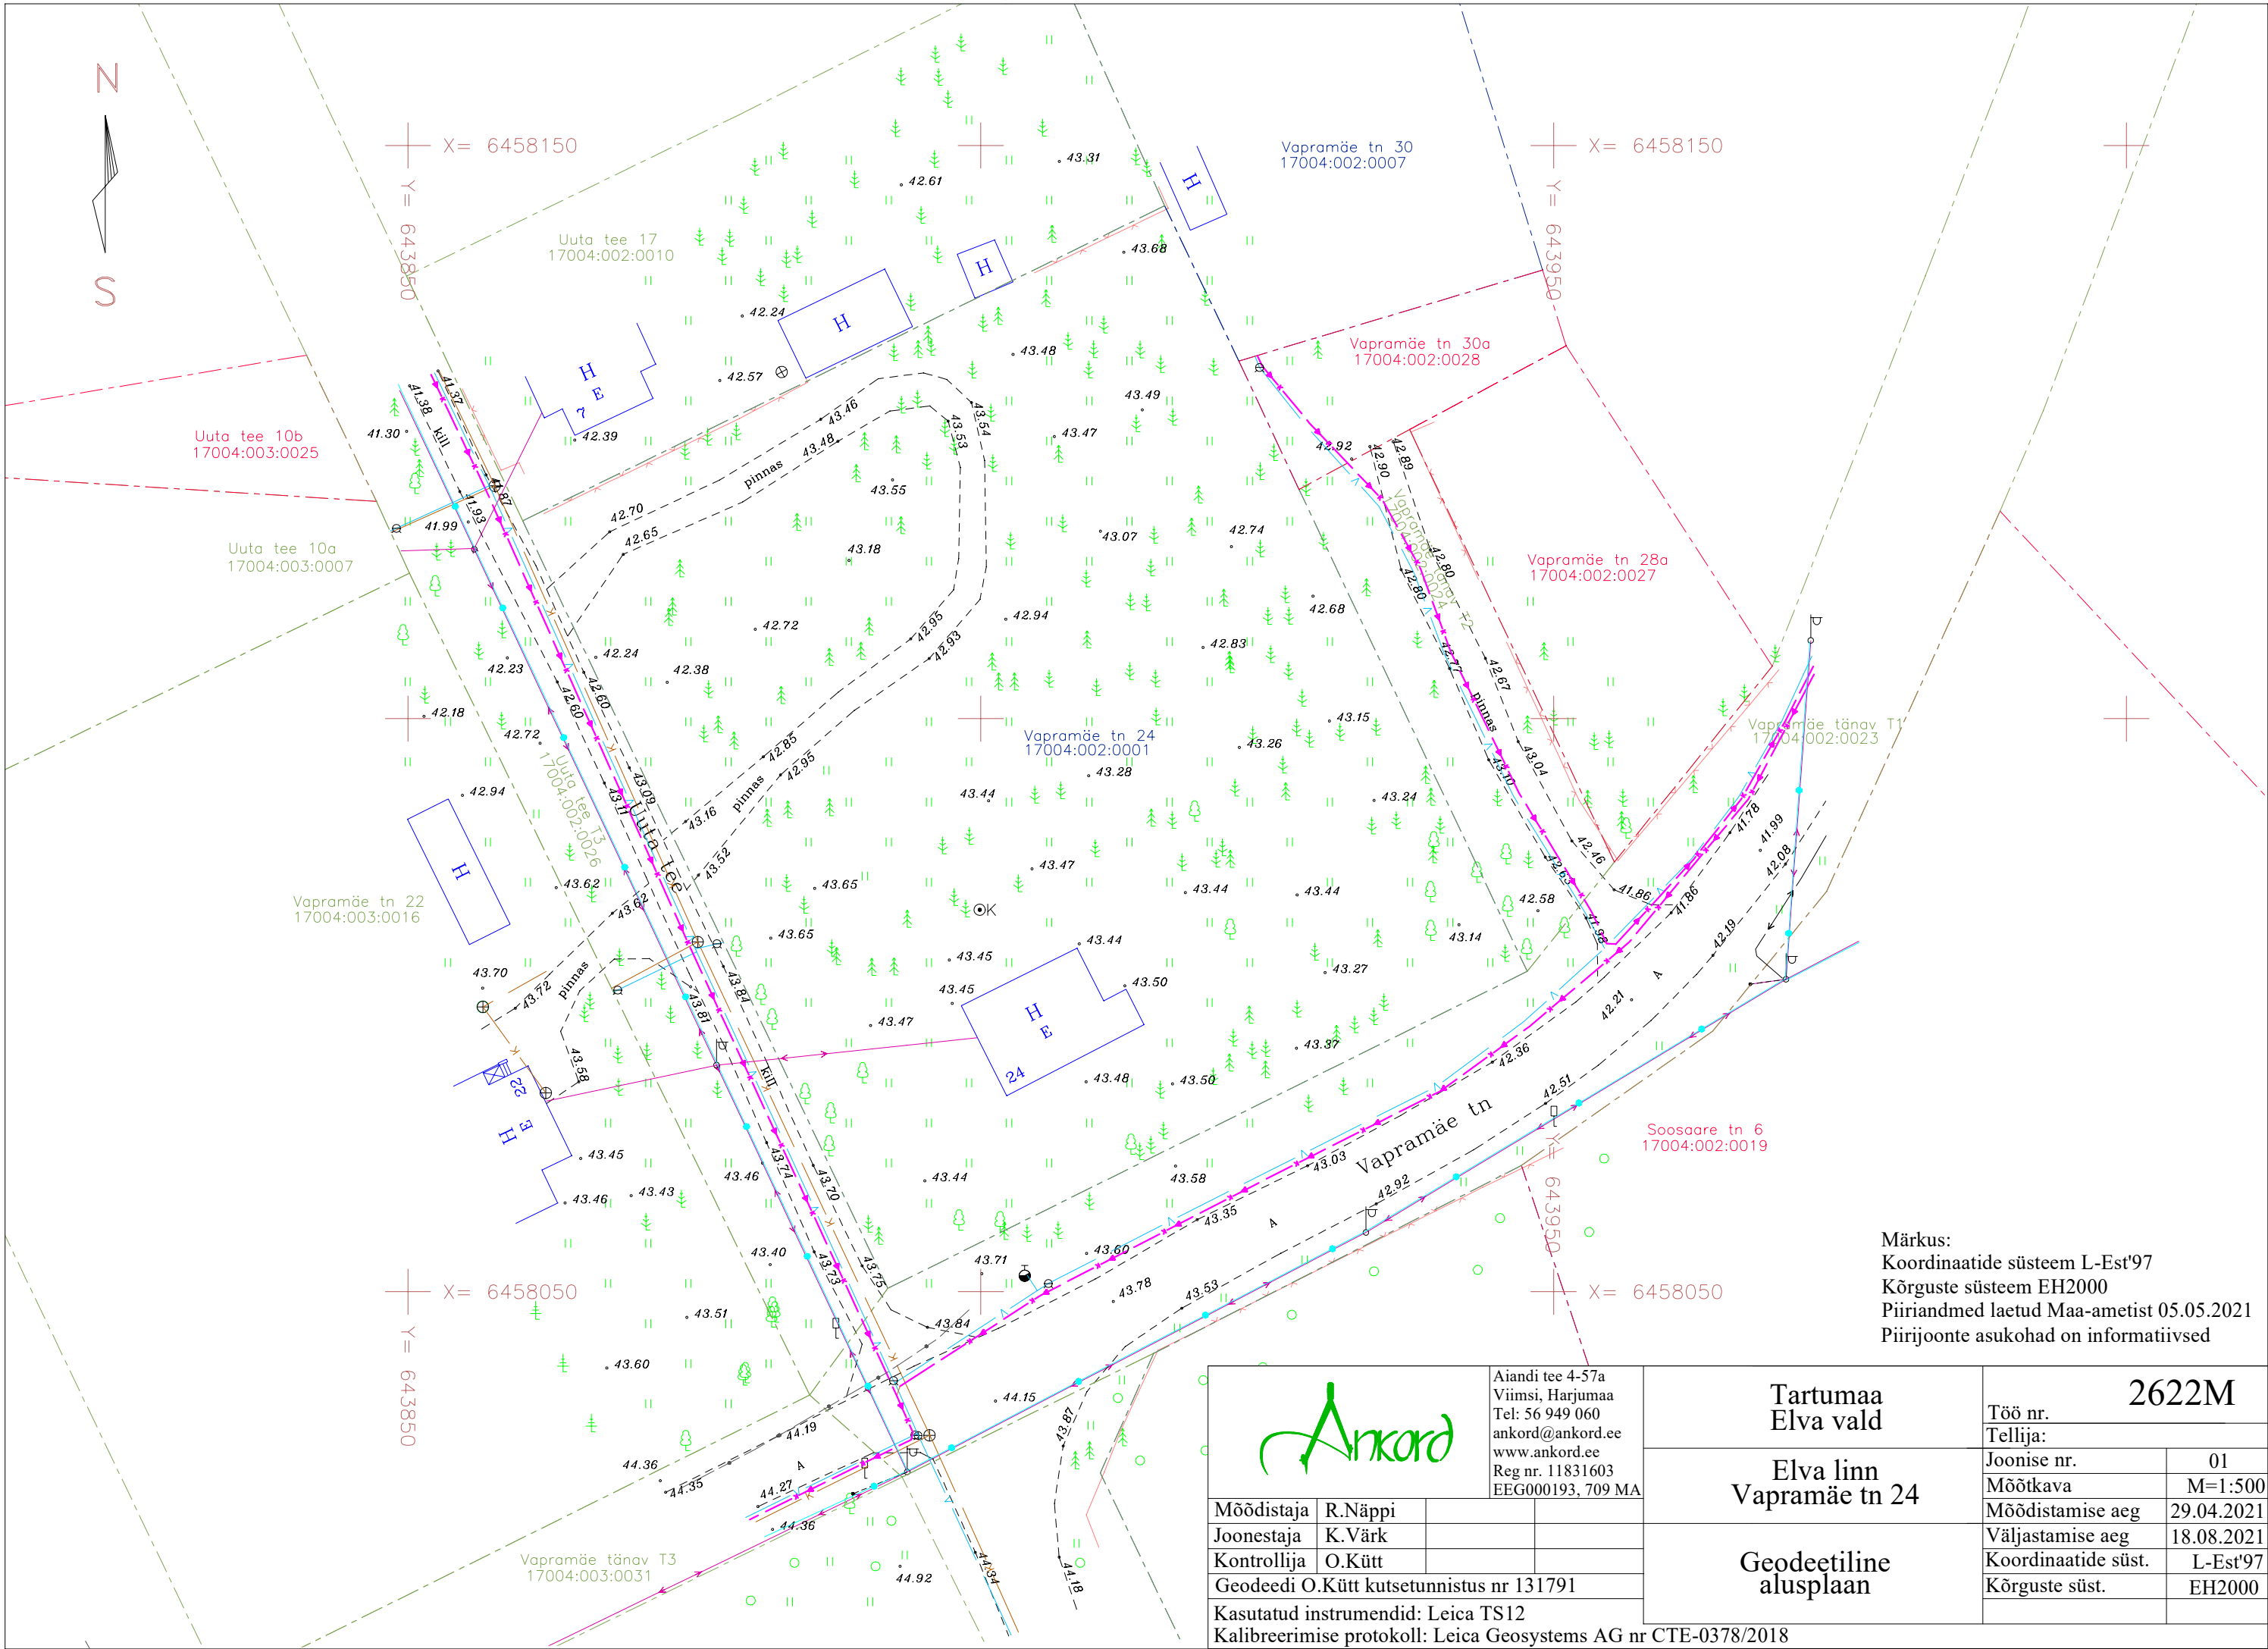

Märkus:
Koordinaatide süsteem L-Est'97
Kõrguste süsteem EH2000
Piirandmed laetud Maa-ametist 05.05.2021
Piirijoonte asukohad on informatiivsed

 Aiandi tee 4-57a Viimsi, Harjumaa Tel: 56 949 060 ankord@ankord.ee www.ankord.ee Reg nr. 11831603 EEG000193, 709 MA			Tartumaa Elva vald		Töö nr. 2622M		
			Elva linn Vapramäe tn 24		Tellija:		
Geodeetiline alusplaan		Joonise nr.			01		
		Mõõtkava	M=1:500				
		Mõõdistamise aeg	29.04.2021				
		Väljastamise aeg	18.08.2021				
		Koordinaatide süst.	L-Est'97				
Mõõdistaja R.Näppi					Kõrguste süst.		EH2000
Joonestaja K.Värk							
Kontrollija O.Kütt							
Geodeedi O.Kütt kutsetunnistus nr 131791							
Kasutatud instrumendid: Leica TS12							
Kalibreerimise protokoll: Leica Geosystems AG nr CTE-0378/2018							

**TEENUSE OSUTAMISE
AKT NR 2421714761****TEENUSE TELLIJAJA**

NIMI / ÄRINIMI ANKORD OÜ	ISIKU- VÕI REGISTRIKOOD 11831603
ESINDAJA NIMI KATTI VÄRK	ESINDAJA TELEFON 5694 9782

OSUTATUD TEENUS

NIMETUS Võrgu asukohaandmete väljastamine	
TEENUSE OSUTAMISE KOHT Vapramäe tänav 24, Elva linn(geo)	
MAKSUMUS 15.00	TEENUSE OSUTAMISE KUUPÄEV 24.05.2021
TEENUSE TEOSTAJA EES- JA PEREKONNANIMI Lii Roosipuu	

Teenuse osutaja:

Lii Roosipuu
Elektrilevi OÜ volitatud esindaja

Teenuse tellija:

Katti Värk

Lugupeetud Ott Kütt, Ankord OÜ

Telia Eesti AS (edaspidi Telia) on koostanud vastuse Teie poolt 20.05.2021 esitatud taotlusele AP56875 Vapramäe tn 24.

Antud mõõdistusalas Telia sideehitised puuduvad.

Sideehitiste käppenäitamise tellimine ei ole vajalik.

Lisatud failid:

Joonis kliendile: AP56261202105201421.dwg

Lugupidamisega Telia Eesti AS volitatud esindaja Jüri Agar

AS Emajõe Veevärk
Emajõe Waterworks Ltd
Reg nr 11044696

Sõbra 56, 50106 Tartu, Estonia
Tel: +372 731 1840
evv@evv.ee
www.evv.ee

Ülevaatamise otsus nr: 21-00833

Ülevaatamise otsuse kuupäev: 17.08.2021

Töö nimetus: Geodeetiline alusplaan

Töö nr: 2622M

Töö staadium: Geoalus

Objekti aadress: Vapramäe tn 24, Elva

Töö tellija: eraisik

Töö teostanud ettevõtte nimetus, registrikood, aadress: Ankord OÜ, 11831603, Männiku tee 96g, Tallinn

Ülevaatamise otsuse tingimused:

Üle vaadatud.

Ülevaatamise otsuse väljastaja:
Maris Tiivoja