

TARTU MAAKOND
ELVA VALD AAKRE KÜLA
**Vähja ja Kivisika kinnistud ning lähiümbruse topo-geodeetiline
uurimustöö**

M 1:500

Tartu 2020.a.

SISUKORD

1. Seletuskiri	3
2. Asendiplaan	4
3. Topo-geodeetiline plaan	5

GEODEETILISTE TÖÖDE SELETUSKIRI

1. Üldosa

Objekti asukoht: Tartu maakond Elva vald Aakre küla
Nimetus: Vähja ja Kivisika kinnistud ning lähiümbrus
Teostuse aeg: jaanuar 2020
Teostajad: Oü Armgall, Andres Odras
Töö nr: EGA-3/20

Mõõdistamistööd on tehtud kooskõlas tehniliste nõuetega :

1) Topo-geodeetilisele uuriuuringule ja teostusmõõdistamisele esitatavad nõuded.
Majandus- ja taristuministri 14.aprill 2016.a. määrus nr.34.

2. Lähteandmed

Horisontaal- ja vertikaalmõõdistamise lähtepunktideks on paigaldatud GPS vastuvõtjatega baasjoon mis on seotud riikliku geodeetilise punktiga Raigaste99. Baasjoone punktidele määrati koordinaadid reaallaja GPS mõõtmise meetodil. Koordinaadid L-Est süsteemis, kõrgused EH2000.a. süsteemis.

3. Info mõõdistamise kohta

Mõõdistamine on teostatud mõõtkavas 1:500 ja mõõdistatud on ca 6.0 ha. Rakendati tahhümeetrilist mõõdistusmeetodit.

4. Info tehnovõrkude ja piiride kohta

Tehnovõrgud on plaanile kantud mõõdistustulemuste ja varasemate uurimistööde ja teostusjooniste andmete alusel. Katastriüksuste piirid on plaanile kantud Riigi Maa-ametist saadud andmete alusel.

5. Info kasutatud instrumentide kohta


Mõõdistamine on teostatud elektrontahhümeetriga Spectra Focus 35 ja GPS vastuvõtjaga Trimble R10.
Digitaalplaan on koostatud programmis AutoCad 2010 dwg-failina.


6. Muud selgitused

Mõõdistustulemused säilitatakse digitaalselt Oü Armgall arhiivis. Töö on väljastatud Tellijale digitaalselt.

Koostatud: 27.01.20 Andres Odras´e poolt.


ASENDIPAAN
Tartu mk. Elva vald Aakre küla
Vähja ja Kivisika kinnistud

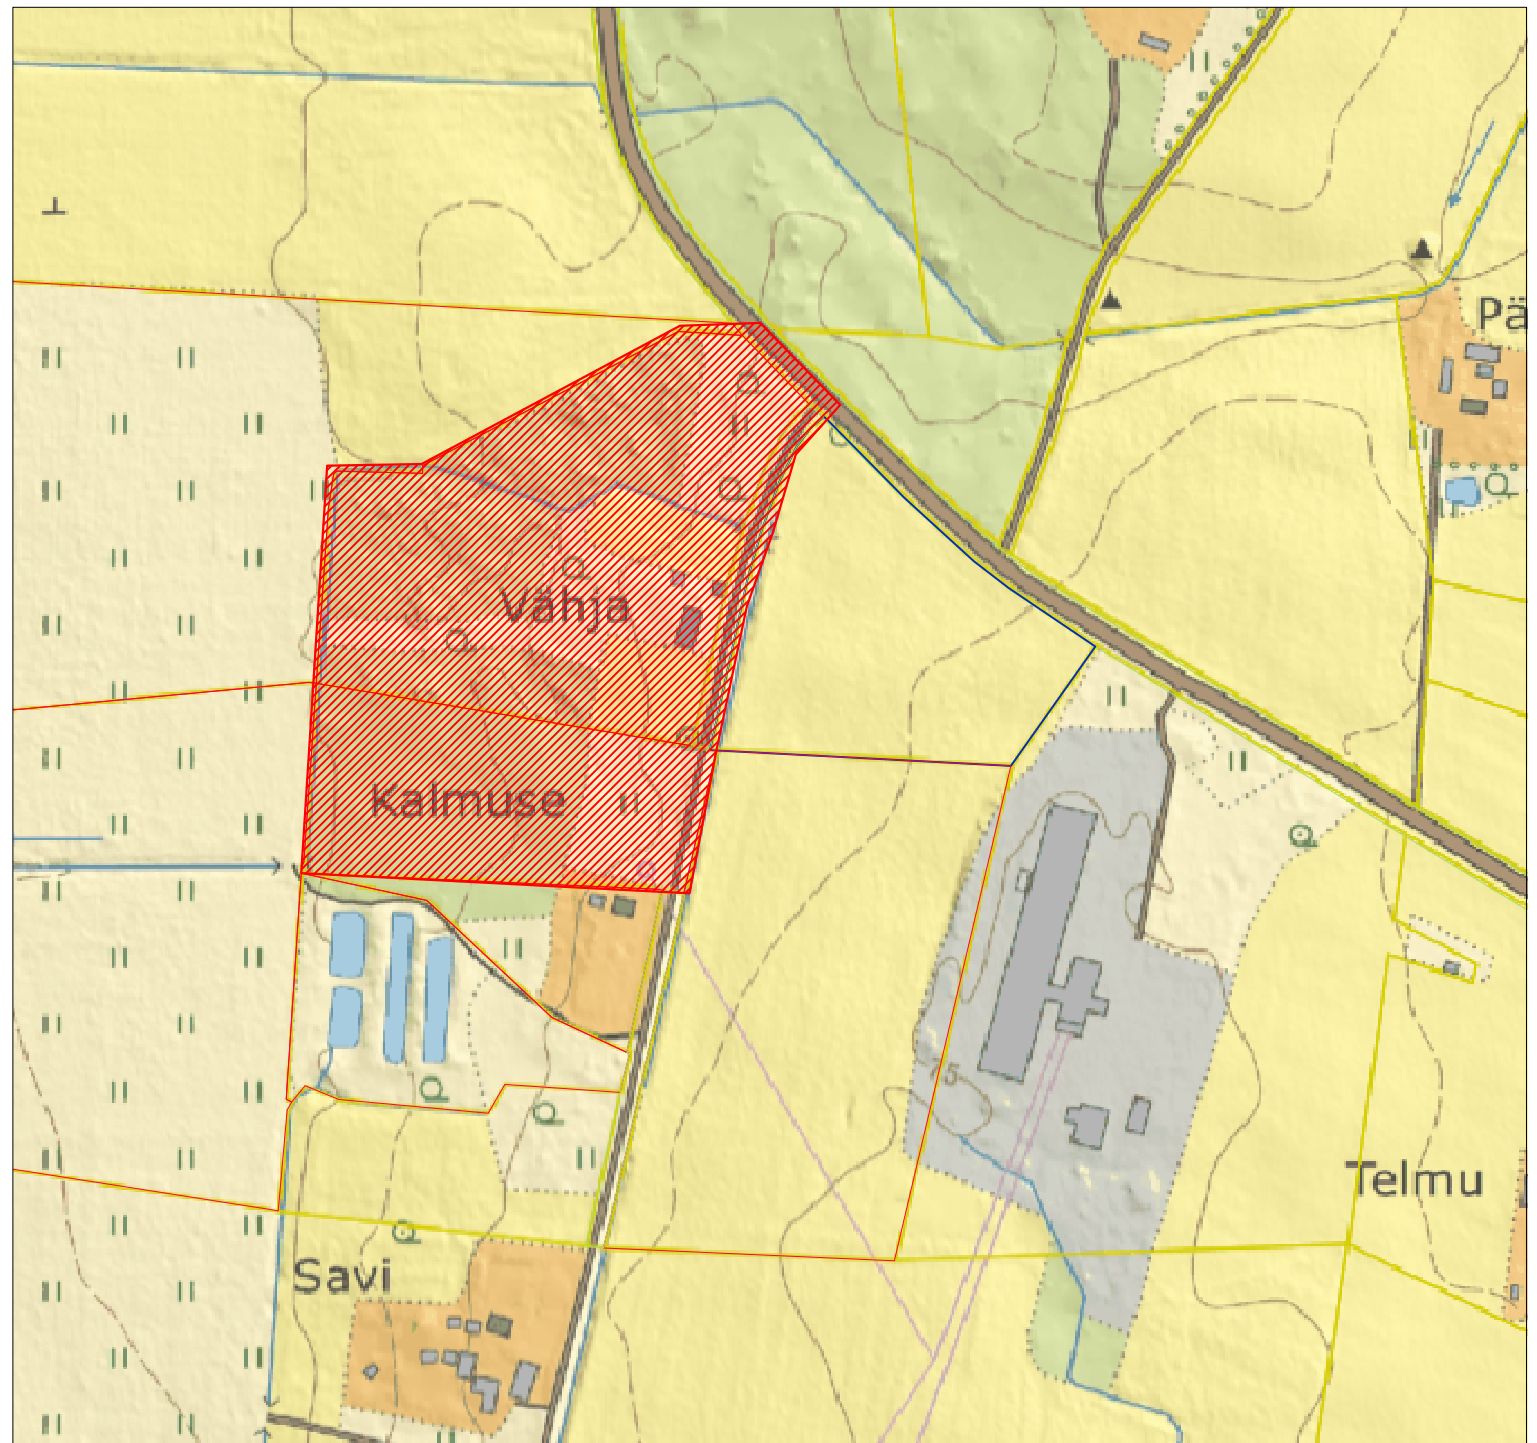

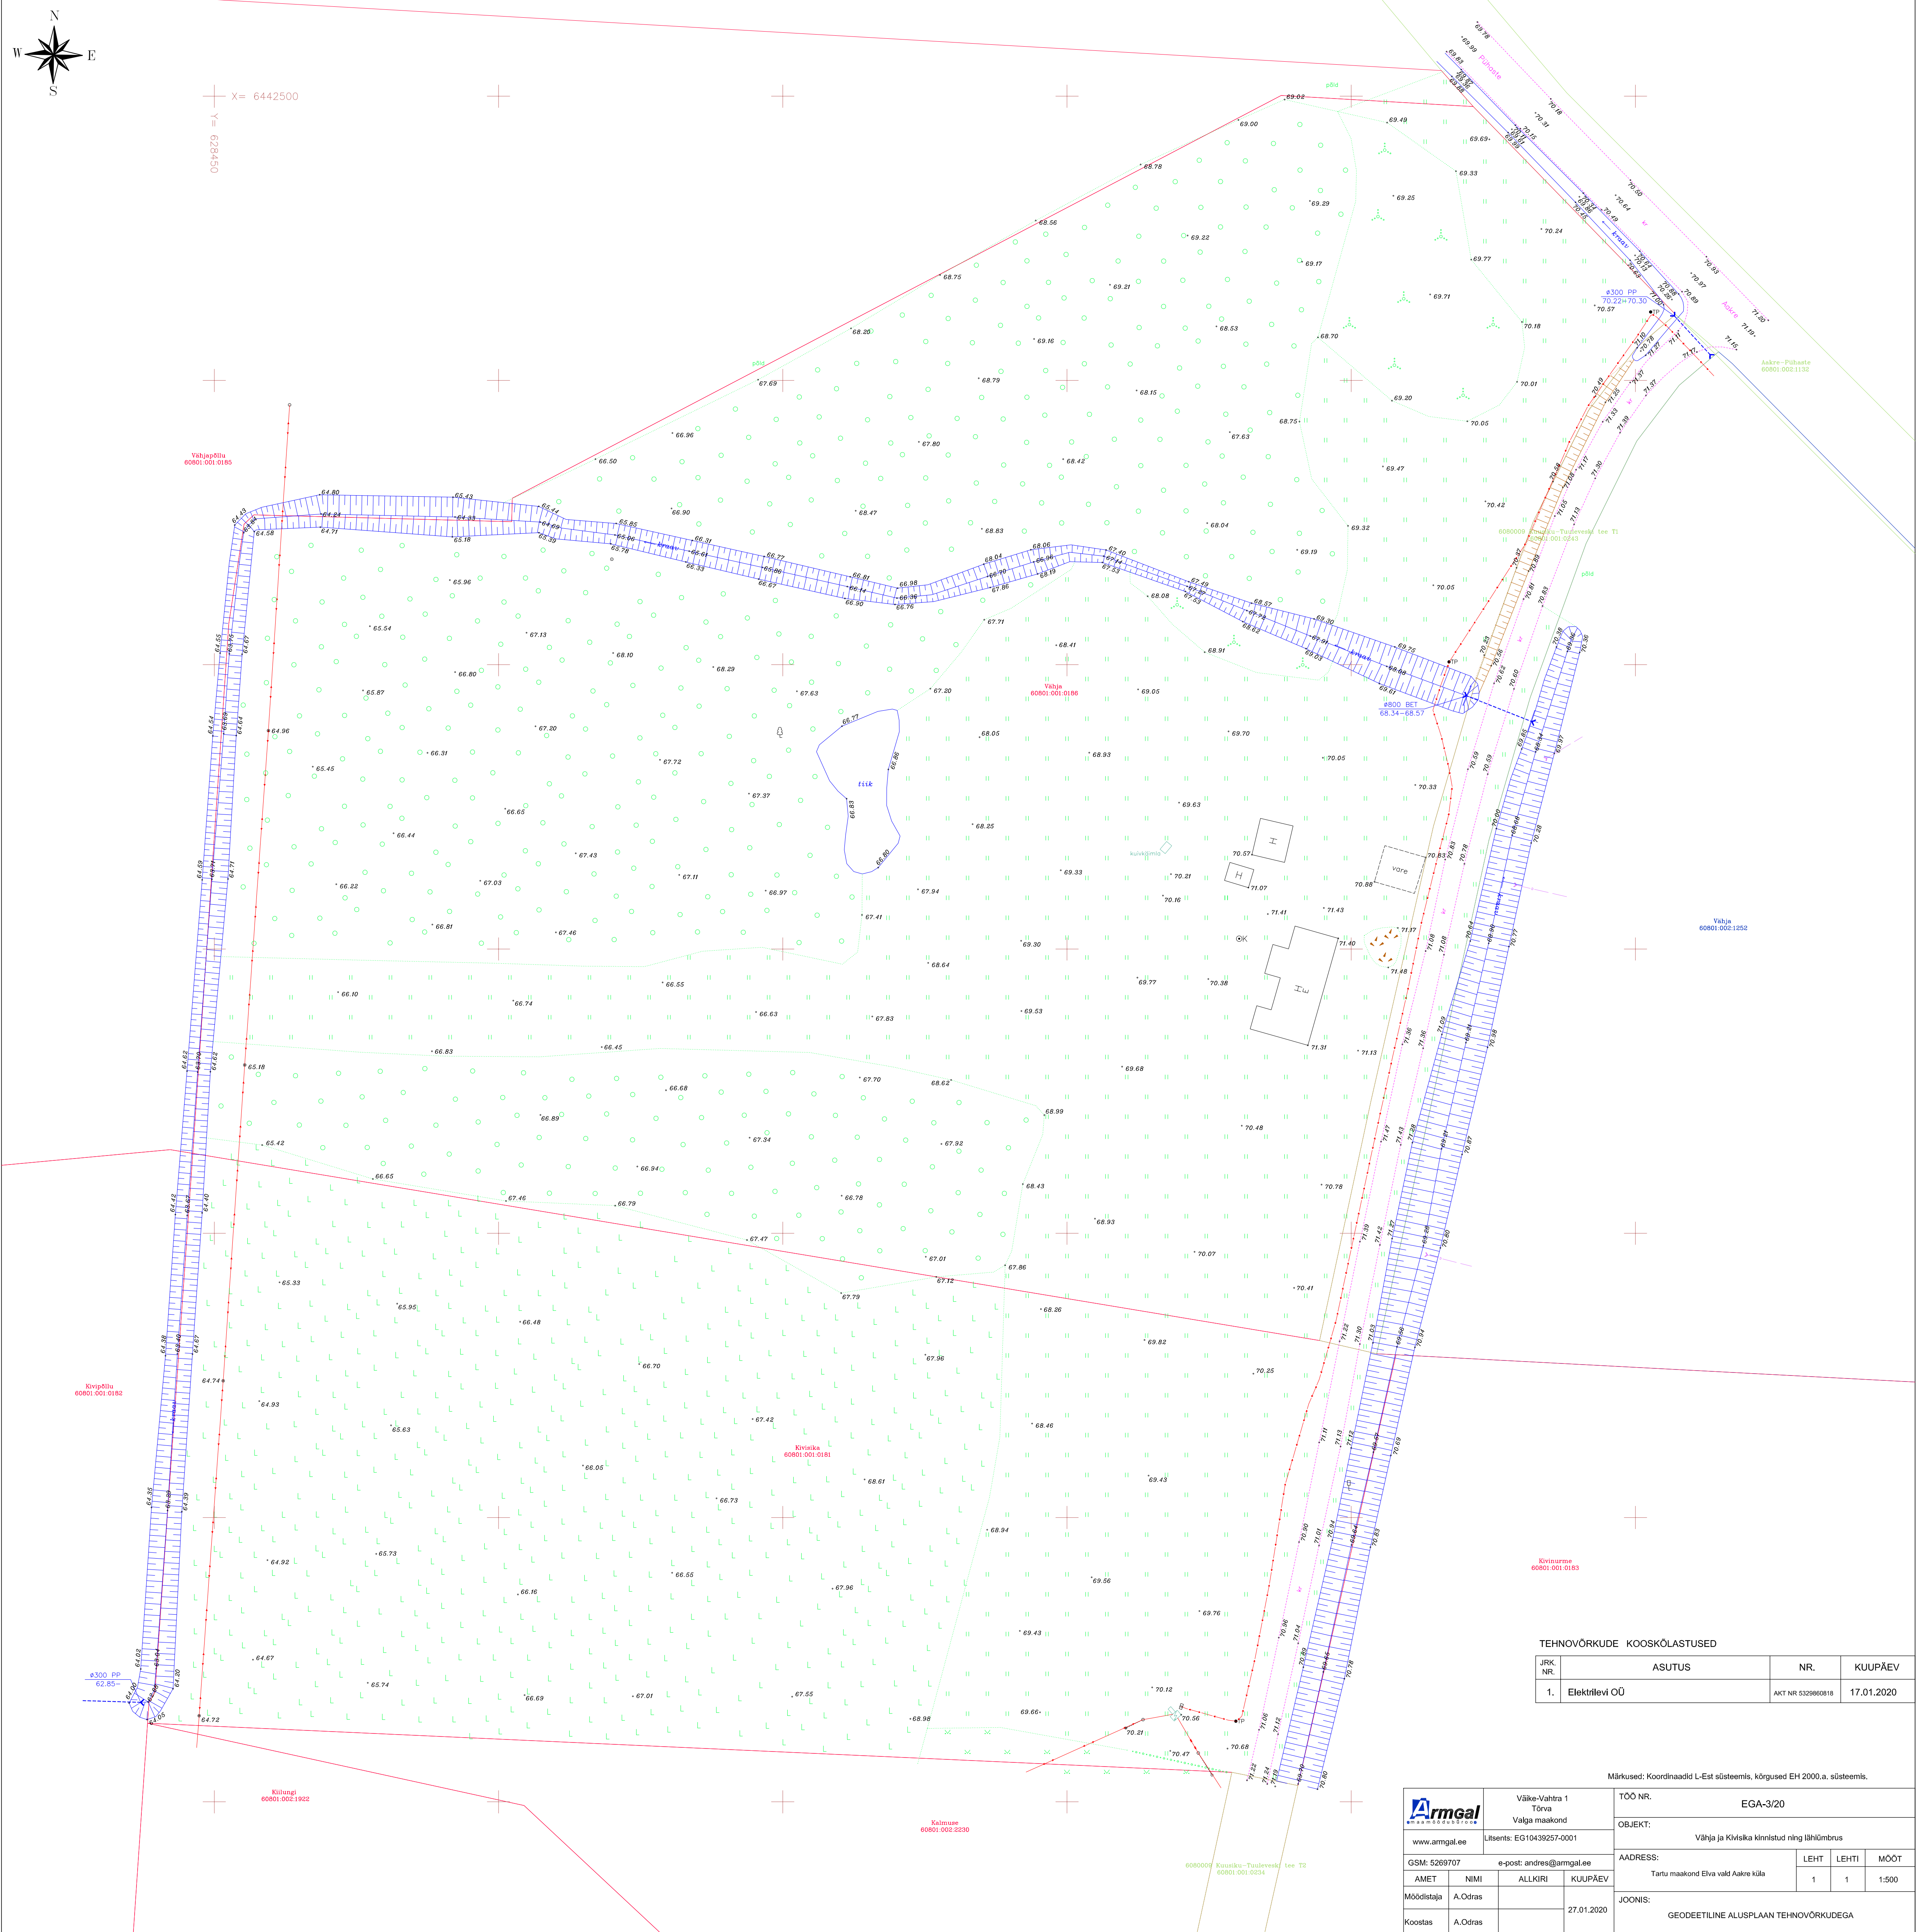

TEHNOVÕRKUDE KOOSKÕLASTUSED			
JRK. NR.	ASUTUS	NR.	KUUPÄEV
1.	Elektrilivi OÜ	AKT NR 5329860818	17.01.2020

Märkused: Koordinaadid L-Est süsteemis, kõrgused EH 2000. a. süsteemis.

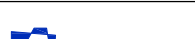 www.armgal.ee		Väike-Vahtra 1 Tõrva Valga maakond		TÖÖ NR. EGA-3/20	
Litsents: EG10439257-0001		e-post: andres@armgal.ee		OBJEKT: Väähja ja Kiviska kinnistud ning lähilõmbrus	
GSM: 5269707				AADDRESS: Tartu maakond Elva vald Aakre küla	
AMET		NIMI		ALLKIRI	
Mõõdistaja		A.Odras		27.01.2020	
Koostas		A.Odras		JOOIS: GEODEETILINE ALUSPLAAN TEHNÕVÕRKUDEGA	
				Leht 1 Lehti 1 MÕÕT 1:500	