

TARTU MAAKOND
ELVA VALD ELVA LINN
H. Raudsepa tn 5 kü. ja lähiümbruse topo-geodeetiline uurimustöö

M 1:500

Tartu 2018.a.

SISUKORD

1. Seletuskiri	3
2. Asendiplaan	4
3. Topo-geodeetiline plaan	5

GEODEETILISTE TÖÖDE SELETUSKIRI

1. Üldosa

Objekti asukoht: Tartu maakond Elva vald Elva linn
Nimetus: H. Raudsepa tn 5 kü. ja lähiumbruse topo-geodeetiline
uurimustöö
Teostuse aeg: märts 2018
Teostajad: Oü Armgall, Andres Odras
Töö nr: EGA-4/18

Mõõdistamistööd on tehtud kooskõlas tehniliste nõuetega :

1) Topo-geodeetilisele uuriuuringule ja teostusmõõdistamisele esitatavad nõuded.
Majandus- ja taristuministri 14.aprill 2016.a. määrus nr.34.

2. Lähteandmed

Horisontaal- ja vertikaalmõõdistamise lähtepunktideks on paigaldatud GPS vastuvõtjatega baasjoon mis on seotud kohaliku võrgu II järgu geodeetilise punktiga nr. 332. Baasjoone punktidele määrati koordinaadid reaalaraja GPS mõõtmise meetodil. Koordinaadid L-Est süsteemis, kõrgused Euroopa EH2000.a. süsteemis. Kasutatud on varasemate mõõdistus- ja uurimisandmeid:

1. LANDVERK OÜ töö nr. GEO-181-11

3. Info mõõdistamise kohta

Mõõdistamine on teostatud mõõtkavas 1:500 ja mõõdistatud on ca 0.5 ha. Rakendati tahhümeetrilist mõõdistusmeetodit.

4. Info tehnovõrkude ja piiride kohta

Tehnovõrgud on plaanile kantud mõõdistustulemuste ja teostusjooniste andmete alusel. Kinnistute piirid on plaanile kantud Riigi Maa-ameti Tartu maakatastrist saadud andmete alusel.

5. Info kasutatud instrumentide kohta

Mõõdistamine on teostatud elektrontahhümeetriga Spectra Focus 35 ja GPS vastuvõtjaga Trimble R10.

Digitaalplaan on koostatud programmis AutoCad 2010 dwg-failina.

6. Muud selgitused


Mõõdistustulemused säilitatakse digitaalselt Oü Armgall arhiivis. Töö on väljastatud ühes eksemplaris Tellijale aruandesse köidetuna.

Koostatud: 15.03.18 Andres Odras' e poolt.

ASENDIPAAN M 1:2000
Tartu mk. Elva vald Elva linn
H.Raudsepa tn 5 kü.



 mõõdistatud ala

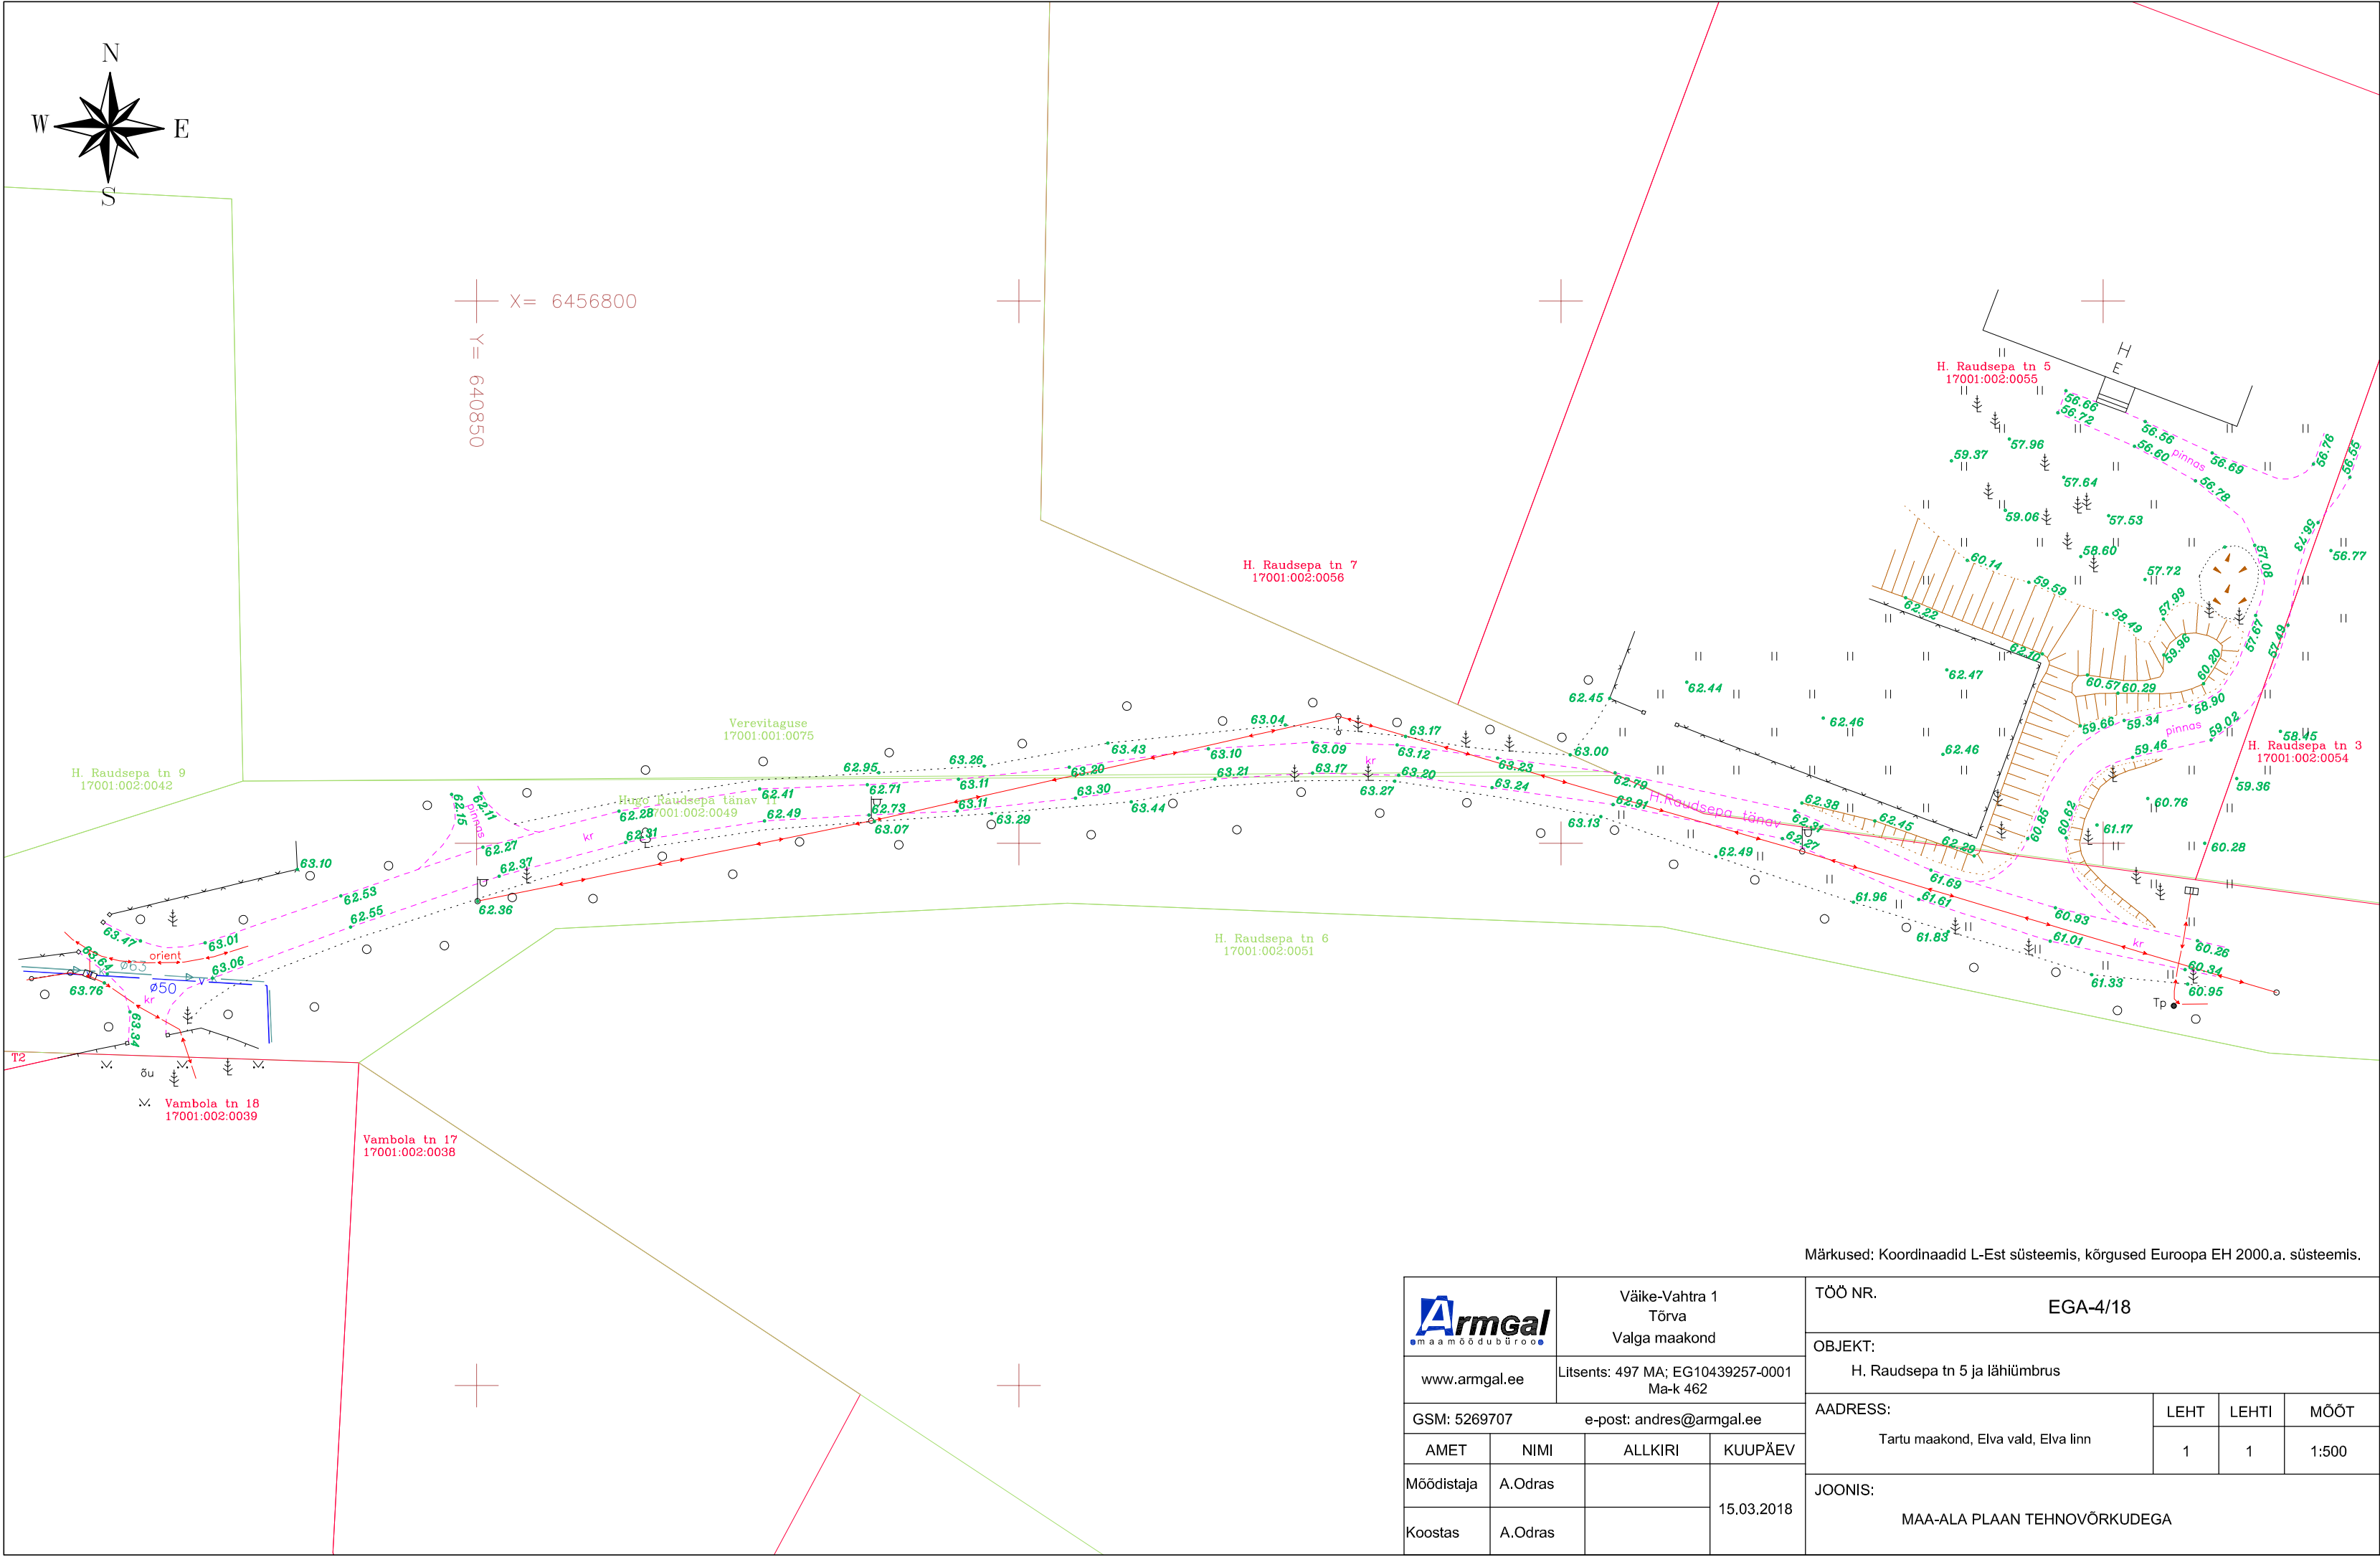

Märkused: Koordinaadid L-Est süsteemis, kõrgused Euroopa EH 2000.a. süsteemis.

		Väike-Vahtra 1 Tõrva Valga maakond		TÖÖ NR. EGA-4/18				
				OBJEKT: H. Raudsepa tn 5 ja lähiümbrus				
www.armgal.ee		Litsents: 497 MA; EG10439257-0001 Ma-k 462		AADRESS: Tartu maakond, Elva vald, Elva linn		LEHT	LEHTI	MÕÖT
GSM: 5269707		e-post: andres@armgal.ee				1	1	1:500
AMET	NIMI	ALLKIRI	KUUPÄEV	JOONIS: MAA-ALA PLAAN TEHNOVÕRKUDEGA				
Mõõdistaja	A.Odras		15.03.2018					
Koostas	A.Odras							