



OÜ COVER GRUPP
geodeesia@covergrupp.ee
Litsents: 605 MA
Välja antud 15.08.2006
MTR EEG000063
Töö nr: G011-19

TARTU MAAKOND
ELVA VALD
RÕNGU ALEVIKU OSALINE
GEODEETILINE MÕÕDISTUS

Koostas: /

/ Timo Jaanus



www.covergrupp.ee
postiaadress: Aianduse 7 51008 Tartu
telefon: 5056 867 Reg nr 10150580

SISUKORD

Seletuskiri	3
Kooskõlastus	4
Joonis	5

SELETUSKIRI

1. ÜLDANDMED

Töö nr: G011-19
Objekti asukoht: Tartu maakond Elva vald
Objekt: Rõngu aleviku osaline geodeetiline mõõdistus.

2. VÄLITÖÖD

Töö teostas: Timo Jaanus,
Kõrgussüsteem: EH2000
Koordinaatsüsteem: L-EST'97
Kasutatud lähtepunktid: VRS-NOW

LÄHTEPUNKTIDE KOORDINAADID:

Punkt	X(m)	Y(m)	Z(m)
-------	------	------	------

Situatsiooni mõõdistamisel kasutati GPS seadet Trimble R8. Mõõdistusandmed salvestati digitaalkujul tekstifailidena väliarvutis Trimble CU. Mõõdistusandmed töödeldi programmiga Cad Tool.

3. KAMERAALTÖÖD

Geodeetilise alusplaani on koostanud Timo Jaanus. Joonestamisel on kasutatud AutoCAD 2013LT programmi. Joonise koostamisel on kasutatud faile: Tartu linna geoarhiivist väljastatud faili ABV_G011_06012020.dwg ja


Timo Jaanus
OÜ Cover Grupp
21.01.20

Koskõlastused ja tehnovõrkude valdajate märkused.

Sidekaablid ja siderajatised- on ülevaadatud ja digitaalselt allkirjastanud


08.05.19 Aleks Kask PK_EG44502.pdf

21.01.2020 Kaino ÜTT-ÜTTI, PK_EG47664.pdf

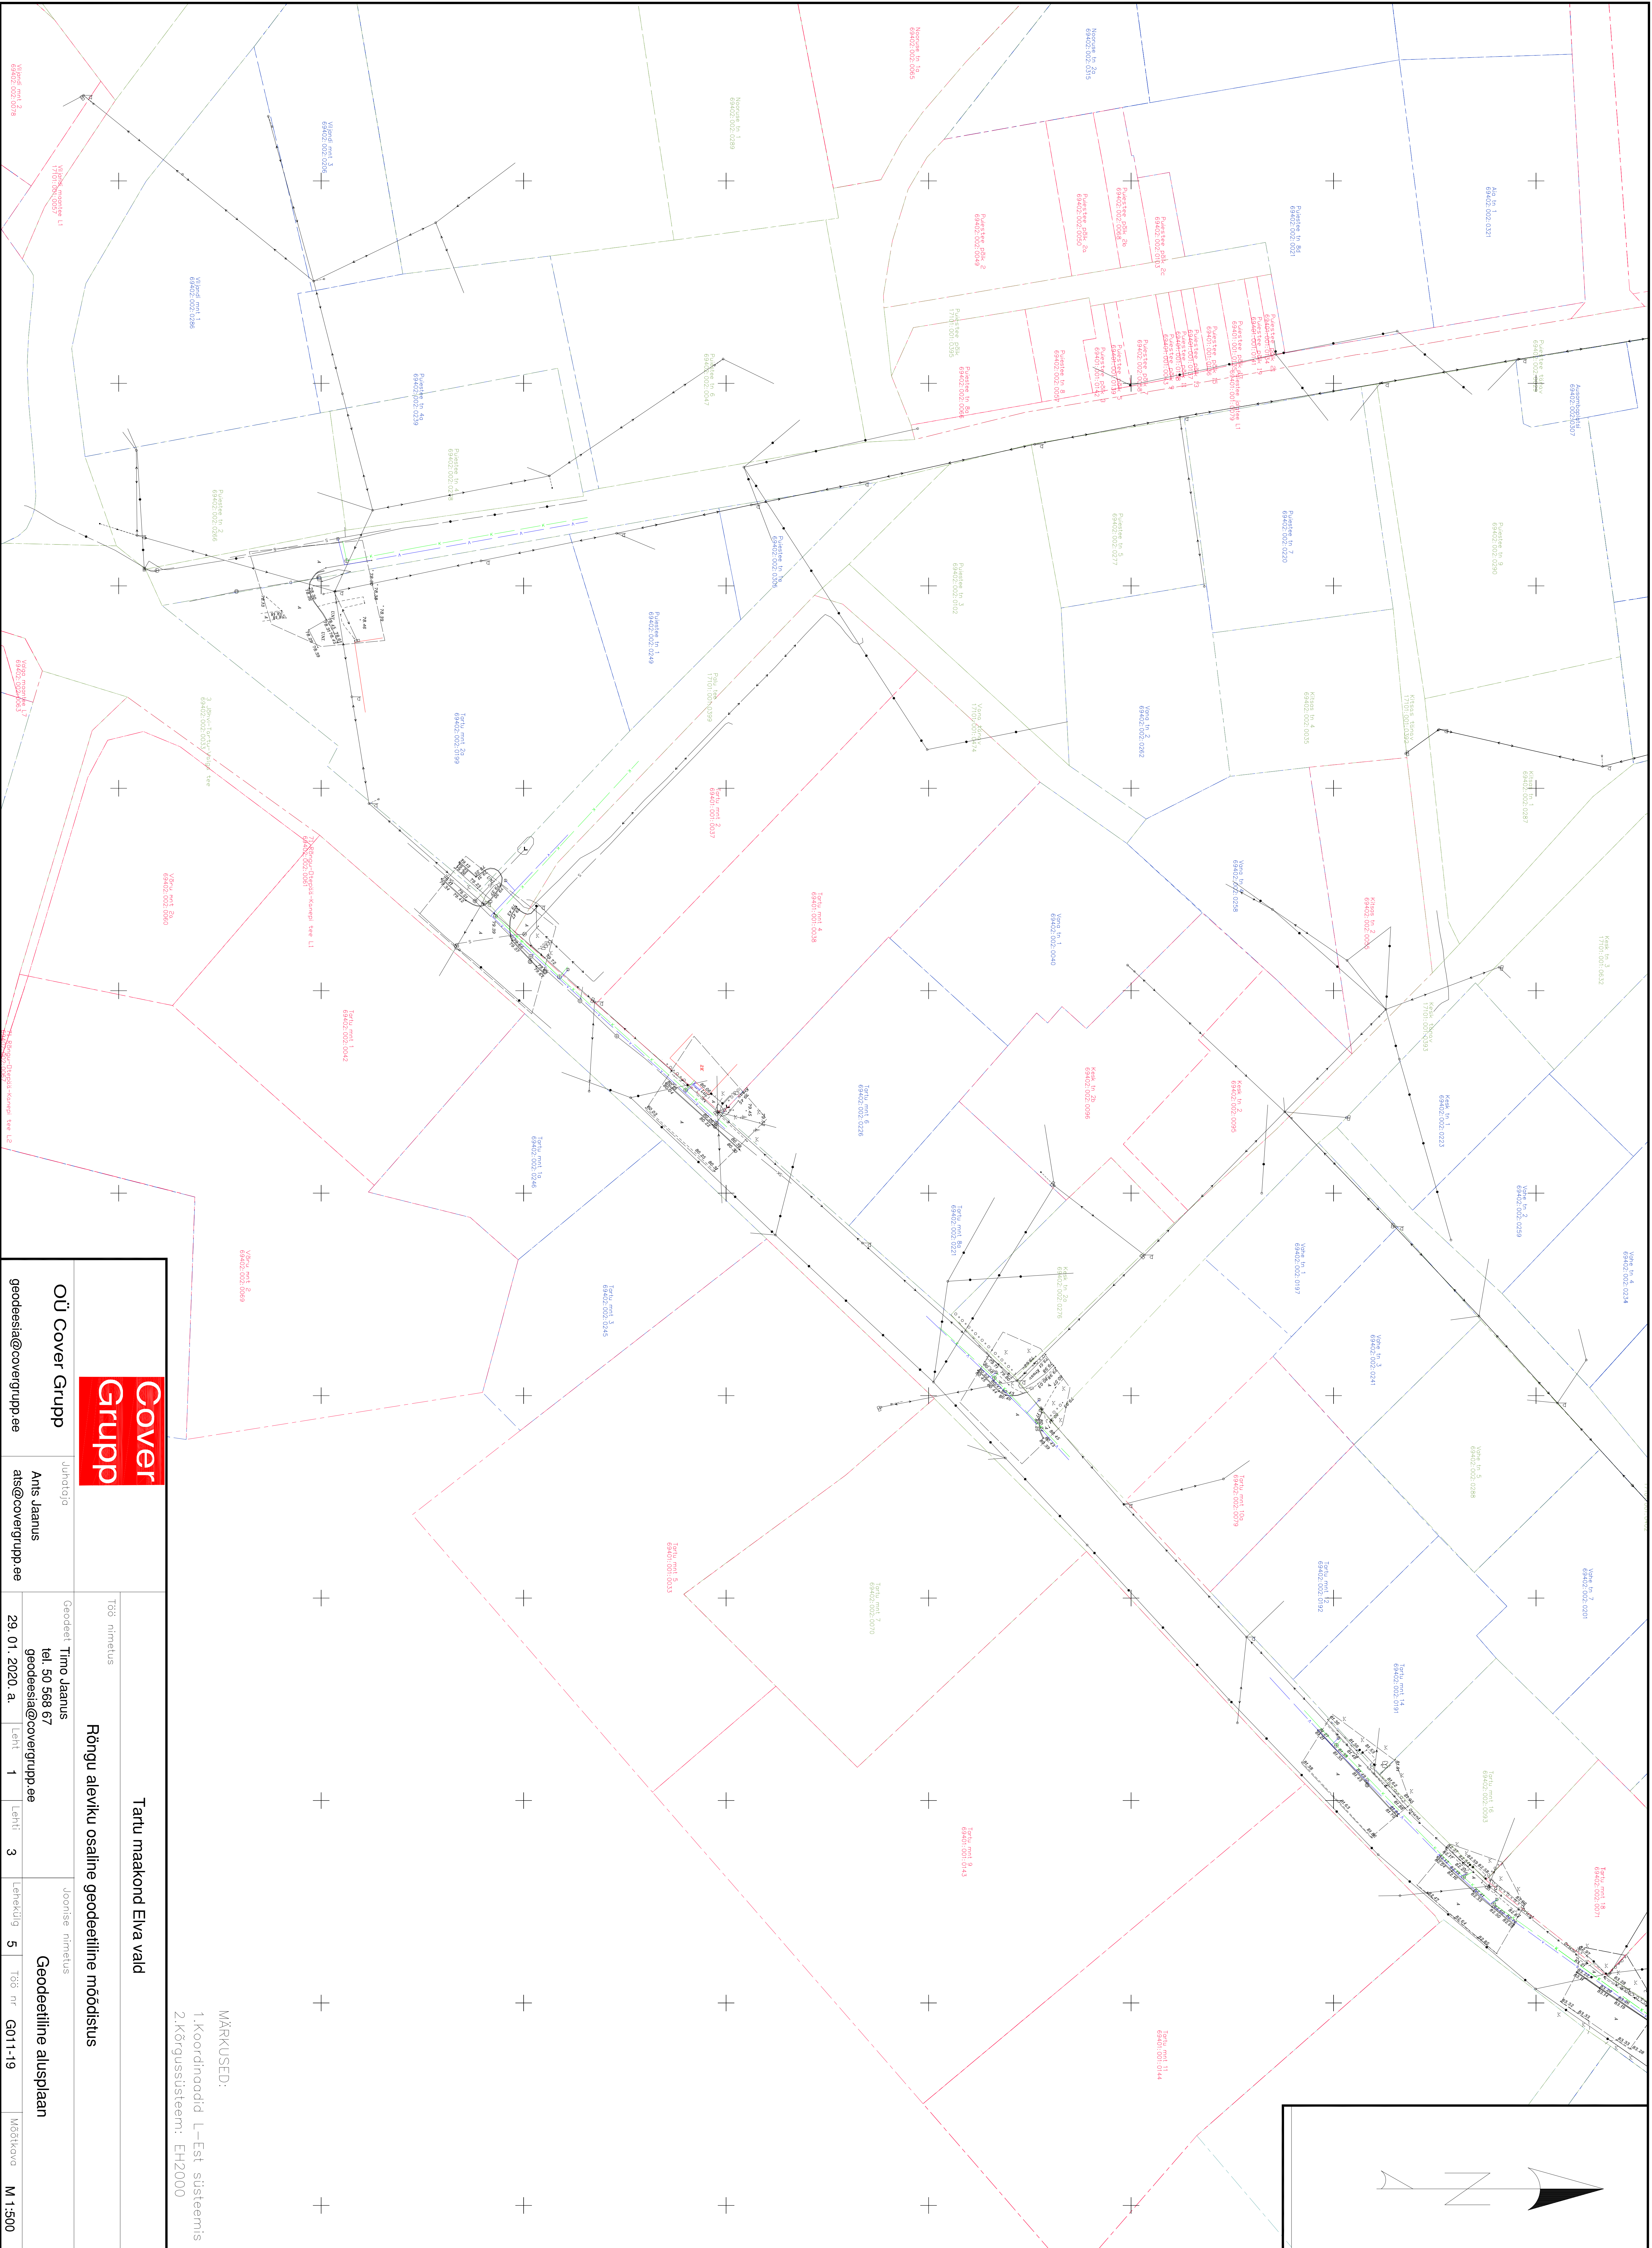


Cover Grupp OÜ Cover Grupp		Tartu maakond Elva vald	
Juhataja	Geodeet	Töö nimetus	Rõngu aleviku osaline geodeetiline mõõdistus
Ants Jaanus	Timo Jaanus		
ats@covergrupp.ee	tel.50 568 67 geodesia@covergrupp.ee		Geodeetiline alusplaan
29.01.2020. a.	Leht 1	Leht 3	Lehekülg 5
			Töö nr G011-19
			Mõstikava M 1:500

MÄRKUSED:
1.Koordinaadid L-Est süsteemis
2.Kõrgussüsteem: EH2000

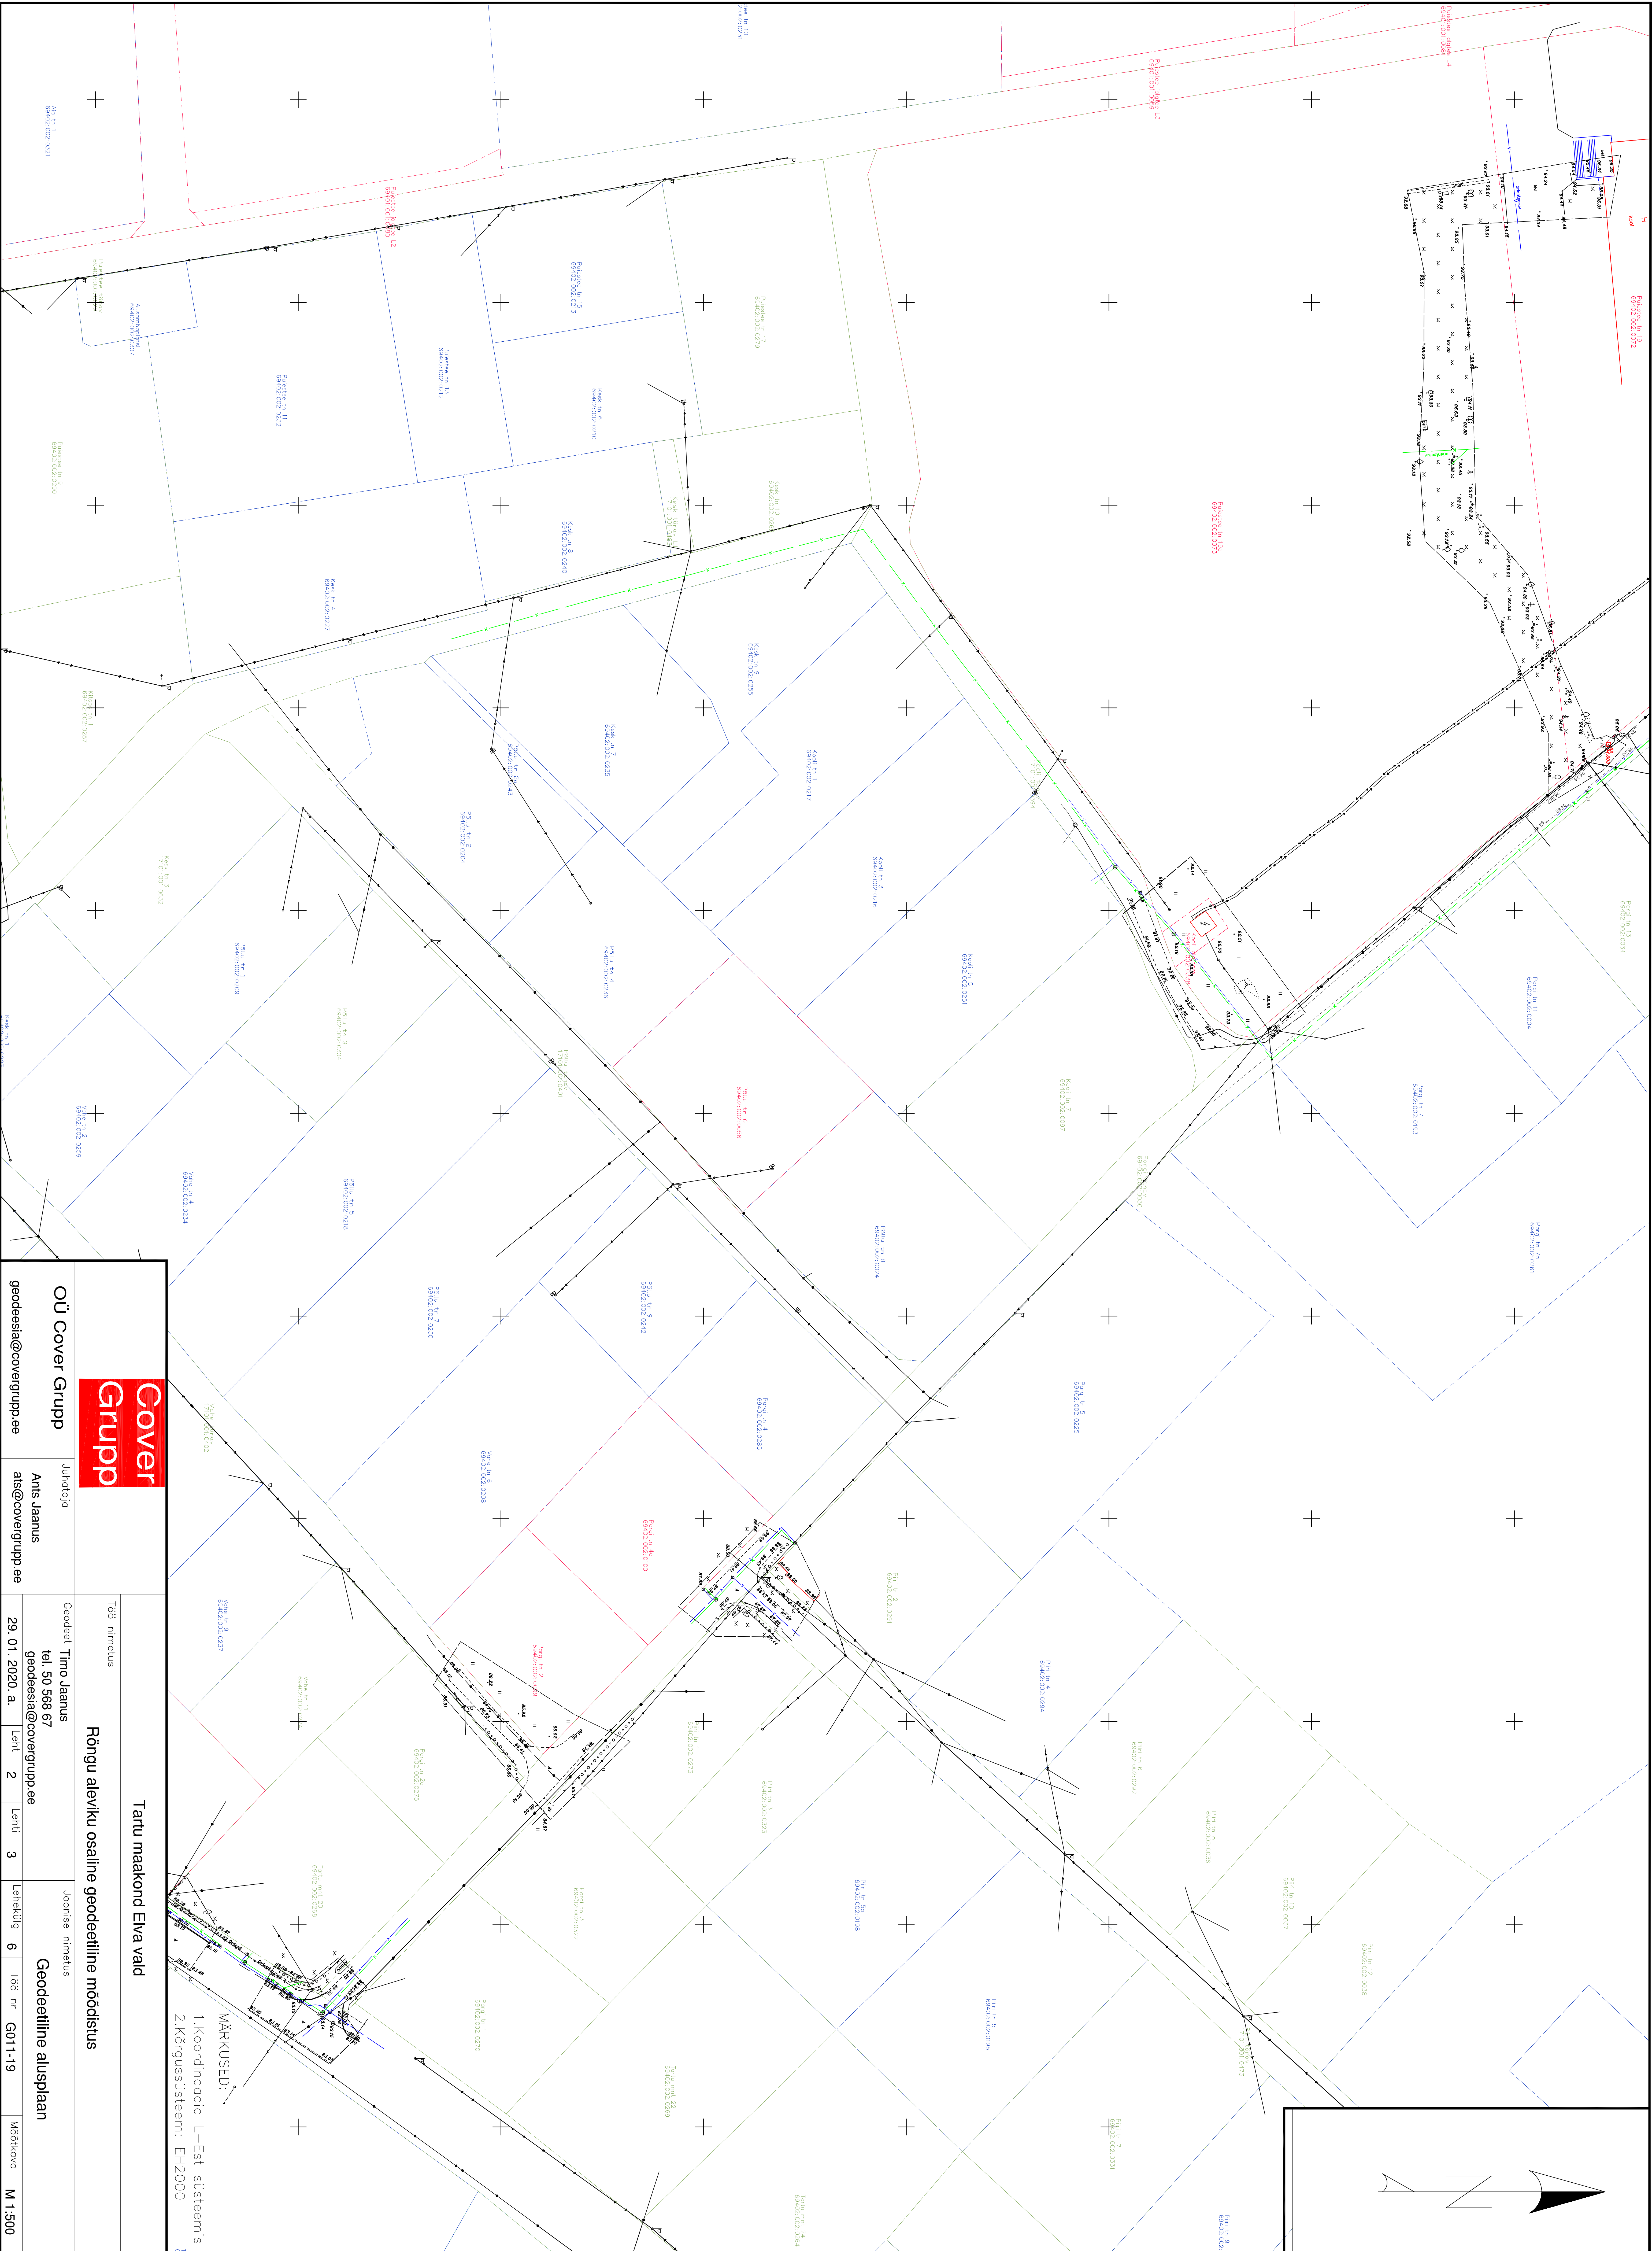

Cover Grupp OÜ Cover Grupp		Juhataja	Tartu maakond Elva vald	
geodesia@covergrupp.ee		Ants Jüanus	Rõngu aleviku osaline geodeetiline mõõdistus	
ats@covergrupp.ee			Geodeetiline alusplaan	
29.01.2020. a.		Leht 2	Leht 3	Lehekülg 6
			Töö nr	G011-19
				Mõõtka
				M 1:500

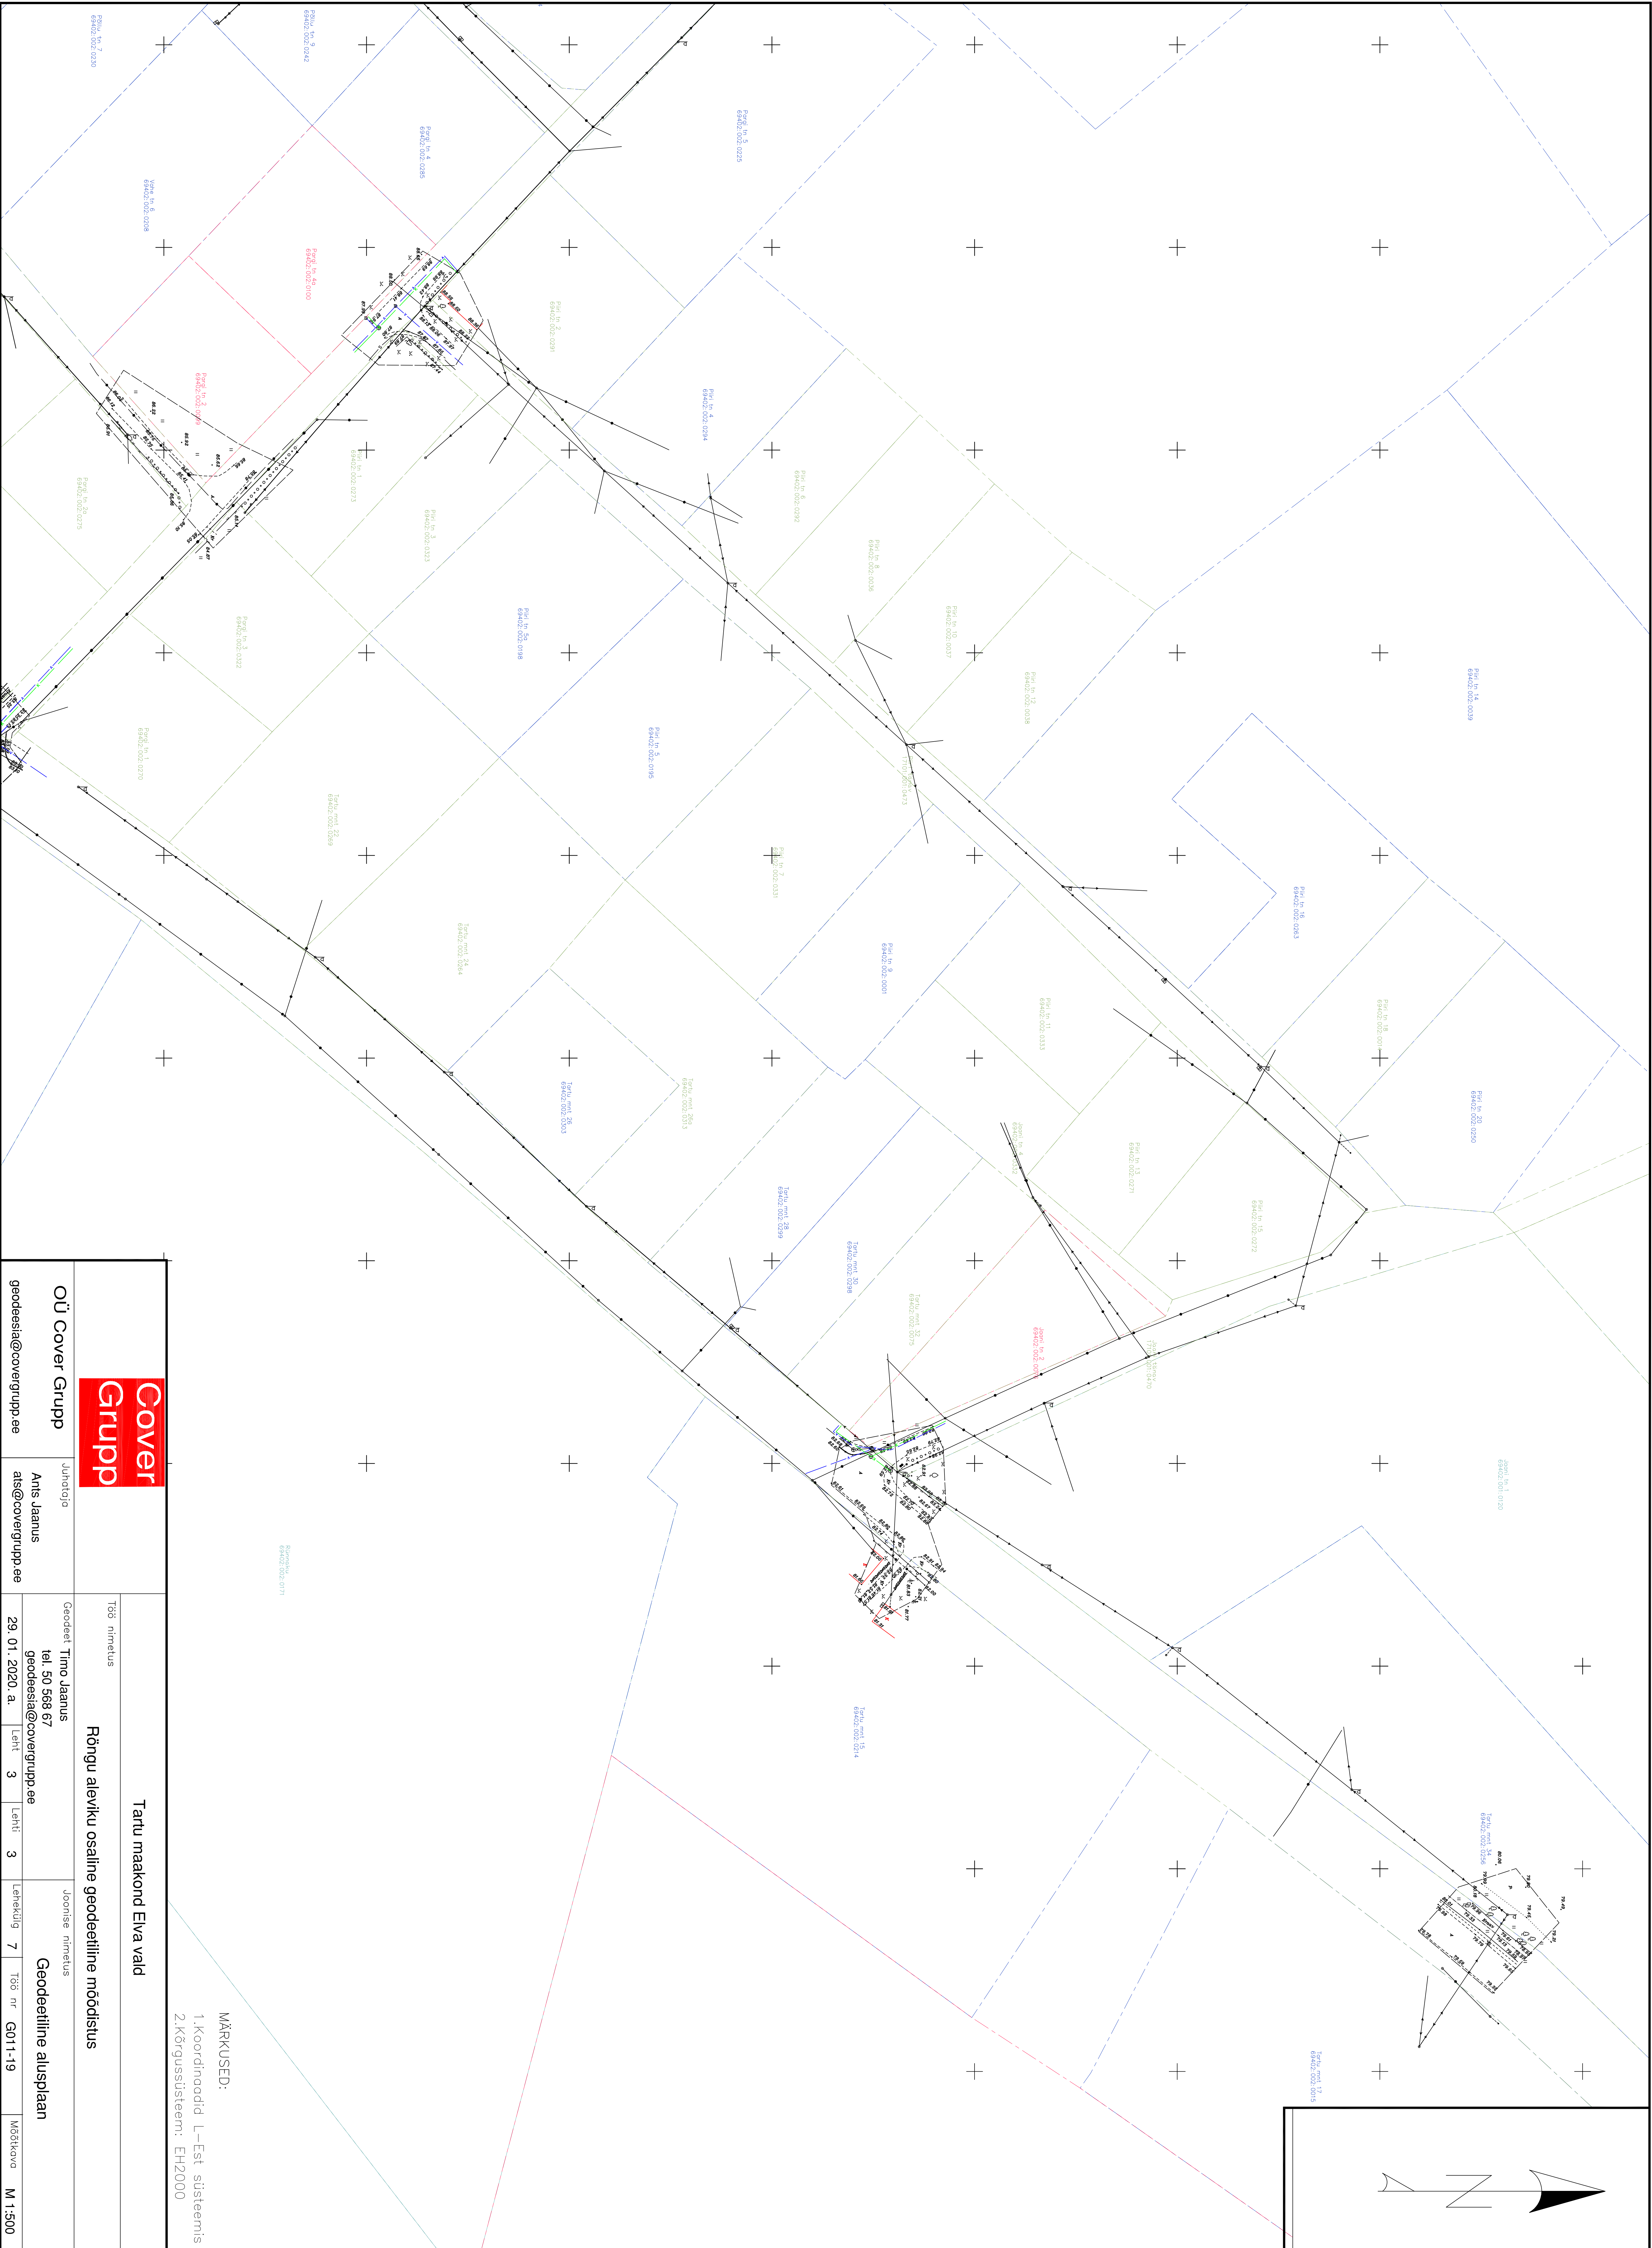

Cover Grupp OÜ Cover Grupp		Juhdaja	Geodeet		Tartu maakond Elva vald	
geodesia@covergrupp.ee		Ants Jaanus	ant@covergrupp.ee		Rõngu aleviku osaline geodeetiline moodsitus	
29. 01. 2020. a.		Leht 3	Leht 3	Lehekülg 7	Töö nr	G011-19
						Mõõtkaava
						M 1:500

MÄRKUSED:
1. Koordinaadid L-Est süsteemis
2. Kõrgusüsteem: EH2000