

DESMANTES OÜ
MTR EG10943323-0001
Geodeet, tase 5
Töö nr. 3b-11-2018

Tartu maakond Elva vald Järvaküla

Kaevukoogu

GEODEETILISE MÕÕDISTUSTÖÖ TOIMIK

Koostas: / Lembitu Luts /

Vastutab: / Lembitu Luts /

Tartu 2018.a.

DESMANTES OÜ

Reg.nr: 10943323
KMKR nr:
EE101170790

Kalda tee 12-34 Tartu 50703
Tel.: 53428480
e-post: Lembitu.Luts@mail.ee

Arveldus:
IBAN EE3910 10220031030013
SEB Pank

Sisukord

1. Seletuskiri	3
2. Aukoha skeem	4
3. Mõõdistuskäigu skeem	5
4. Teostusmõõdistuse plaan M :500	6

Koostas: Lembitu Luts
30.11.2018.a.

GEODEETILISE MÕÕDISTUSTÖÖ SELETUSKIRI

Mõõdistatav objekt:

Tartu maakond Elva vald Järvaküla Kaevukoogu (katastritunnus: 60501:003:0078)

Mõõdistustööde teostaja: Desmantes OÜ maamõõtja Lembitu Luts

Aeg: 18.10.2018.a.

Koostamise aeg: 30.11.2018 .a.

Tellija: Margus Klais

Töö eesmärk: geoalus

Lähtepunkti koordinaadid:

5463

X= 6469443.716

Y= 637969.13

Z= 70.481

Plaani mõõtkava: 1:500

Koordinaatide süsteem: L-Est 97 süsteem

Kõrguste süsteem: Euroopa (EH2000) süsteem

Mõõdistusmeetod: polaarkoordinaatide meetod

Kasutatud mõõteinstrumendid: Leica Viva TS12P 2" R1000, Leica SR530 RTK GPS

Kasutatud tarkvara: GEO v 11.5, AutoCAD 2000

Tahhümeetrilise mõõdistuse plaanilised ja kõrguslikud vead jäid piiresse, mis on lubatud topograafilisel mõõdistamisel mõõtkavas 1:500.

Katastriüksuste piirid: plaanile kantud katastripiiride alusel.

Kasutatud varasemate geodeetiliste tööde loetelu: - - -


Koostas: Lembitu Luts
30.11.2018.a.

Tartu maakond Elva vald Järvaküla
Kaevukoogu (60501:003:0078)
Asendiplaan



Koostas: Lembitu Luts
30.11.2018.a.

Mõõdistuskäigu skeem

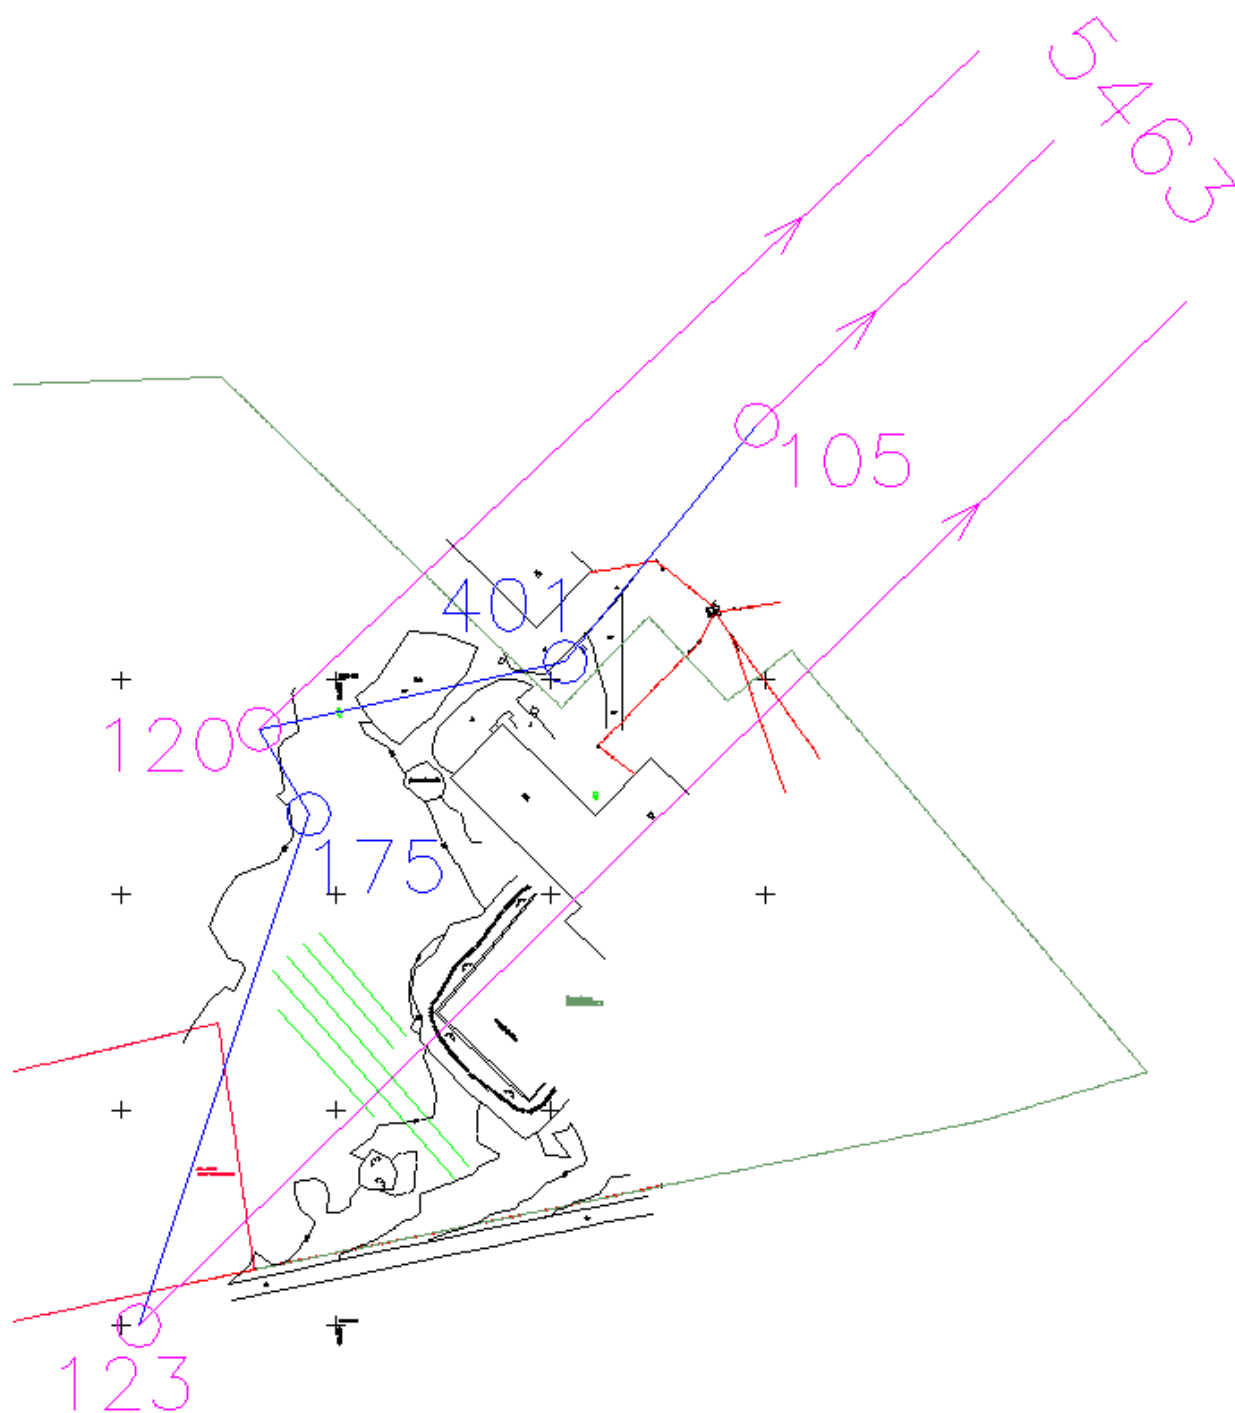

Koostas: Lembitu Luts
30.11.2018.a.

