

Geodeetiliste uurimistööde toimik

Geodeetiline alusplaan
Kadaka tn 10, Elva linn, Elva vald, Tartu maakond

Töö nr. Elva 31/19GA

Koostas: Jalmar Häelme (kutsetunnistus nr 101097 – Geodeet, tase 5)

Kontrollis: Meelis Laansalu (kutsetunnistus nr 111141 – Geodeet, tase 6)



Registrinumber 10152604
Tegevuslitsentsid 382 MA; 210 MA-k
Registreerimisnumber RETTER-is EG10152604-0001

Võru tn 79
Tartu 50112
tel 736 2382
faks 736 2748

Sisukord

Mõõdistustööde seletuskiri	3
Geodeetiline alusplaan	4
Kooskõlastused	5

Jalmar Häelme
29.07.2019

Mõõdistustööde seletuskiri

Mõõdistatav objekt: **Geodeetiline alusplaan**

Objekti aadress: **Kadaka tn 10, Elva linn, Elva vald, Tartu maakond**

Tellijä: **Hendrikson & Ko**

Mõõdistas: **Jalmar Häelme**

Joonestas: **Jalmar Häelme**

Mõõdistuse aeg: **09.07.2019**

Koordinaatide süsteem: **L-Est97**

Kõrgused: **EH2000**

EH2000 kõrguste arvutamisel kasutatud geoidi mudelit EST- GEOID 2017 (Ellmann, A.; Märdla, S.; Oja, T.: Eesti geoidi mudel EST-GEOID 2017. Tallinna Tehnikaülikool 2017.)

Väliandmete töötlemise programmid: **AutoCAD 2007LT**

Kasutatud mõõteinstrumenti mark:

- 1. Trimble R10 reaalaia GPS (mitmesageduslik), horisontaalne täpsus $\pm 8 \text{ mm} + 0,5 \text{ ppm RMS}$, vertikaalne täpsus $\pm 15 \text{ mm} + 0,5 \text{ ppm RMS}$**
- 2. Trimble S5 tahhümeeter, nurga mõõtmise täpsus 2", joone mõõtmise täpsus 1mm+2ppm**

Mõõdistusviis: **Reaalaia gps mõõdistus ja tahhümeetiline mõõdistus. Mõõdistustöödeks vajalik alusvõrk rajatud GPS seadmega Trimble R10. Reaalaia mõõdistuseks vajalikud GNSS parandid saadud OÜ Geosofti Trimble VRS Now püsijaamade võrgust.**

Märkused: **Enne kaevetööde teostamist täpsustada maa-aluste tehnovõrkude asukohad. Katastriüksuse piirid Maaamet 27.06.2019 a seisuga. Kihil "PIIR" esitatud piirjoonte asukohad on informatiivsed. Joonise koostamisel kasutatud Elva valla geoarhiivi andmeid.**


Kooskõlastused:

Elektrilevi OÜ – 28.06.2019, pöördumine nr. 88633 (andmeväljastus)

Telia Eesti AS – 11.07.2019, kooskõlastus nr. 32279321


AS Emajõe Veevõrk – 29.07.2019, ülevaatamise otsus nr. 19-00255

Jalmar Häelme
29.07.2019

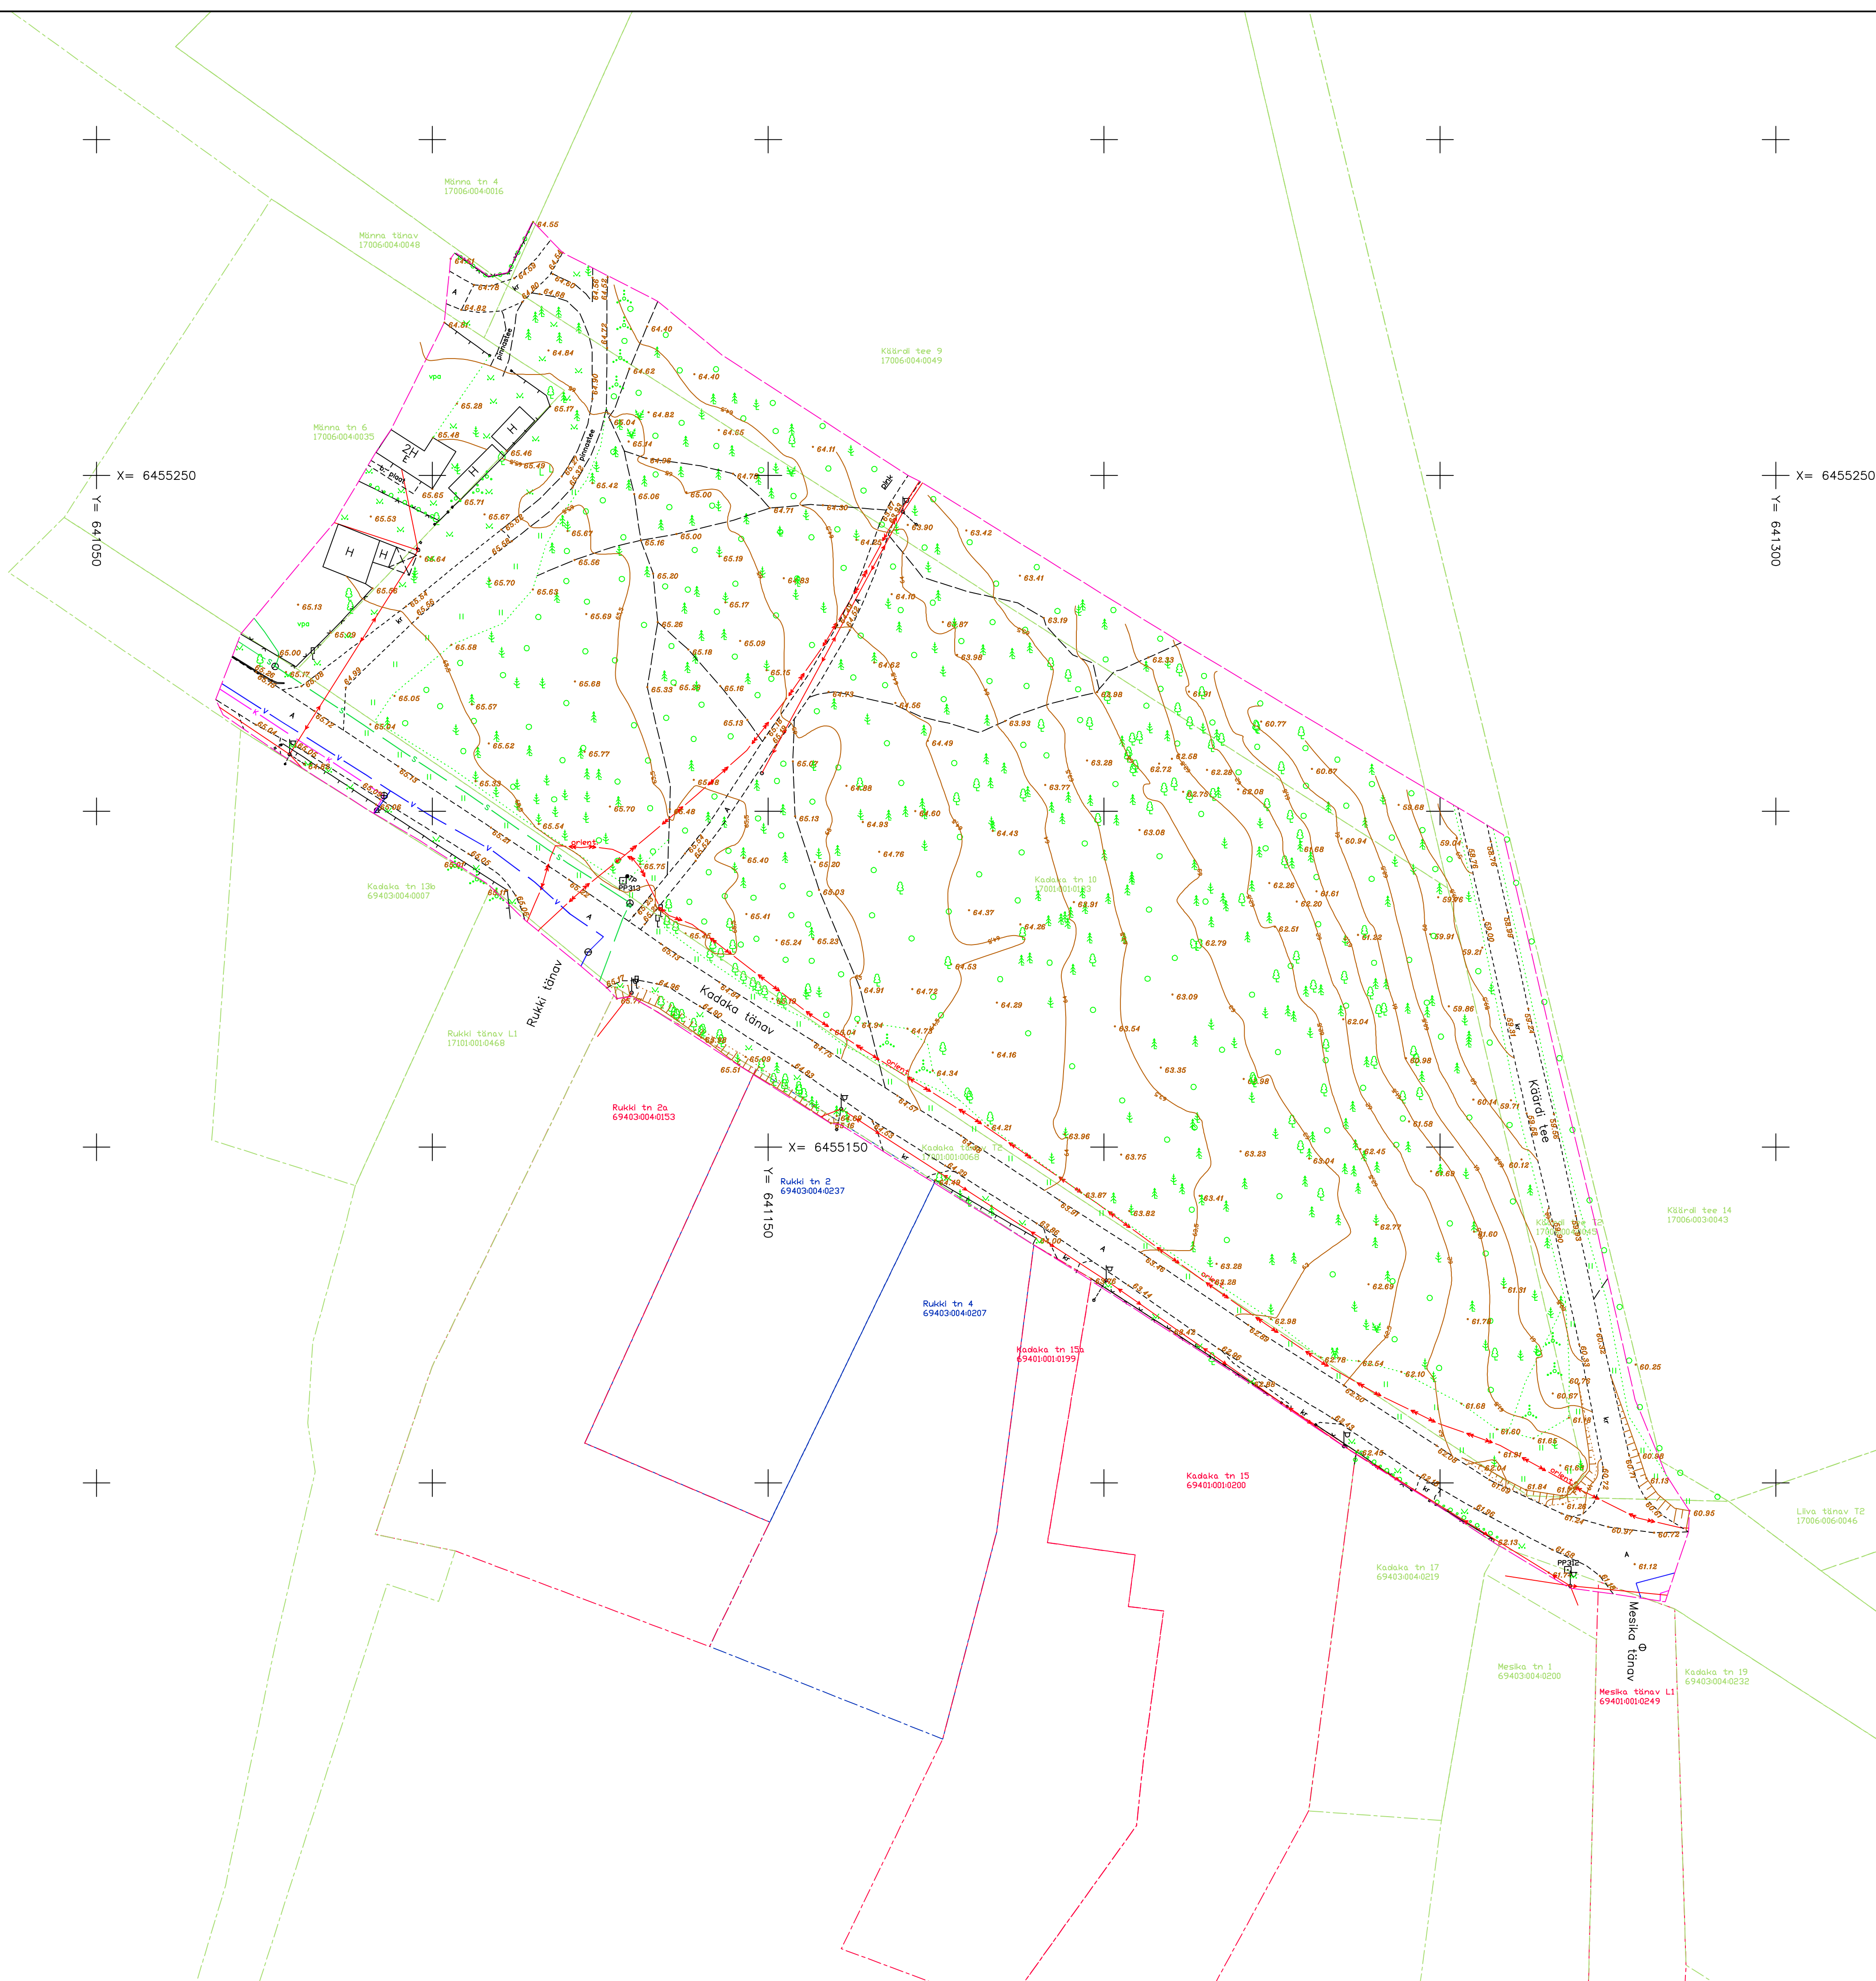

Kooskõlastused:
Elektrilevi: OÜ - 28.06.2019, pöördumine nr. 88633 (andmeväljastus)
Telia Eesti AS - 11.07.2019, kooskõlastus nr. 32279321
AS Emajõe Veevirk - 29.07.2019, ülevaatamise otsus 19-00255

Märkused:
Enne kaevetööde teostamist täpsustada maa-aluste tehnovõrkude asukohad.
Järelkoostamiseks kasutatud Elva valla geomeetria andmeid.
Katastrilise pildi: Maamets 27.06.2019 a seisuga.
Kõik "PIIR" esitatud piirjooned asukohad on informatsioonilised
- riikliku kehtestatud geodeetilises süsteemis moodustatud piir
- kohaliku või muu geodeetilises süsteemis moodustatud piir
- aerofotogeodeetilisel meetodil moodustatud piir
- plaan- või kaardimaterjalil alusel vormistatud piir

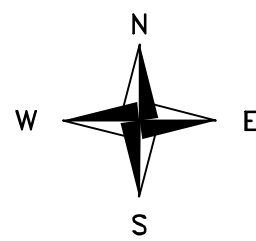

Geodeetiline alusplaan				
Kadaka tn 10, Elva linn, Elva vald, Tartu maakond				
Töö nr.	Elva 31/19GA	Möödistusaeg:	09.07.2019	
Koostas:	Jalmar Häelme	10.07.2019	Lehti	1
Kontrollis:	Meelis Laansalu	10.07.2019	Leht	1
Koordinaadid L-Est97 süsteemis	Kõrgused EH2000 süsteemis	Möötkava 1:500		

Pealkiri **Vastus: Võrgu asukohaandmete tellimine Kadaka tänav 10, 61503 Elva linn, Elva vald, Tartu maakond**

Saatja <Jaanika.Abel@elektrilevi.ee>

Saaja <jalmar@elker.ee>

Kuupäev 2019-06-28 14:03



-
- Kaardivaade.dxf (~261 KiB)
-

Lugupeetud klient/koostööpartner!

Teie pöördumine nr. 88633 on lahendatud.

Küsimuste korral võtke palun meili saatjaga ühendust.

Väljastame kaardivaate DXF failina ning täiendavaid teostusjooniseid väljastada ei ole. Kaardivaade ei ole geodeetiliselt täpne.

(See attached file: Kaardivaade.dxf)

Heade soovidega

Elektrilevi OÜ

PROJEKTI KOOSKÖLASTUS NR 32279321

Kliendinumber	806918
Isikukood/Registrikood	10152604
Nimi	OÜ ELKER RMT
Kontaktisik	JALMAR HÄELME telefon 56631802
e-post	jalmar@elker.ee
Aadress	VÕRU TN 79, TARTU LINN, TARTU LINN 50112, TARTU MAAKOND
Objekti asukoht ja projekti nimi	Elva vald, Tartu maakond : Kadaka tn 10 geoalus
Projekti/töö nimetus	Kadaka tn 10 geoalus

Kooskõlastamisele esitatud dokumendid	1. Geodeetiline alusplaan	elva 31_19GA.dwg
--	---------------------------	------------------

Telia Eesti AS (edaspidi "Telia") seisukohad esitatud dokumentide kooskõlastamisel:

Tööde teostamisel tuleb lähtuda sideehitise kaitsevööndis tegutsemise Eeskirjast:	jah
Töid võib teostada ainult Telia volitatud esindaja kirjaliku tööloa alusel:	jah
Info tööloa saamiseks telefoninumbril:	53412210
Tööde teostamiseks planeeritud piirkonnas on vaja täiendavalt esitada tööjoonised:	jah
Maa-alal paikneb Teliale kuuluv sideehitis:	Kaablikanaliseerimine, Side maakaabel

Kooskõlastus kehtib kuni 10.07.2020

Kooskõlastuse võttis vastu:
JALMAR HÄELME

Kooskõlastuse andis:
Telia Eesti AS volitatud esindaja
Aleks Kask
e-post: Aleks.Kask@boftel.com
telefon: 7358610

AS Emajõe Veevärk
Emajõe Waterworks Ltd
Reg nr 11044696

Sõbra 56, 51013 Tartu, Estonia
Tel: +372 731 1840
evv@evv.ee
www.evv.ee

Ülevaatamise otsus nr: 19-00255

Ülevaatamise otsuse kuupäev: 29.07.2019

Töö nimetus: Kadaka tn 10, Elva linn, Elva vald, Tartu maakond geoalus

Töö nr: Elva 31/19GA

Töö staadium: Geoalus

Objekti aadress: 17001:001:0133

Töö tellija: Hendrikson & Ko

Töö teostanud ettevõtte nimetus, registrikood, aadress: OÜ Elker RMT, 10152604,

Ülevaatamise otsuse tingimused:

Ülevaatamise otsuse väljastaja:
LEHAR SAVIKINK