


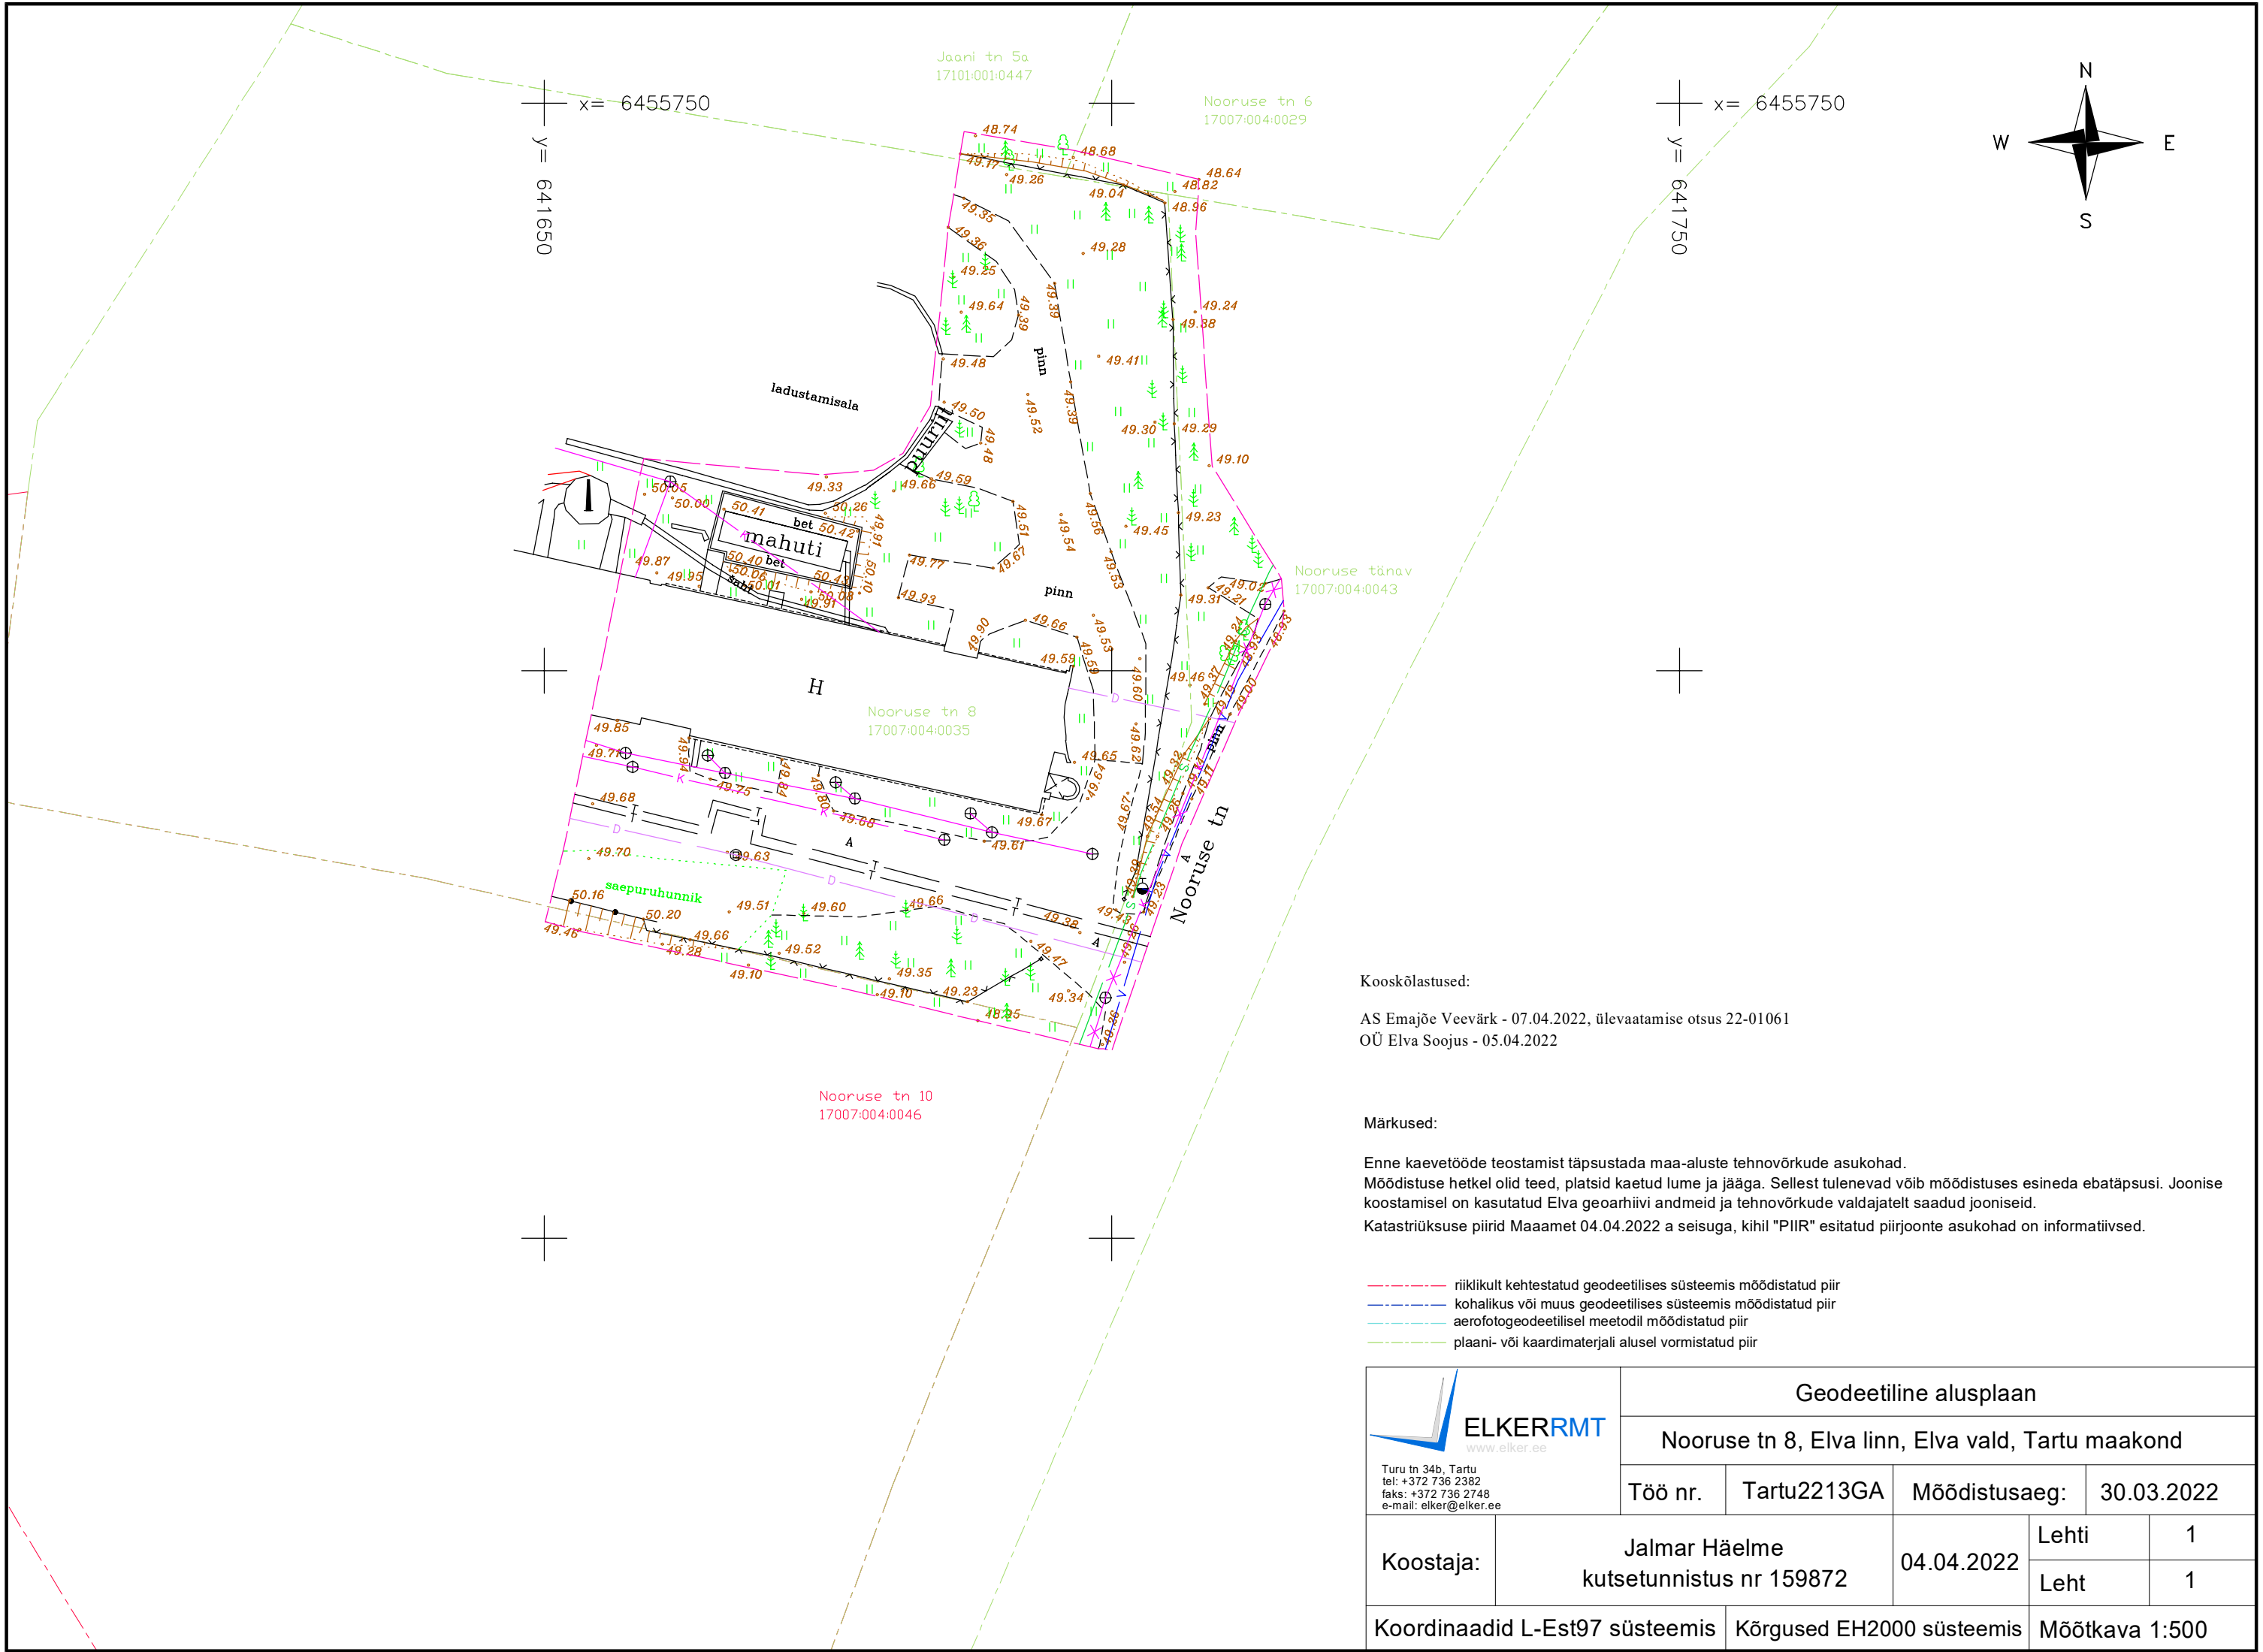

Kooskõlastused:

AS Emajõe Veevõrk - 07.04.2022, ülevaatamise otsus 22-01061
OÜ Elva Soojus - 05.04.2022

Märkused:

Enne kaevetööde teostamist täpsustada maa-aluste tehnovõrkude asukohad.
Möödistuse hetkel olid teed, platsid kaetud lume ja jääga. Sellest tulenevad võib möödistuses esineda ebatäpsusi. Joonise koostamisel on kasutatud Elva geoarhiivi andmeid ja tehnovõrkude valdajate saadud jooniseid.
Katastriüksuse piirid Maaamet 04.04.2022 a seisuga, kihil "PIIR" esitatud piirjoonte asukohad on informatiivsed.

- riiklikult kehtestatud geodeetilises süsteemis möödistatud piir
- kohalikus või muus geodeetilises süsteemis möödistatud piir
- aerofotogeodeetiliselt meetodil möödistatud piir
- plaani- või kaardimaterjali alusel vormistatud piir