


Andmeväljastused:
Elektrilevi OÜ - 17.06.2022, andmeväljastus nr. VAH-60044
Lõuna regiooni Tartu esindus Põllumajandus- ja Toiduamet - 20.06.2022, andmeväljastus 6.2-5/28966-1

Märkused:
Enne kaevetööde teostamist täpsustada maa-aluste tehnovõrkude asukohad.
Maaparandussüsteemi drenide asend on orienteeruv.
Katastriüksuse piirid Maaamet 16.06.2022 a seisuga, kihil "PIIR" esitatud piirjoonte asukohad on informatiivsed.

- riiklikult kehtestatud geodeetilises süsteemis mõõdistatud piir
- kohalikus või muus geodeetilises süsteemis mõõdistatud piir
- aerofotogeodeetilisel meetodil mõõdistatud piir
- plaani- või kaardimaterjalil alusel vormistatud piir

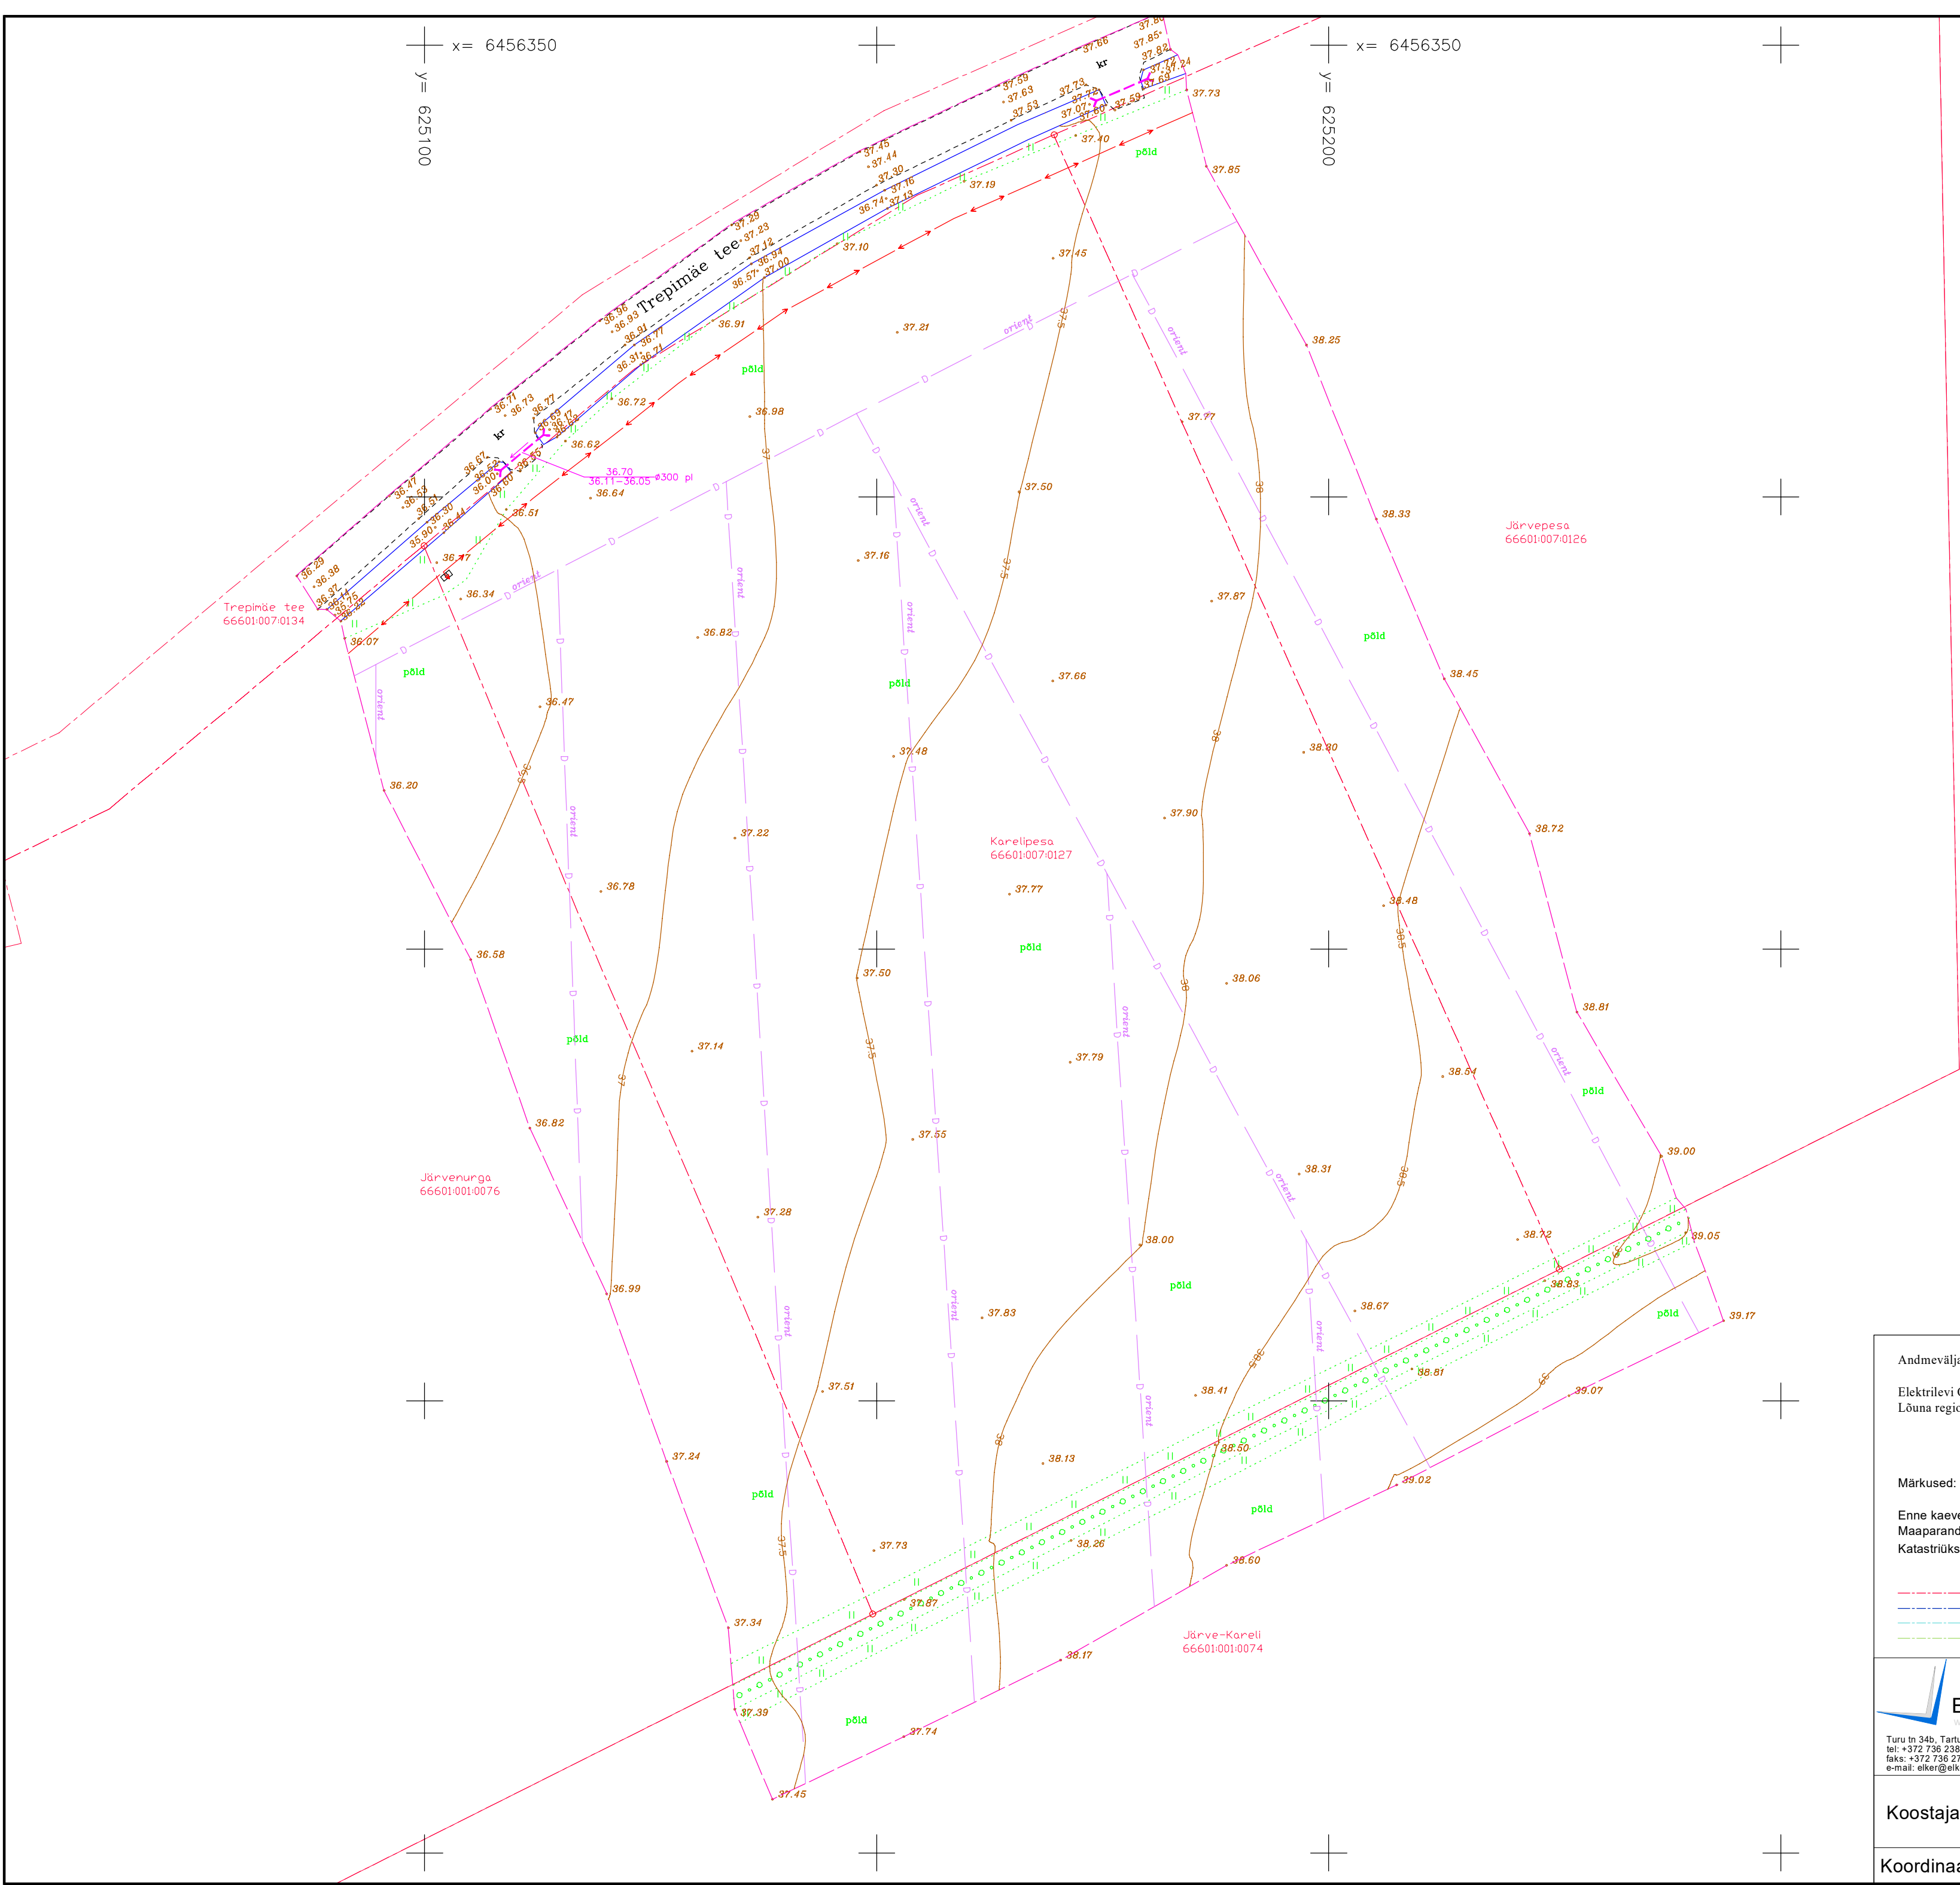

ELKER

RMT

www.elker.ee

Turu ln 34b, Tartu

tel: +372 736 2382

fax: +372 736 2748

e-mail: elker@elker.ee

Geodeetiline alusplaan

Karelipesa, Vehendi küla, Elva vald, Tartu maakond

Töö nr.

Tartu2241GA

Mõõdistusaeg:

16.06.2022

Koostaja:

Jalmar Häelme

kutsetunnistus nr 159872

20.06.2022

Lehti

1

Leht

1

Koordinaadid L-Est97 süsteemis

Kõrgused EH2000 süsteemis

Mõõtkava 1:500