

Geodeetiliste uurimistööde toimik

Kirde tn ja Tartu mnt piirkond
Tartu maakond Elva linn

Töö nr. Elva-24-GA

Koostas: Jalmar Häelme

Vastutav isik: Peep Krünvald



Registrinumber 10152604
Tegevuslitsentsid 382 MA; 210 MA-k
Registreerimisnumber RETTER-is EG10152604-0001

Ringtee 25-413
Tartu 50105
tel 736 2382
faks 736 2748

Sisukord

Möödistustööde seletuskiri	3
Asendiplaan	4
Geodeetiline alusplaan	5-7

Mõõdistustööde seletuskiri

Mõõdistatav objekt: **Kirde tn ja Tartu mnt piirkond**

Objekti aadress: **Tartu maakond Elva linn**

Tellijä: **Eesti Energia võrguehitus AS**

Mõõdistas: **Jalmar Häelme**

Joonestas: **Jalmar Häelme**

Mõõdistuse aeg: **05.03.2013**

Mõõteinstrumendi mark: **Trimble R6 reaalaia GPS**

Väliandmete töötlemise programmid: **AutoCAD 2007LT**

Mõõdistusviis: **Reaalaia gps mõõdistus**

Reaalaia mõõdistuseks vajalikud GNSS parandid saadud OÜ Geosofti GNSS püsijaamade võrgust. Horisontaaltäpsus 1-3 cm, vertikaaltäpsus 1-5 cm.

Koordinaatide süsteem: **L-Est**

Kõrgused: **Balti süsteemis**


Märkused:

Katastriüksuse piirid kantud plaanile Maa-ameti digitaalandmete levitamise büroost saadud andmete põhjal 13.03.2013 a. seisuga.

Mõõdistuse hetkel lumekihi paksus kohati kuni 40cm.

Plaani koostamisel kasutatud Elva Linnavalitsuse geoarhiivi andmeid.

Jalmar Häelme
13.03.2013

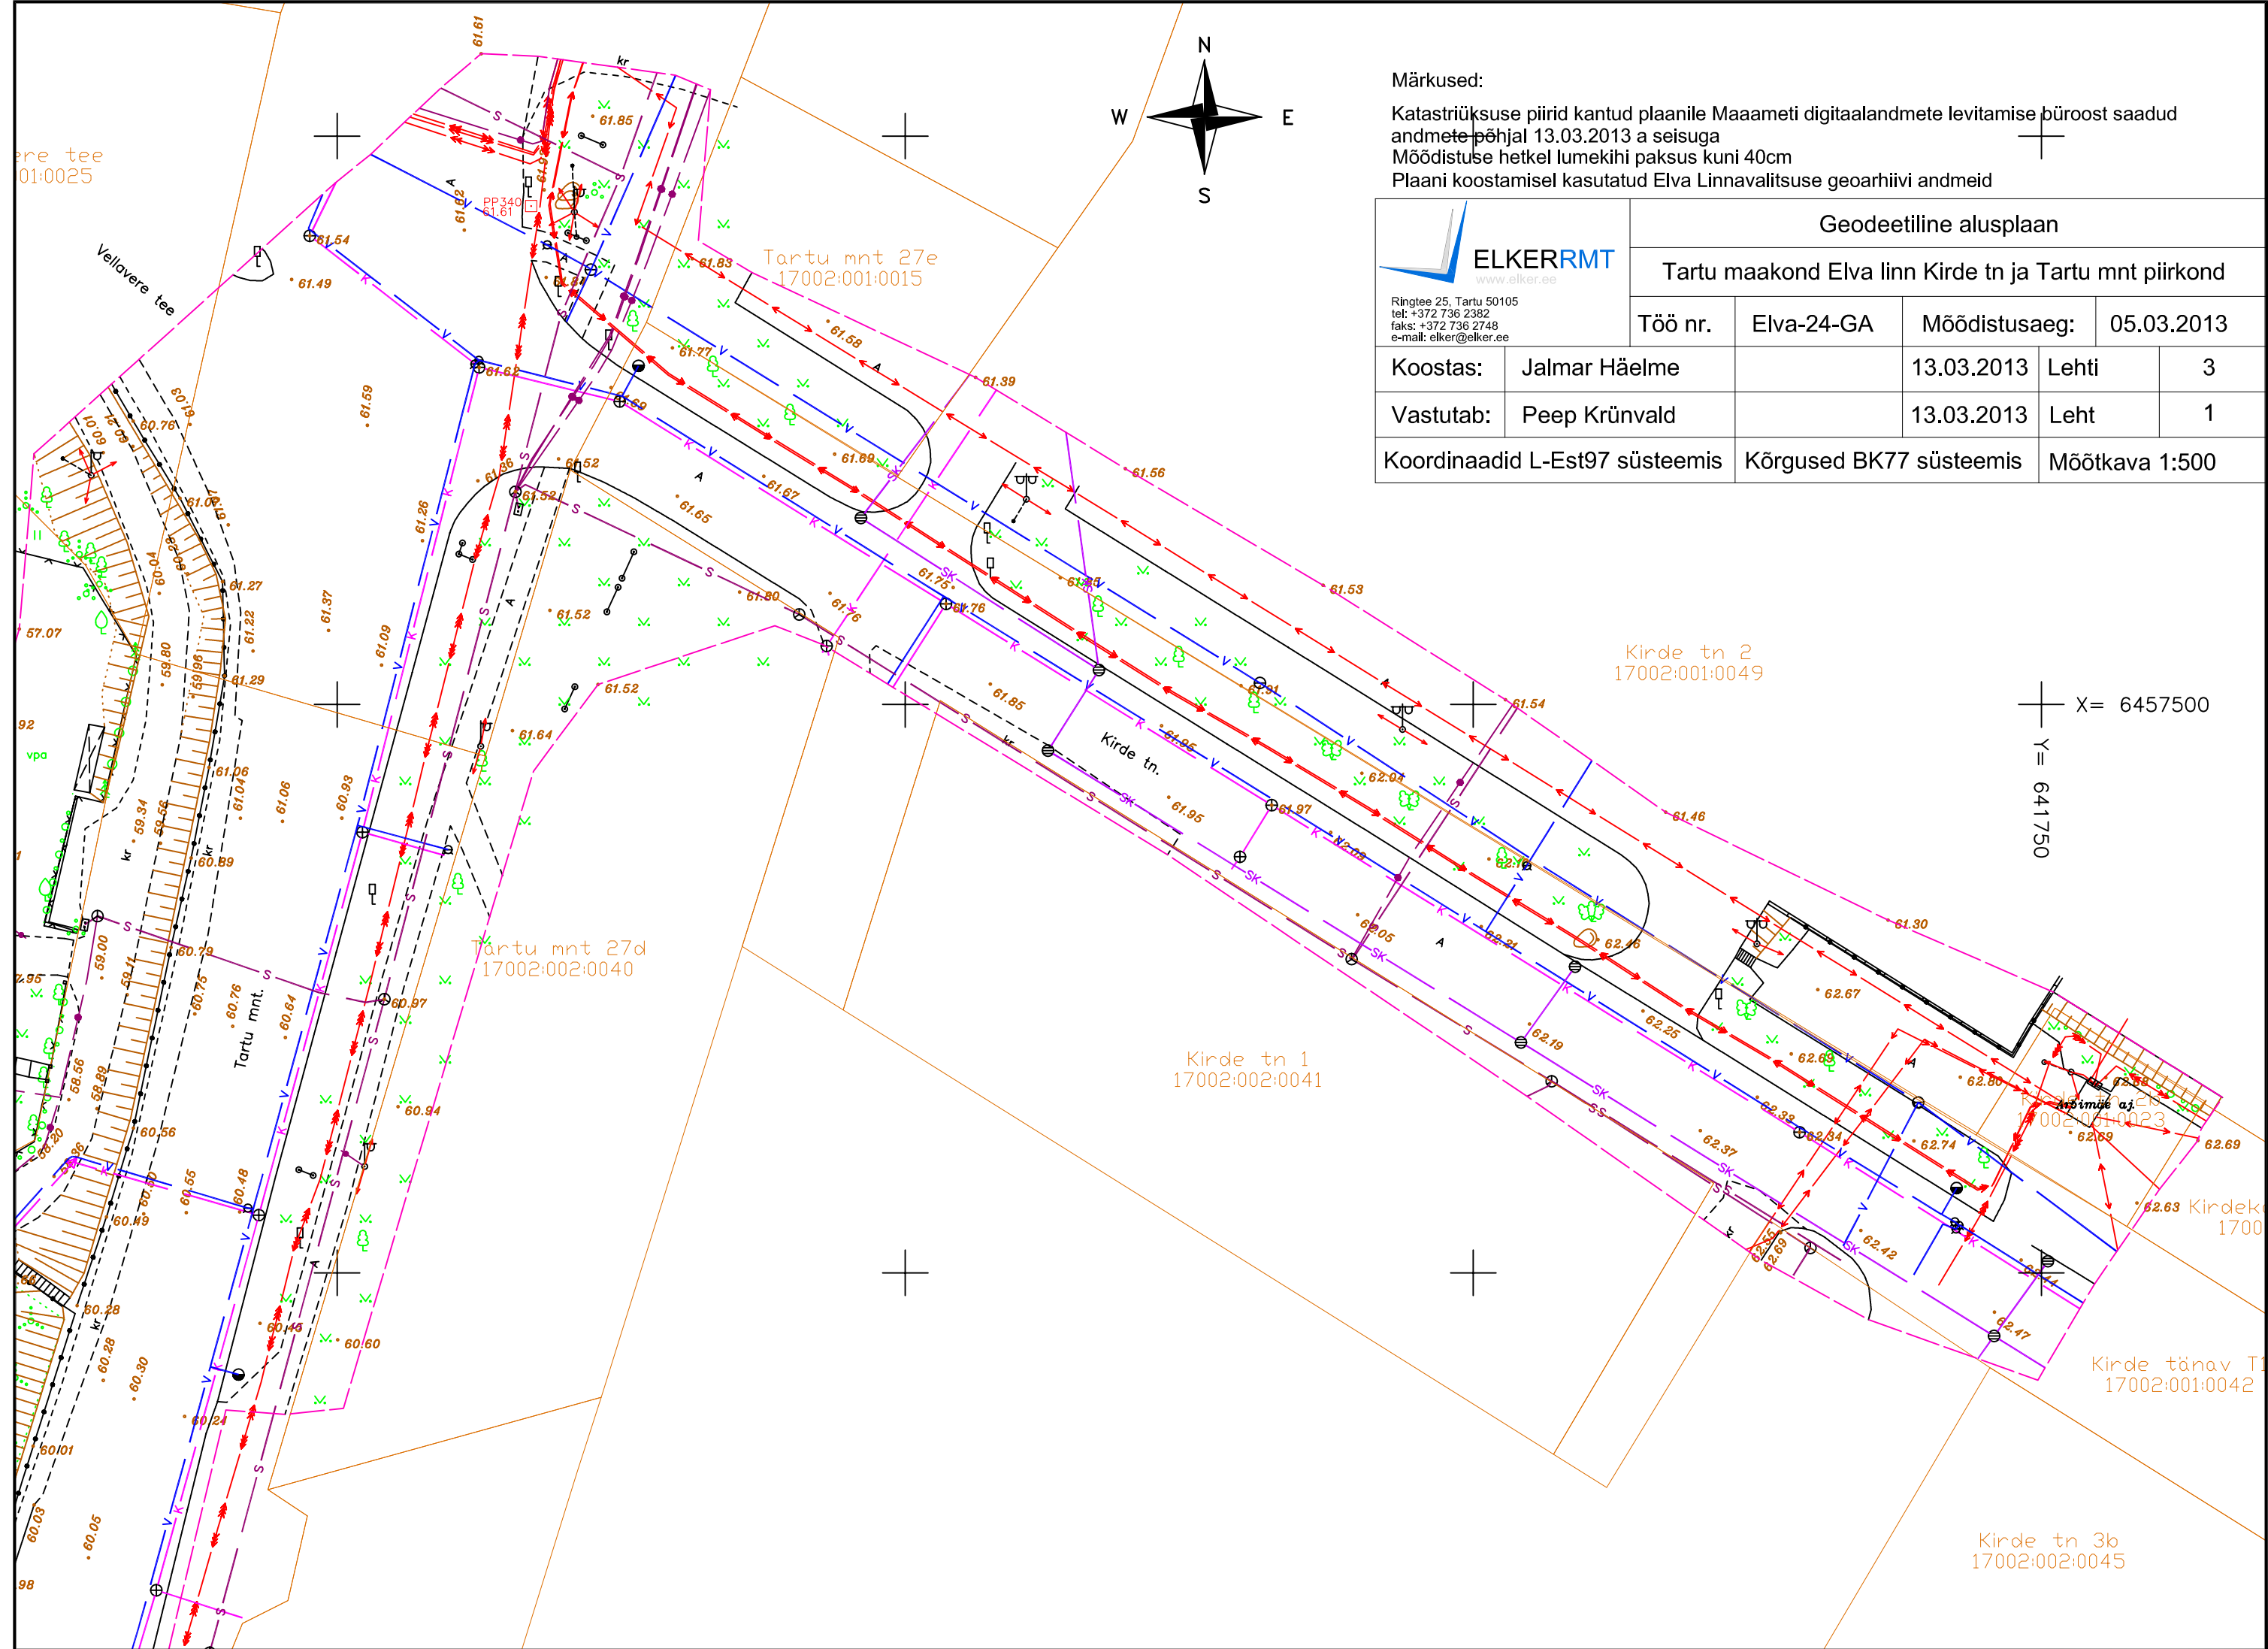

Märkused:


Katastriüksuse piirid kantud plaanile Maaameti digitaalandmete levitamise büroost saadud andmete põhjal 13.03.2013 a seisuga
Möödistuse hetkel lumekihi paksus kuni 40cm
Plaani koostamisel kasutatud Elva Linnavalitsuse geoarhiivi andmeid



Geodeetiline alusplaan

Tartu maakond Elva linn Kirde tn ja Tartu mnt piirkond

Töö nr.	Elva-24-GA	Möödistusaeg:	05.03.2013
Koostas:	Jalmar Häelme	13.03.2013	Lehti
Vastutab:	Peep Krünvald	13.03.2013	Leht
Koordinaadid L-Est97 süsteemis		Kõrgused BK77 süsteemis	
		Möötkava 1:500	

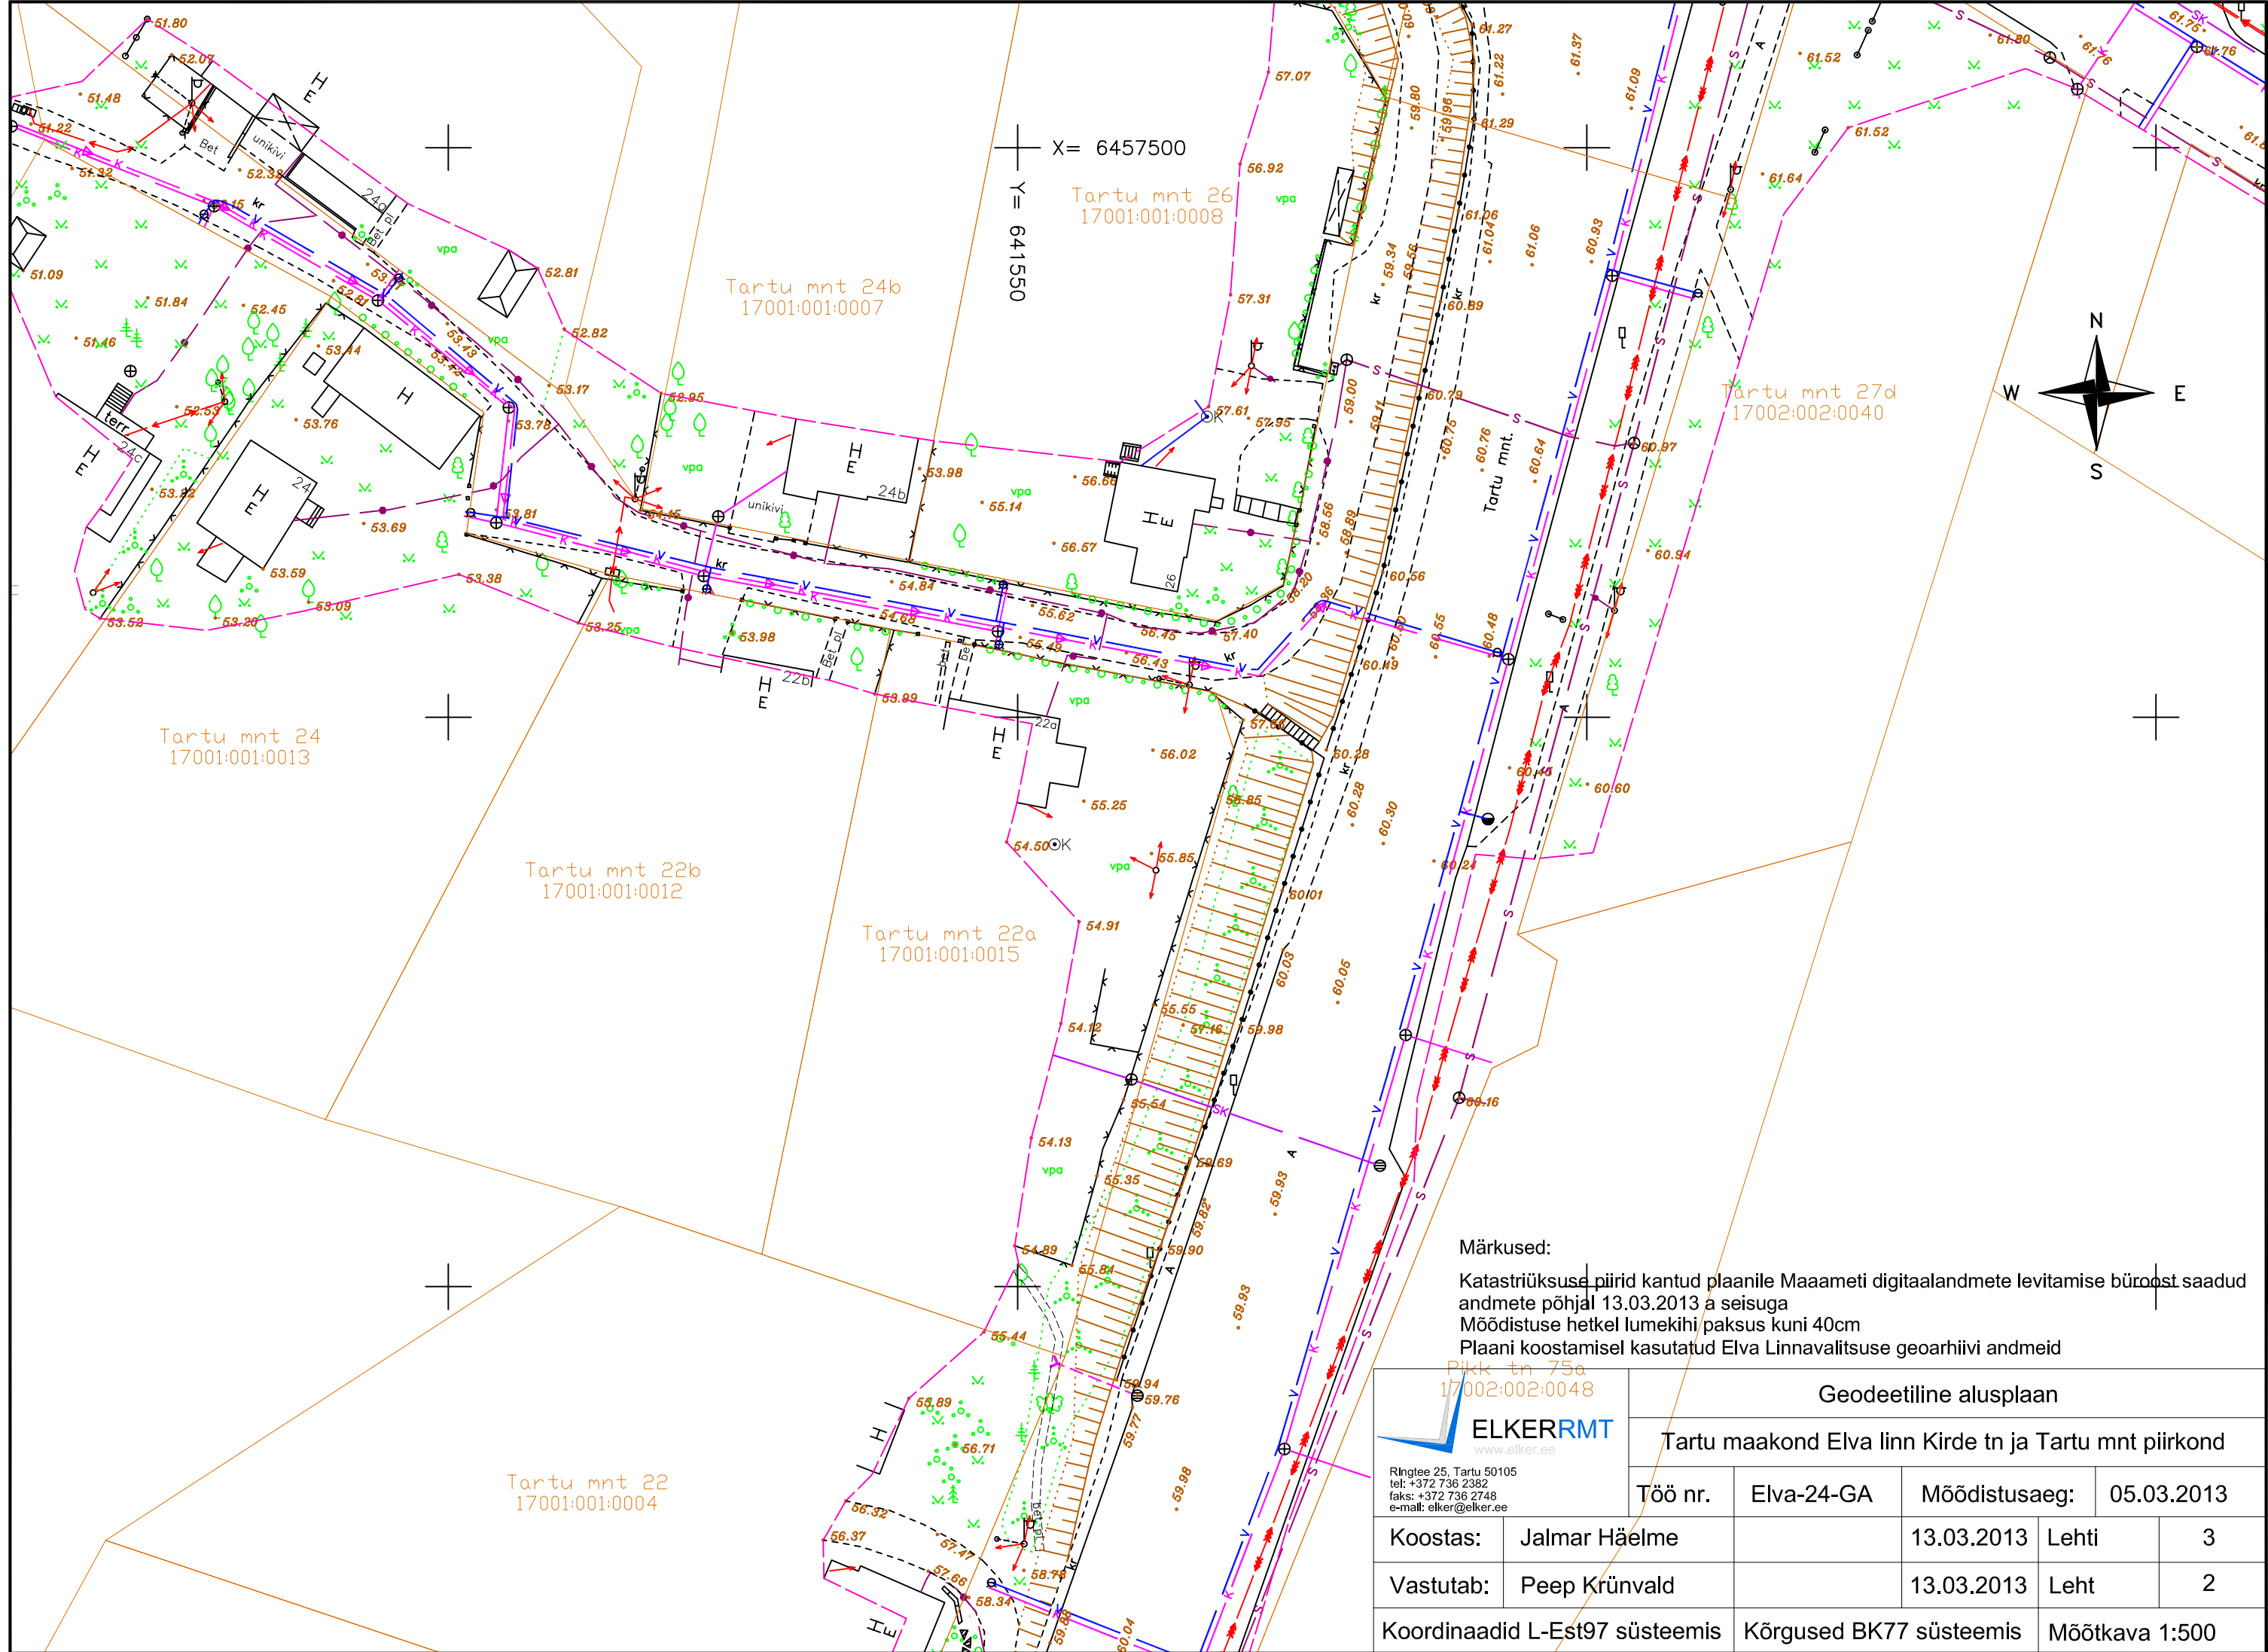

Märkused:

Katastriüksuse piirid kantud plaanile Maaameti digitaalandmete levitamise büroost saadud andmete põhjal 13.03.2013 a seisuga
Möödistuse hetkel lumekihi paksus kuni 40cm
Plaani koostamisel kasutatud Elva Linnavalitsuse geoarhiivi andmeid

Pikk tn 75a
17002:002:0048

Geodeetiline alusplaan					
Tartu maakond Elva linn Kirde tn ja Tartu mnt piirkond					
Töö nr.	Elva-24-GA	Möödistusaeg:		05.03.2013	
Koostas:	Jalmar Häelme	13.03.2013	Lehti	3	
Vastutab:	Peep Krünvald	13.03.2013	Leht	2	
Koordinaadid L-Est97 süsteemis		Kõrgused BK77 süsteemis		Möötkava 1:500	

