

Töö nr.: 201102G1

Tellija : Elektrilevi OÜ

Kase kinnistu elektriliitumise projekti geodeetiline alusplaan

Mõõdistajad
Kontrollis

Maarja-Chris Tamm
Maarja-Chris Tamm

Tartu 2020.a.
November

*K. A. Hermann 8A
10121 Tallinn
Tel.: +372 663 5600
Registrikood:
11445550*

*Ringtee 63A
Õssu küla, Ülenurme vald
Tartu maakond 61713
Tel: +372 663 5684*

MTR reg. nr: EEG000159

SELETUSKIRI**Objekti andmed:**

Objekti asukoht: Vallapalu küla, Elva vald, Tartu maakond
Mõõdistuse teostaja: Empower AS, reg. nr. 11445550
Mõõdistuse aeg: november 2020
Tellija: Elektrilevi OÜ

Geodeetiline alus:

Koordinaatsüsteem: **L-EST 97**
Kõrgussüsteem: **EH2000**
Lähtepunkt : VRSNow püsijaamade mõõdistusvõrk

Mõõdistusemetoodika:

Kasutati seadmeid: Trimble R8s RTK GPS ja Trimble S6 tahhümeeter.
Andmete töötlus väliarvutis: Trimble Access 2019.01
Andmete töötlus lauaarvutis: ZWCAD 2020

Tellijale üle antavad materjalid:

Maa-ala plaan tehnovõrkudega M 1:500 ja mõõdistamise aruanne paber kandjal – 1 eksemplari

Mõõdistustööd on tehtud kooskõlas järgmise tehnilise nõudega:


Majandus- ja taristuministri 14.04.2016.a määrus nr. 34 „Topo-geodeetilisele uuringule ja teostusmõõdistamisele esitatavad nõuded”

Kooskõlastajad:

Ettevõtte	Kooskõlastaja	Kuupäev	Kooskõlastuse nr
Elektrilevi OÜ	Y.Kolnes	10.11.2020	VAH-18205
Põllumaj.amet	T.Mägi	06.11.2020	e-mail

Originaalide asukoht: EMPOWER AS

Koostas: Maarja-Chris Tamm

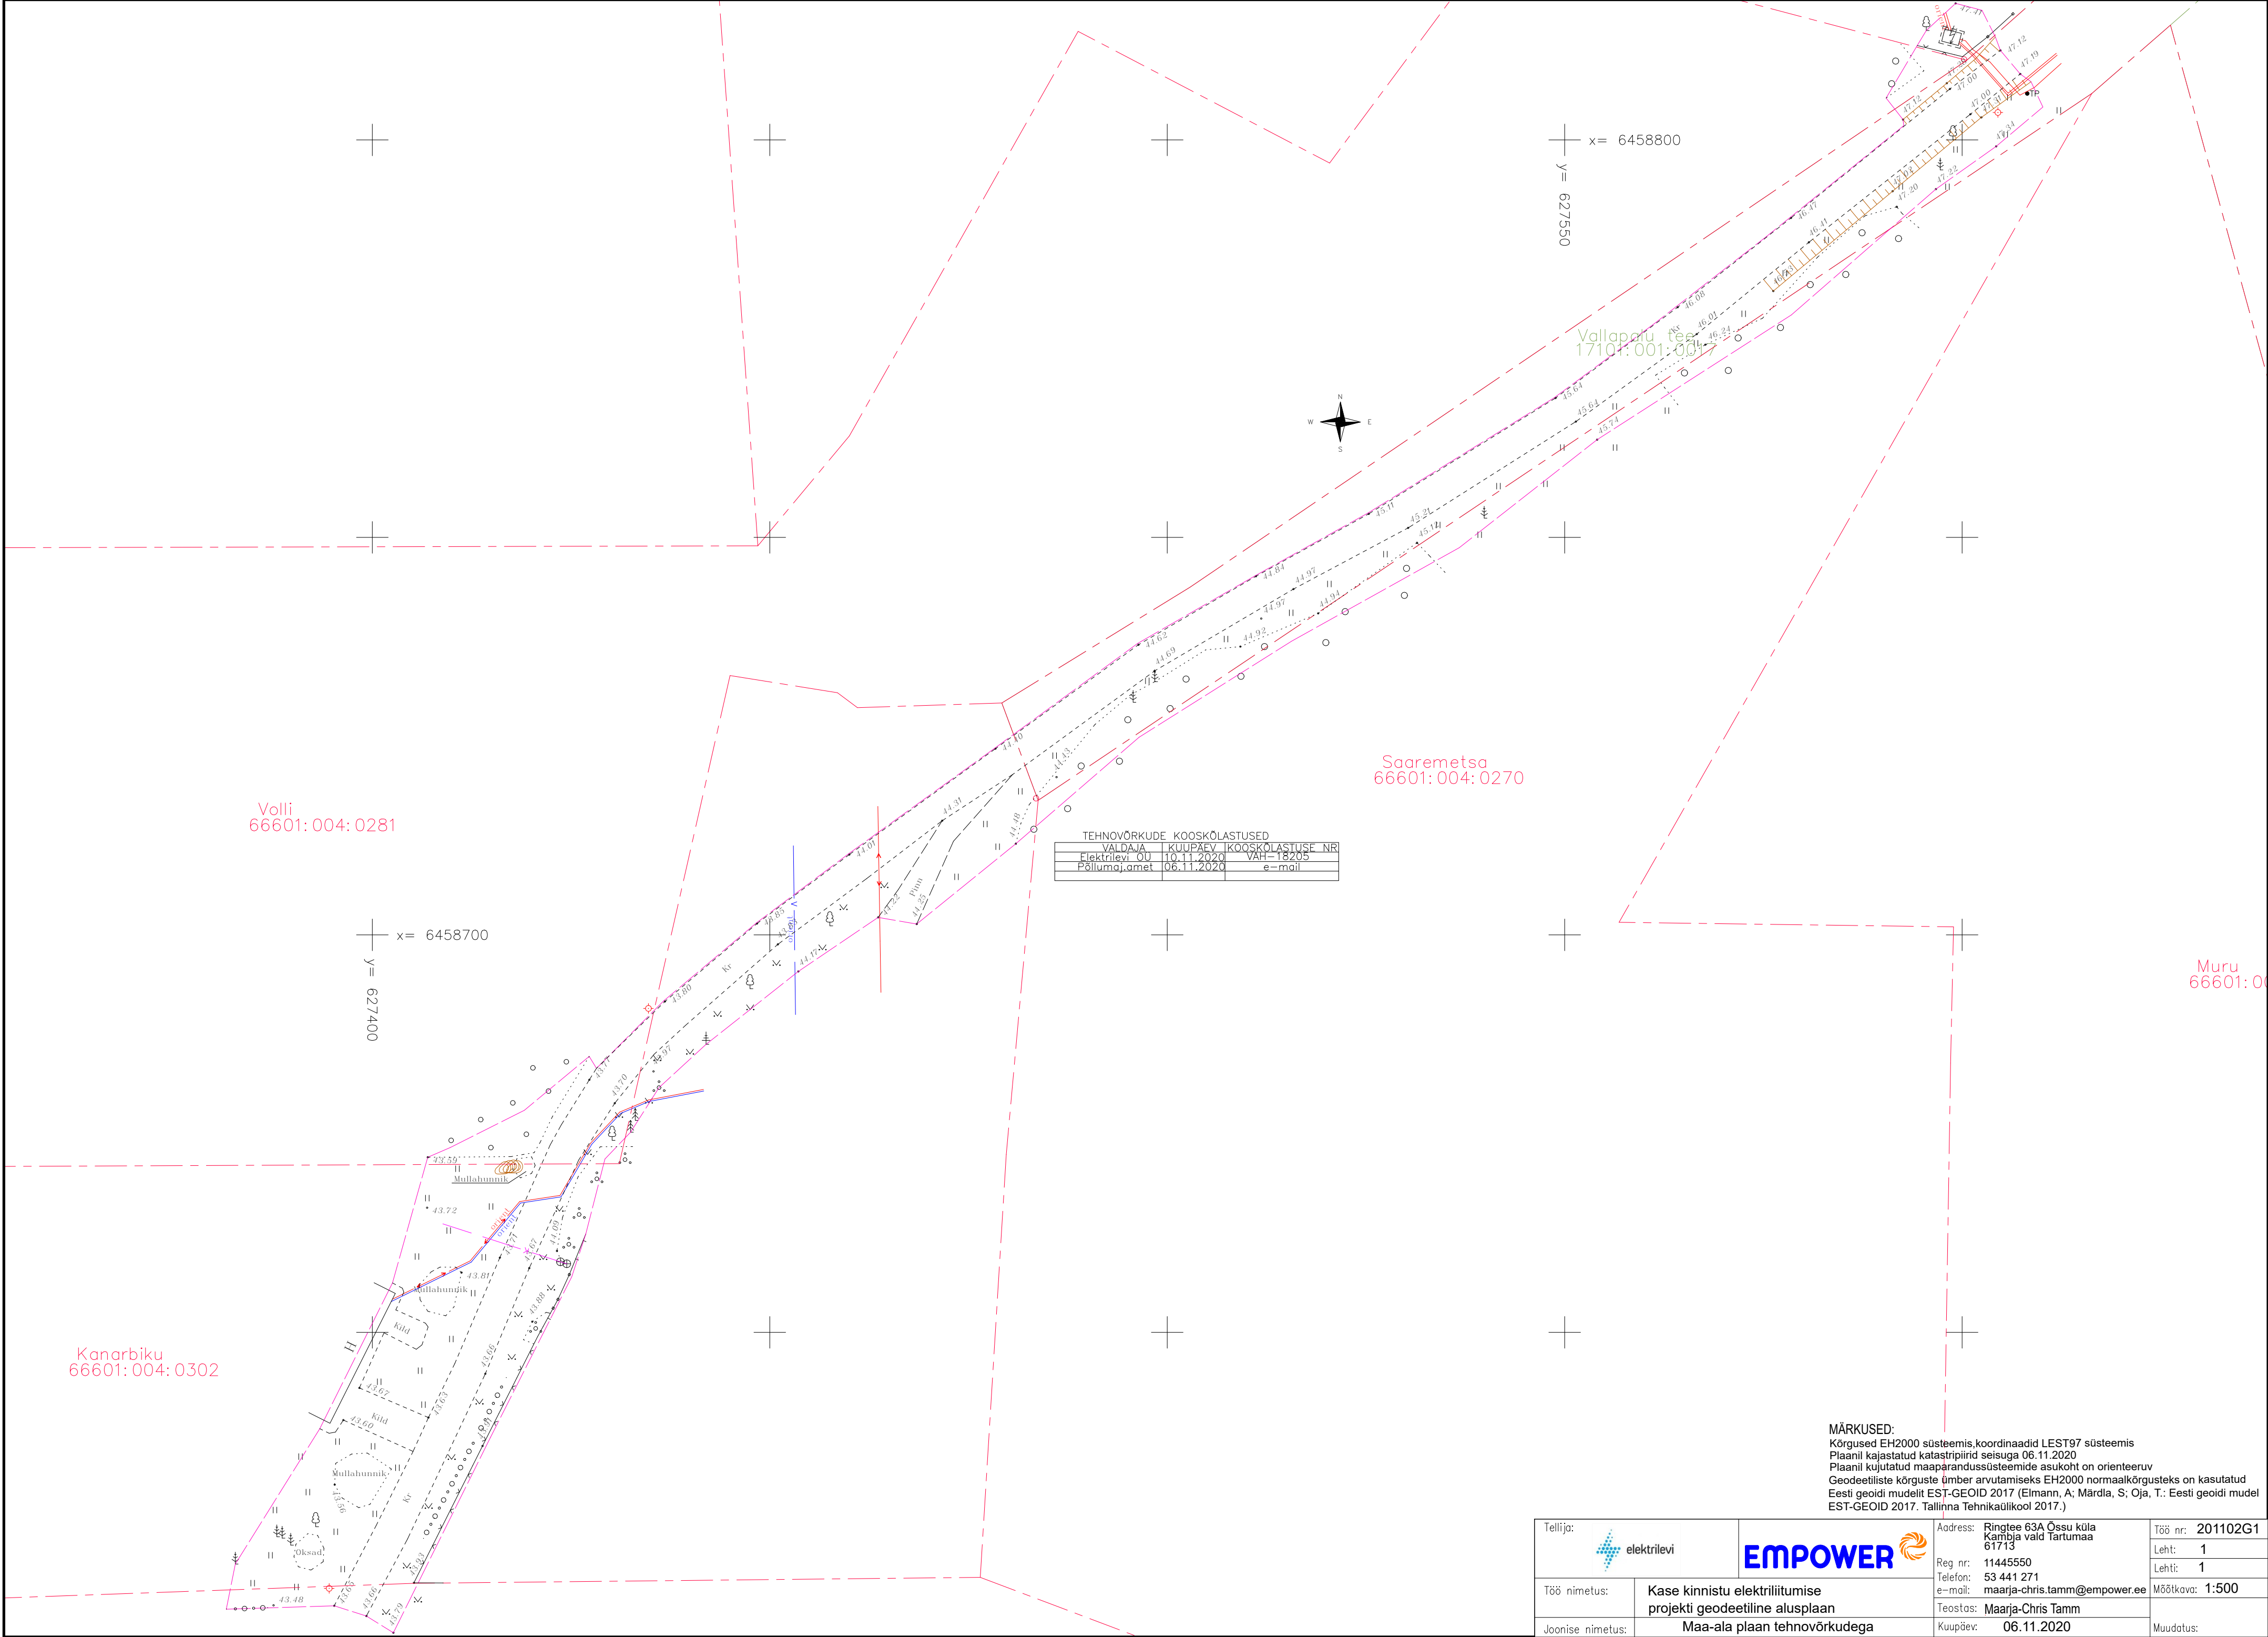

TEHNOVÕRKUDE KOOSKÕLASTUSED			
VALDAJA	KULUPÄEV	KOOSKÕLASTUSE NR	
Elektrilevi OU	10.11.2020	VAH=18205	
Põllumaj.amet	06.11.2020	e-mail	

MÄRKUSED:
Kõrgused EH2000 süsteemis,koordinaadid LEST97 süsteemis
Plaanil kajastatud katastripiirid seisuga 06.11.2020
Plaanil kujutatud maaparandussüsteemide asukoht on orienteeruv
Geodeetiliste kõrguste ümber arvutamiseks EH2000 normaalkõrgusteks on kasutatud
Eesti geoidi mudelit EST-GEOID 2017 (Elmann, A; Märdla, S; Oja, T.: Eesti geoidi mudel
EST-GEOID 2017. Tallinna Tehnikaülikool 2017.)

Tellija: 		Aadress: Ringtee 63A Össu küla Kambja vald Tartumaa 61713		Töö nr: 201102G1
Töö nimetus: Kase kinnistu elektriliitumise projekti geodeetiline alusplaan		Reg. nr: 11445550 Telefon: 53 441 271 e-mail: maarja-chris.tamm@empower.ee		Leht: 1
Joonise nimetus: Maa-ala plaan tehno võrkudega		Teostas: Maarja-Chris Tamm		Lehti: 1
		Kuupäev: 06.11.2020		Muudatus: