



Töö nr.: 211214G1

Tellijä : Enefit Connect OÜ

Vana-Koidu 16 elektriliitumise projekti geodeetiline alusplaan

Mõõdistajad
Kontrollis

Maarja-Chris Tamm
Maarja-Chris Tamm

Tartu 2022.a.
Jaanuar

Lõdtsa 12
11415 Tallinn
Tel.: +372 663 5600
Registrikood:
11445550

Ringtee 63A
Õssu küla, Ülenurme vald
Tartu maakond 61713
Tel: +372 663 5684

MTR reg. nr: EEG000159

Vana-Koidu 16 elektriliitumise projekti geodeetiline alusplaan. Töö nr. 211214G1

SELETUSKIRI

Objekti andmed:

Objekti asukoht: Elva linn, Elva vald, Tartu maakond
Möödistuse teostaja: Empower AS, reg. nr. 11445550
Möödistuse aeg: 16.12.2021
Tellija: Enefit Connect OÜ

Geodeetiline alus:

Koordinaatsüsteem: **L-EST 97**
Kõrgussüsteem: **EH2000**
Lähtepunkt : VRSNow püsijaamade möödistusvõrk

Möödistusemetoodika:

Kasutati seadmeid: Trimble R8s RTK GPS ja Trimble S6 tahhümeeter.
Andmete töötlus väliarvutis: Trimble Access 2019.01
Andmete töötlus lauaarvutis: ZWCAD 2020

Tellijale üle antavad materjalid:

Maa-ala plaan tehnovõrkudega M 1:500 ja möödistamise aruanne paberkandjal – 1 eksemplari

Möödistustööd on tehtud kooskõlas järgmise tehnilise nõudega:


Majandus- ja taristuministri 14.04.2016.a määrus nr. 34 „Topo-geodeetilisele uuringule ja teostusmöödistamisele esitatavad nõuded”

Kooskõlastajad:

Ettevõtte	Kooskõlastaja	Kuupäev	Kooskõlastuse nr
Enefit Connect OÜ	A.Aagver	21.12.2021	VAH-48266
Telia Eesti AS	K.Ütt-Ütti	27.12.2021	EG57456
Emajõe Veevõrk AS	M.Tiivoja	20.01.2022	nr.22-00977
Eesti Raudtee	K.Aettik	19.01.2022	nr.13-8/5062-2

Originaalide asukoht: EMPOWER AS

Koostas: Maarja-Chris Tamm

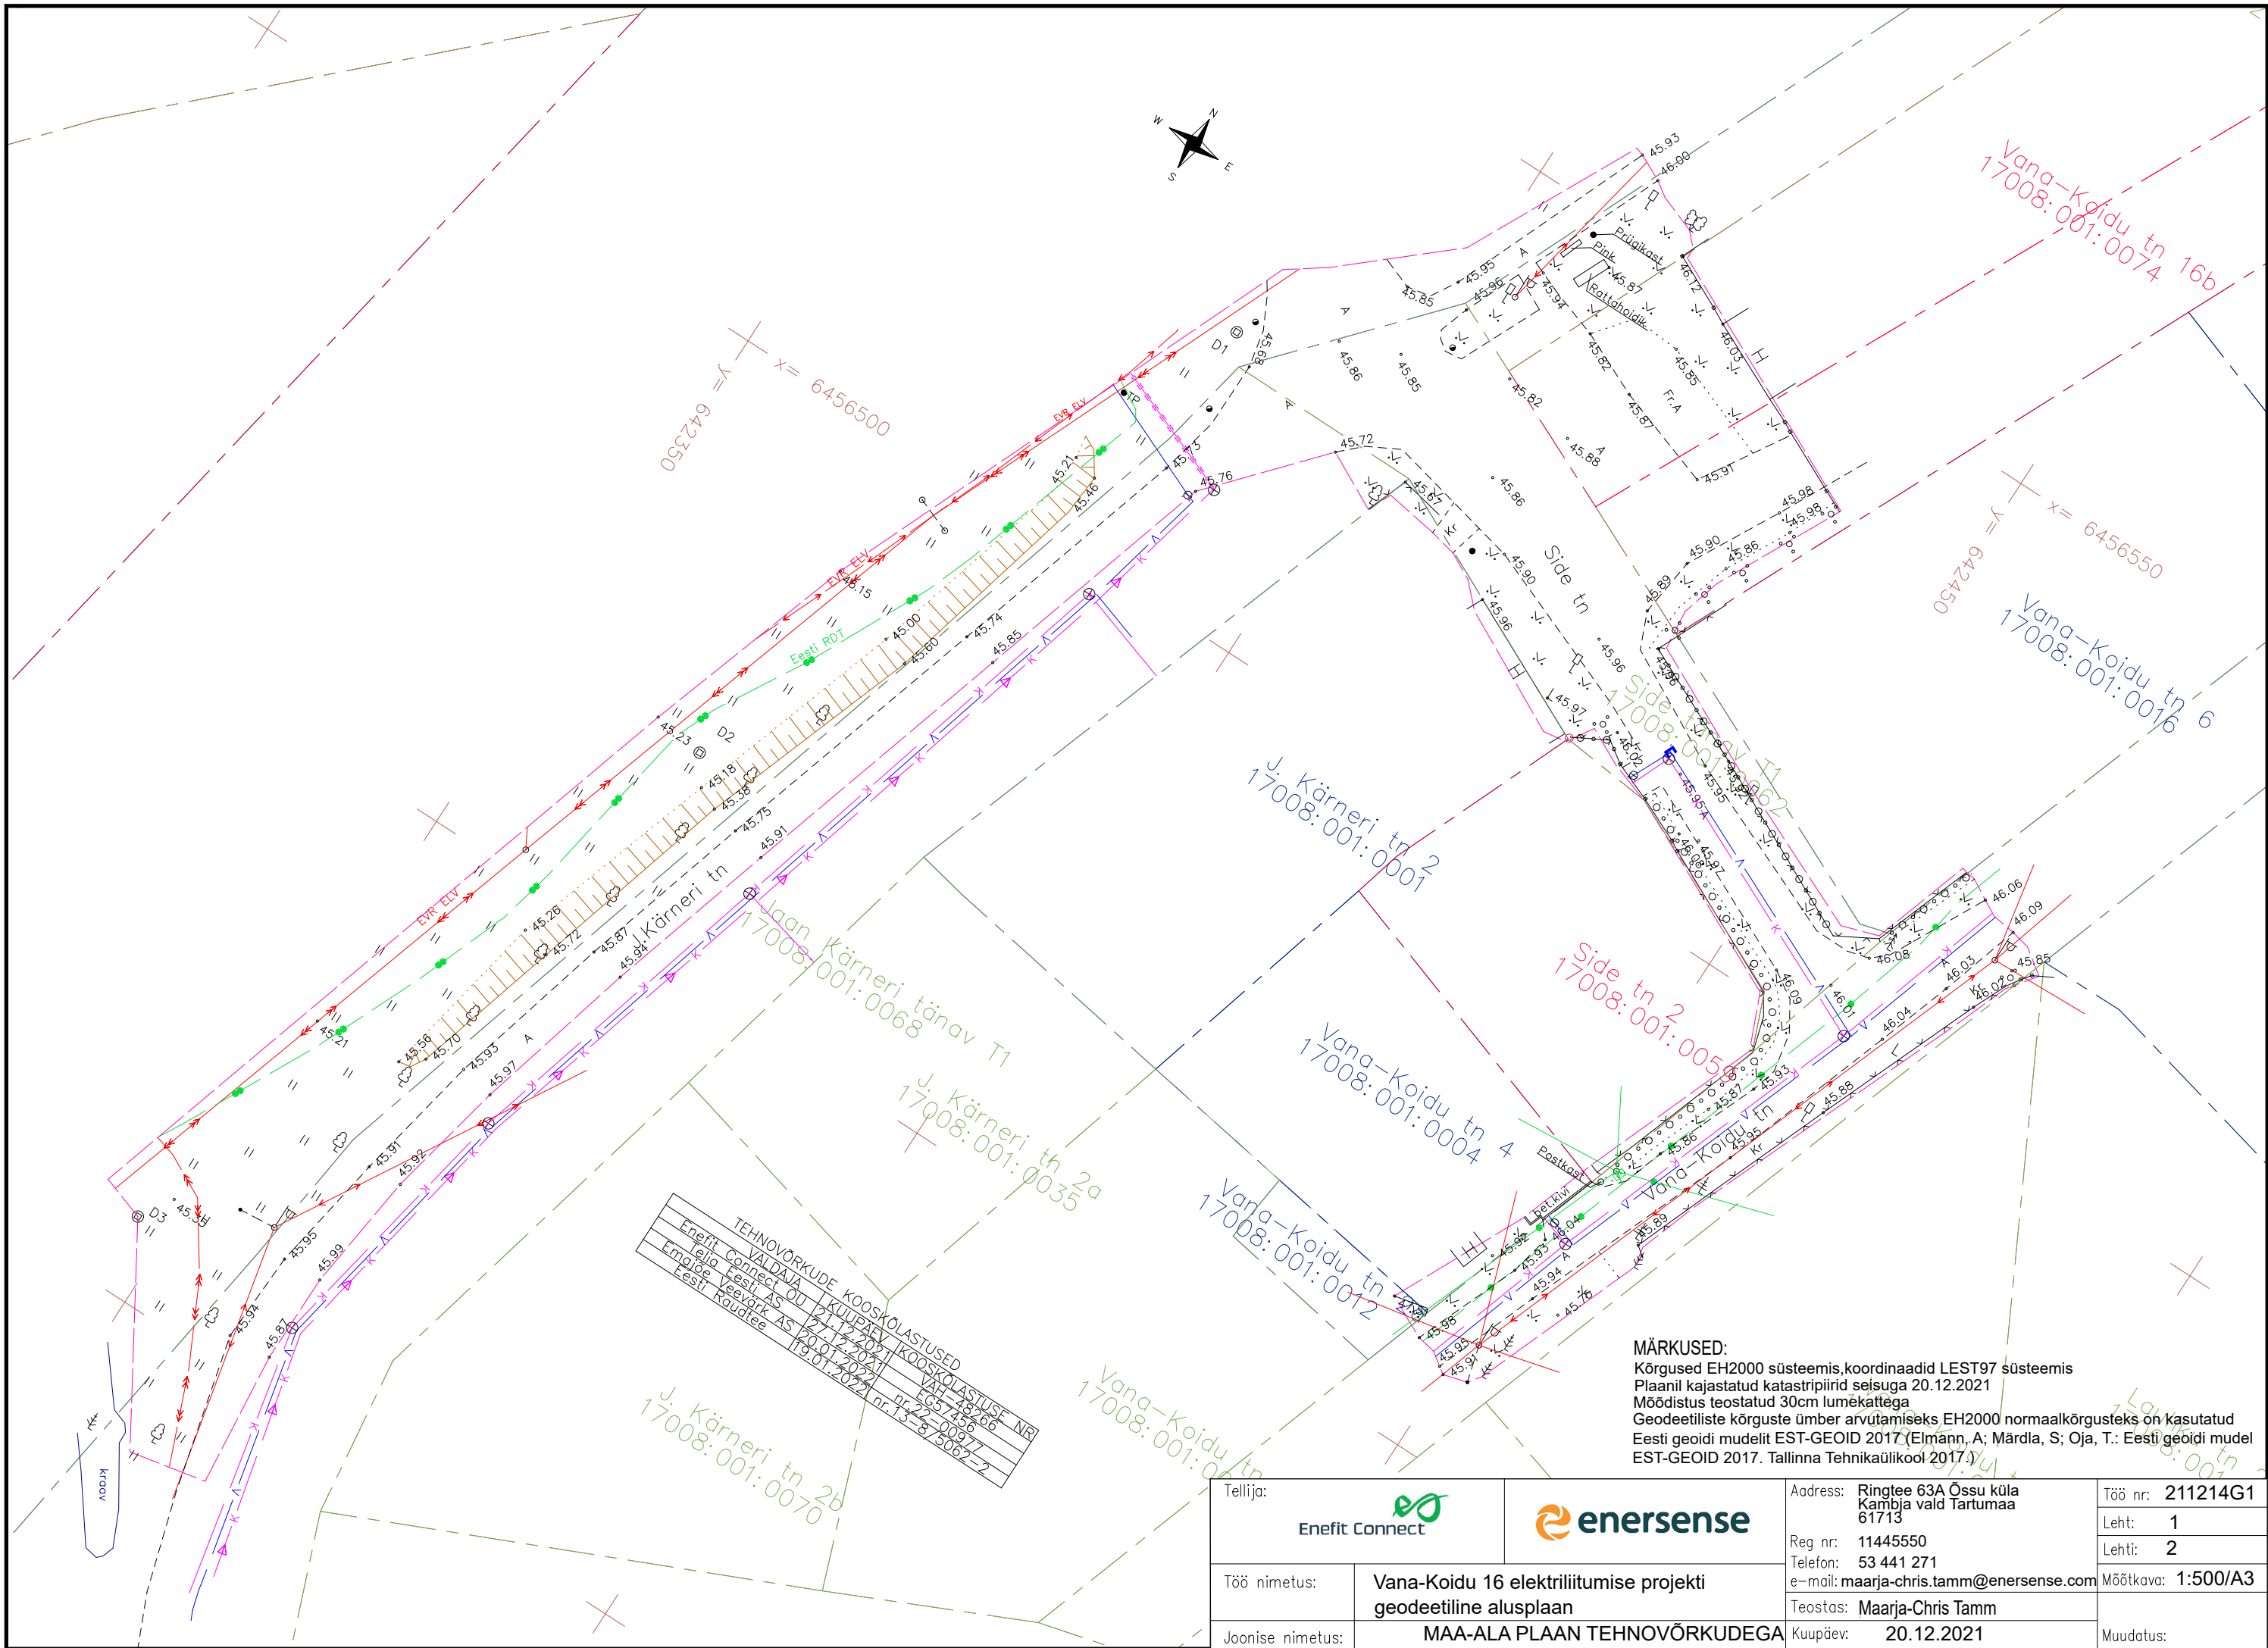

TEHNOVÕRKUDE KOOSKÕLASTUSED			
Enefit Connect OÜ	VALDAJA	kuupäev	koostajastuse nr
Emajõe Eestri AS	21.12.2021	VAH	48366
Eesti Raudtee	21.12.2021	LC	5748366
Eesti Raudtee	20.01.2022	nr.13-8	5062-2
Eesti Raudtee	19.01.2022	nr.13-8	5062-2

MÄRKUSED:
Kõrgused EH2000 süsteemis,koordinaadid LEST97 süsteemis
Plaanil kajastatud katastripiirid sejsuga 20.12.2021
Möödistus teostatud 30cm lumekattega
Geodeetiliste kõrguste ümber arvutamiseks EH2000 normaalkõrgusteks on kasutatud Eesti geoidi mudelit EST-GEOID 2017 (Elmänn, A; Märdla, S; Oja, T.: Eesti geoidi mudel EST-GEOID 2017. Tallinna Tehnikaülikool 2017.)

Tellijä:		 Enefit Connect	 enersense	Address: Ringtee 63A Össu küla Kambja vald Tartumaa 61713		Töö nr: 211214G1
				Reg nr: 11445550 Telefon: 53 441 271 e-mail: maarja-chris.tamm@enersense.com		Leht: 1
Töö nimetus:		Vana-Koidu 16 elektriliitumise projekti geodeetiline alusplaan		Teostas: Maarja-Chris Tamm		Lehti: 2
				Kuupäev: 20.12.2021		Mõõtkava: 1:500/A3
Joonise nimetus:		MAA-ALA PLAAN TEHNOVÕRKUDEGA				Muudatus:

