



Töö nr.: 220919G1

Tellijä : Enefit Connect OÜ

Puhja-Kureküla 15kV fiidri rek.-i projekti geodeetiline alusplaan

Mõõdistajad
Kontrollis

Maarja-Chris Tamm
Maarja-Chris Tamm

Tartu 2022.a.
Detsember

Lõõtsa 12
11415 Tallinn
Tel.: +372 663 5600
Registrikood:
11445550

Lootuse 6
Õssu küla, Ülenurme vald
Tartu maakond 61713
Tel: +372 663 5684

MTR reg. nr: EEG000159

Puhja-Kureküla 15kV fiidri rek.-i projekti geodeetiline alusplaan. Töö nr. 220919G1**SELETUSKIRI****Objekti andmed:**

Objekti asukoht: Rannu alevik, Elva vald, Tartu maakond
Möödistuse teostaja: Enersense AS, reg. nr. 11445550
Möödistuse aeg: Oktoober 2022
Tellija: Enefit Connect OÜ

Geodeetiline alus:

Koordinaatsüsteem: **L-EST 97**
Kõrgussüsteem: **EH2000**
Lähtepunkt : VRSNow püsijaamade möödistusvõrk

Möödistusemetoodika:

Kasutati seadmeid: Trimble R8s RTK GPS ja Trimble S6 tahhümeeter.
Andmete töötlus väliarvutis: Trimble Access 2019.01
Andmete töötlus lauaarvutis: ZWCAD 2020

Tellijale üle antavad materjalid:

Maa-ala plaan tehnovõrkudega M 1:500 ja möödistamise aruanne paber kandjal – 1 eksemplari

Möödistustööd on tehtud kooskõlas järgmise tehnilise nõudega:

Majandus- ja taristuministri 14.04.2016.a määrus nr. 34 „Topo-geodeetilisele uuringule ja teostusmöödistamisele esitatavad nõuded”

Kooskõlastajad:

Ettevõtte	Kooskõlastaja	Kuupäev	Kooskõlastuse nr
Enefit Connect OÜ	L.Roosipuu	05.10.2022	VAH-67823
Telia Eesti AS	K.Ütt-Ütti	24.10.2022	EG61307
Emajõe Veevõrk AS	M.Tiivoja	25.10.2022	22-01250
PTA	M.Lustmets	21.10.2022	6.2-2/44987
EST SIDE	T.Kimmel	09.11.2022	e-mail
Elva Soojus	A.Jänesso	21.10.2022	e-mail

Originaalide asukoht: ENERSENSE AS

Koostas: Maarja-Chris Tamm



x= 6457300
y= 6308800

Tehase tee
66601:008:0154

Tehase tee 1
66601:008:0155


55.20-55.02 400PL

x= 6457250
y= 6308500

TEHNOVÕRKUDE KOOSKÕLASTUSED

VALDAJA	KUUPÄEV	KOOSKÕLASTUSE NR
Enefit Connect OU		
Telia Eesti AS		
Emajõe Veevõrk AS		
PTA		
EST-SIDE		
Elva Soojus		

LEHTEDE SKHEEM:

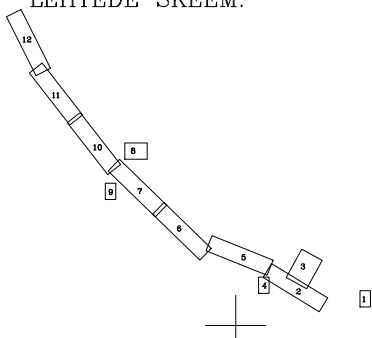

MÄRKUSED:

Kõrgused EH2000 süsteemis, koordinaadid LEST97 süsteemis
Plaanil kajastatud katastripiirid seisuga 21.10.2022
Geodeetiliste kõrguste ümber arvutamiseks EH2000 normaalkõrgusteks on kasutatud Eesti geoidi mudelit EST-GEOID 2017 (Elmann, A; Märdla, S; Oja, T.: Eesti geoidi mudel EST-GEOID 2017. Tallinna Tehnikaülikool 2017.)

Tellijaja:



Address: Ringtee 63A Össu küla
Kambja vald Tartumaa
61713

Reg nr: 11445550
Telefon: 53 441 271
e-mail: maarja-chris.tamm@enersense.com

Teostas: Maarja-Chris Tamm

Kuupäev: 21.10.2022

Töö nr: 220919G1

Leht: 1

Lehti: 12

Mõõtkava: 1:500


Töö nimetus:


Puhja-Kureküla 15kV fiidri rek.-i projekti
geodeetiline alusplaan

Joonise nimetus:

MAA-ALA PLAAN TEHNOVÕRKUDEGA


Muudatus:

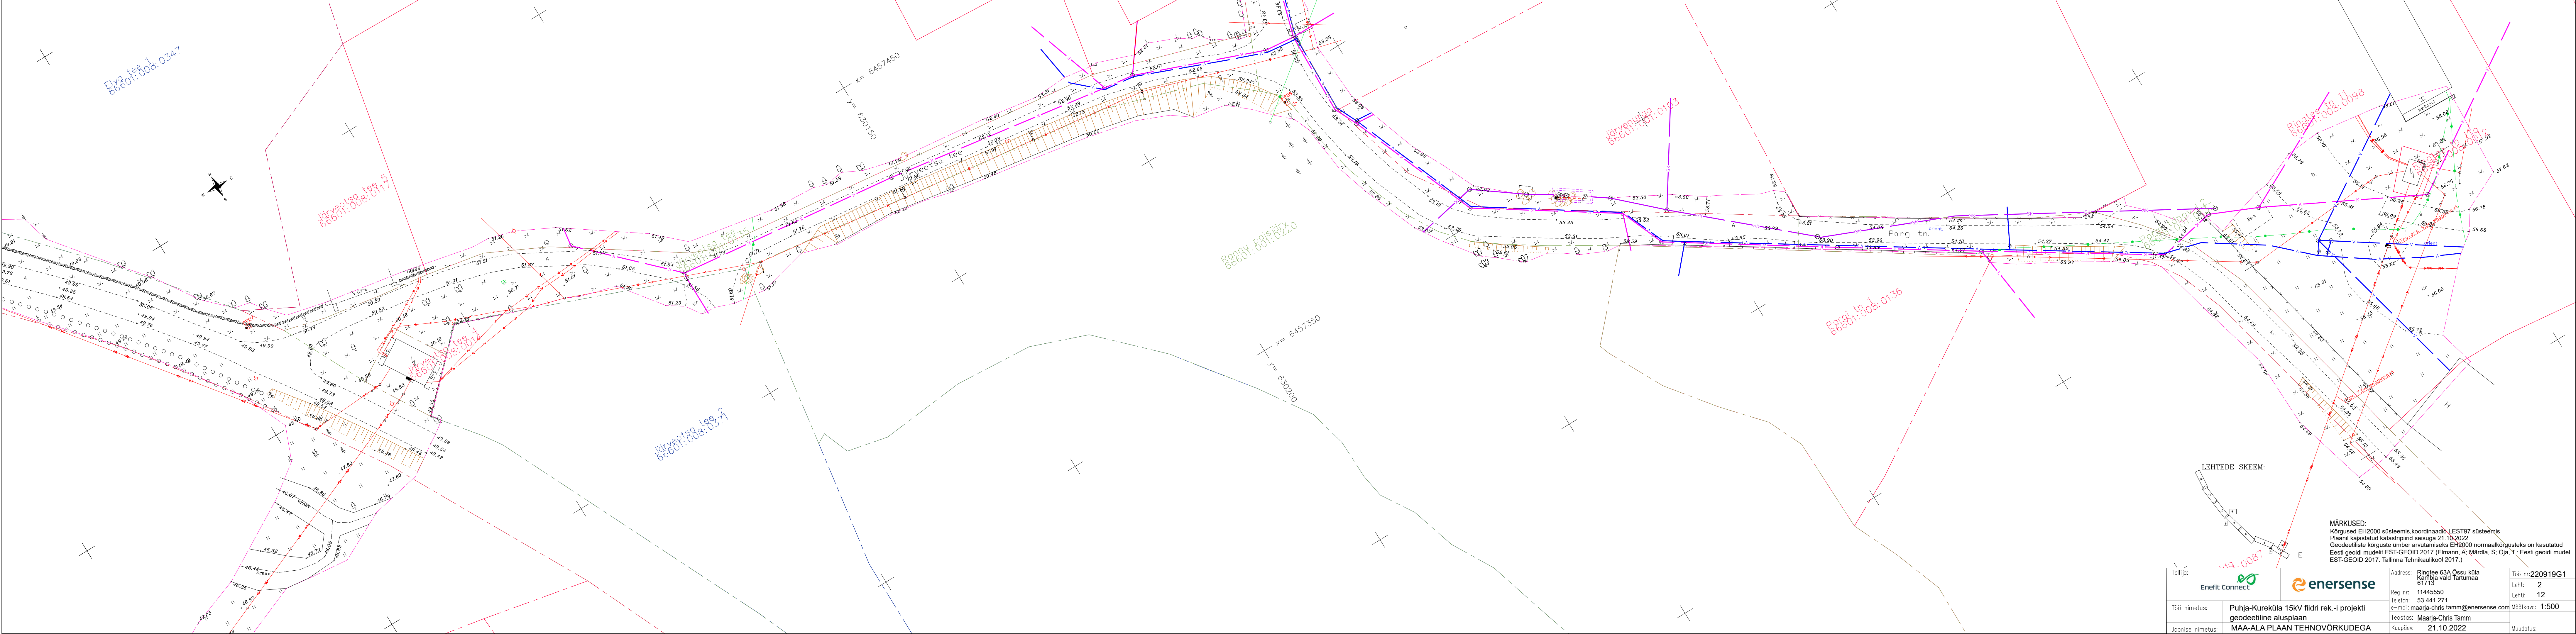


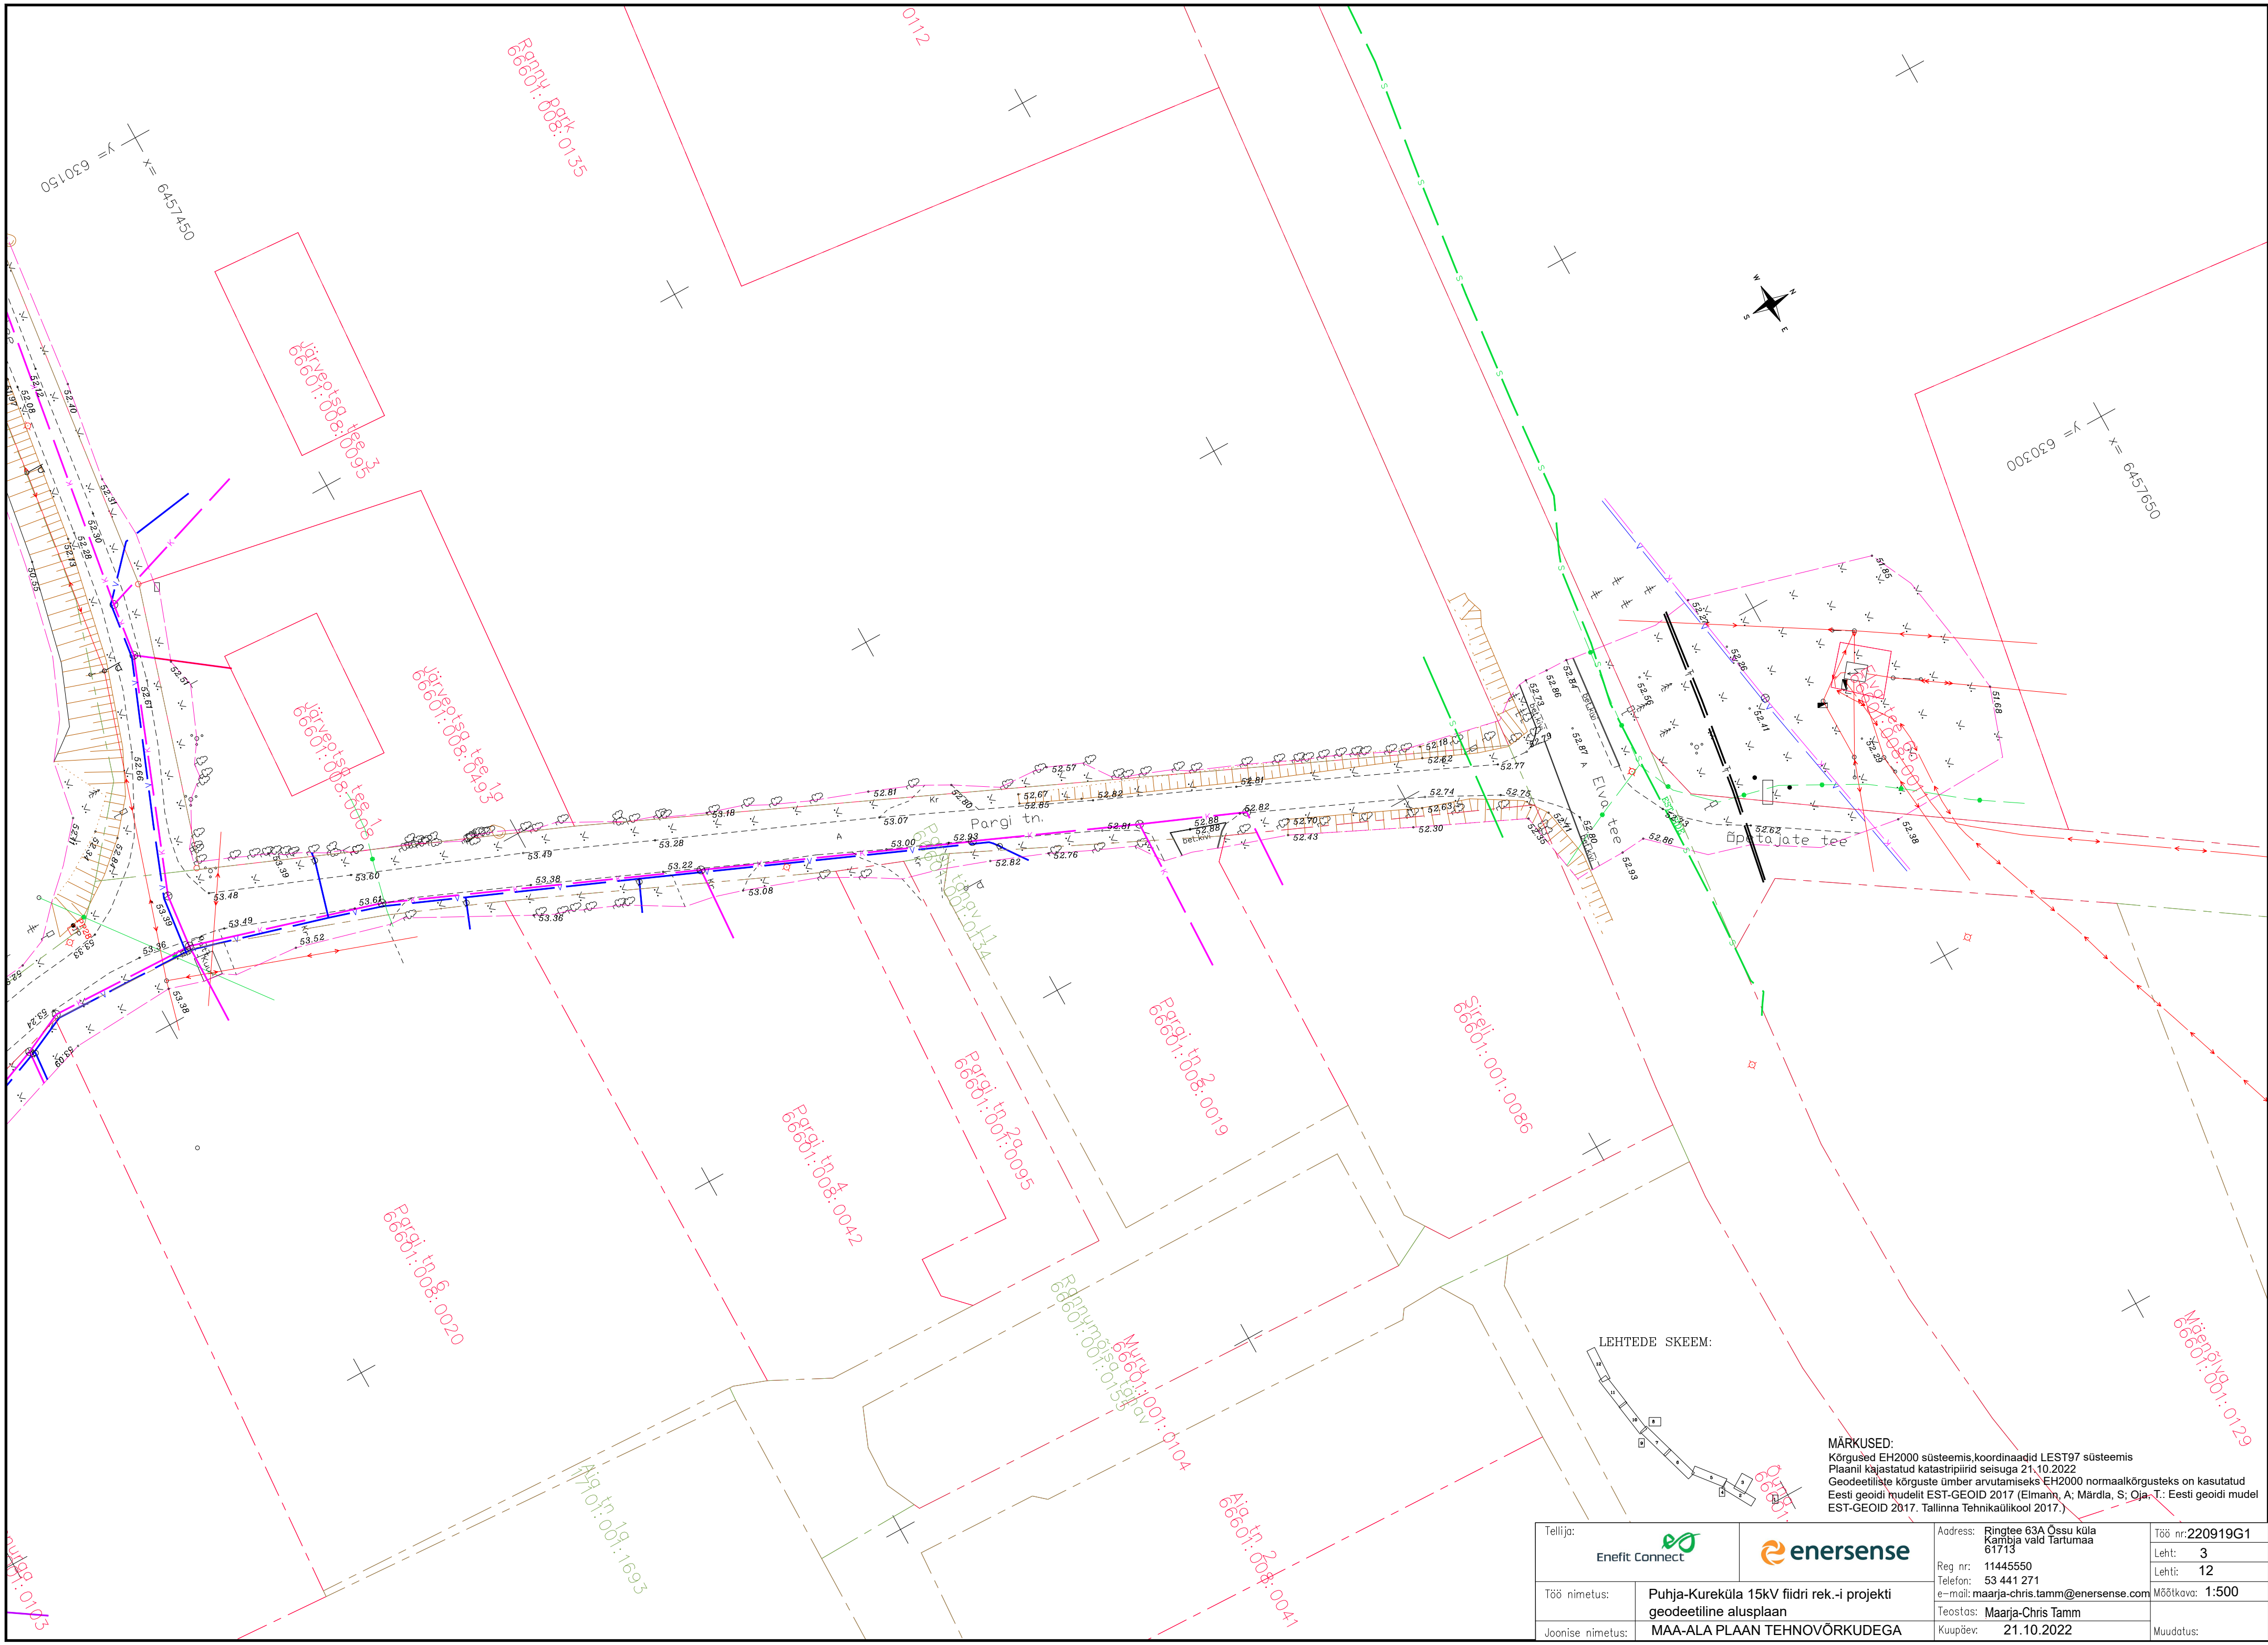



MÄRKUSED:
Kõrgused EH2000 süsteemis, koordinaadid LEST97 süsteemis
Plaanil kajastatud katastriplind seisuga 21.10.2022
Geodeetiliste kõrguste ümber arvutamiseks EH2000 normaalkõrgusteks on kasutatud Eesti geoidi mudelit EST-GEOID 2017 (Elmann, A; Märdla, S; Oja, T.: Eesti geoidi mudel EST-GEOID 2017. Tallinna Tehnikaülikool 2017.)


LEHTEDE SKEEM:

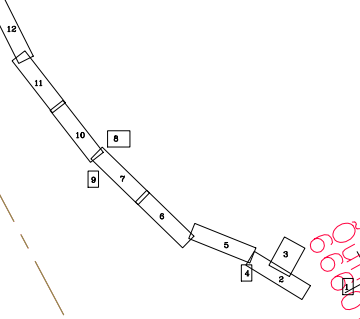


Tellija:		Address: Ringtee 63A Össu küla Kambja vald Tartumaa 61713		Töö nr: 220919G1
Enefit Connect		enersense		Leht: 3
Töö nimetus:		Reg nr: 11445550 Telefon: 53 441 271 e-mail: maarja-chris.tamm@enersense.com		Lehti: 12
Joonise nimetus:		Teostas: Maarja-Chris Tamm		Mõõtkava: 1:500
MAA-ALA PLAAN TEHNOVÕRKUDEGA		Kuupäev: 21.10.2022		Muudatus:

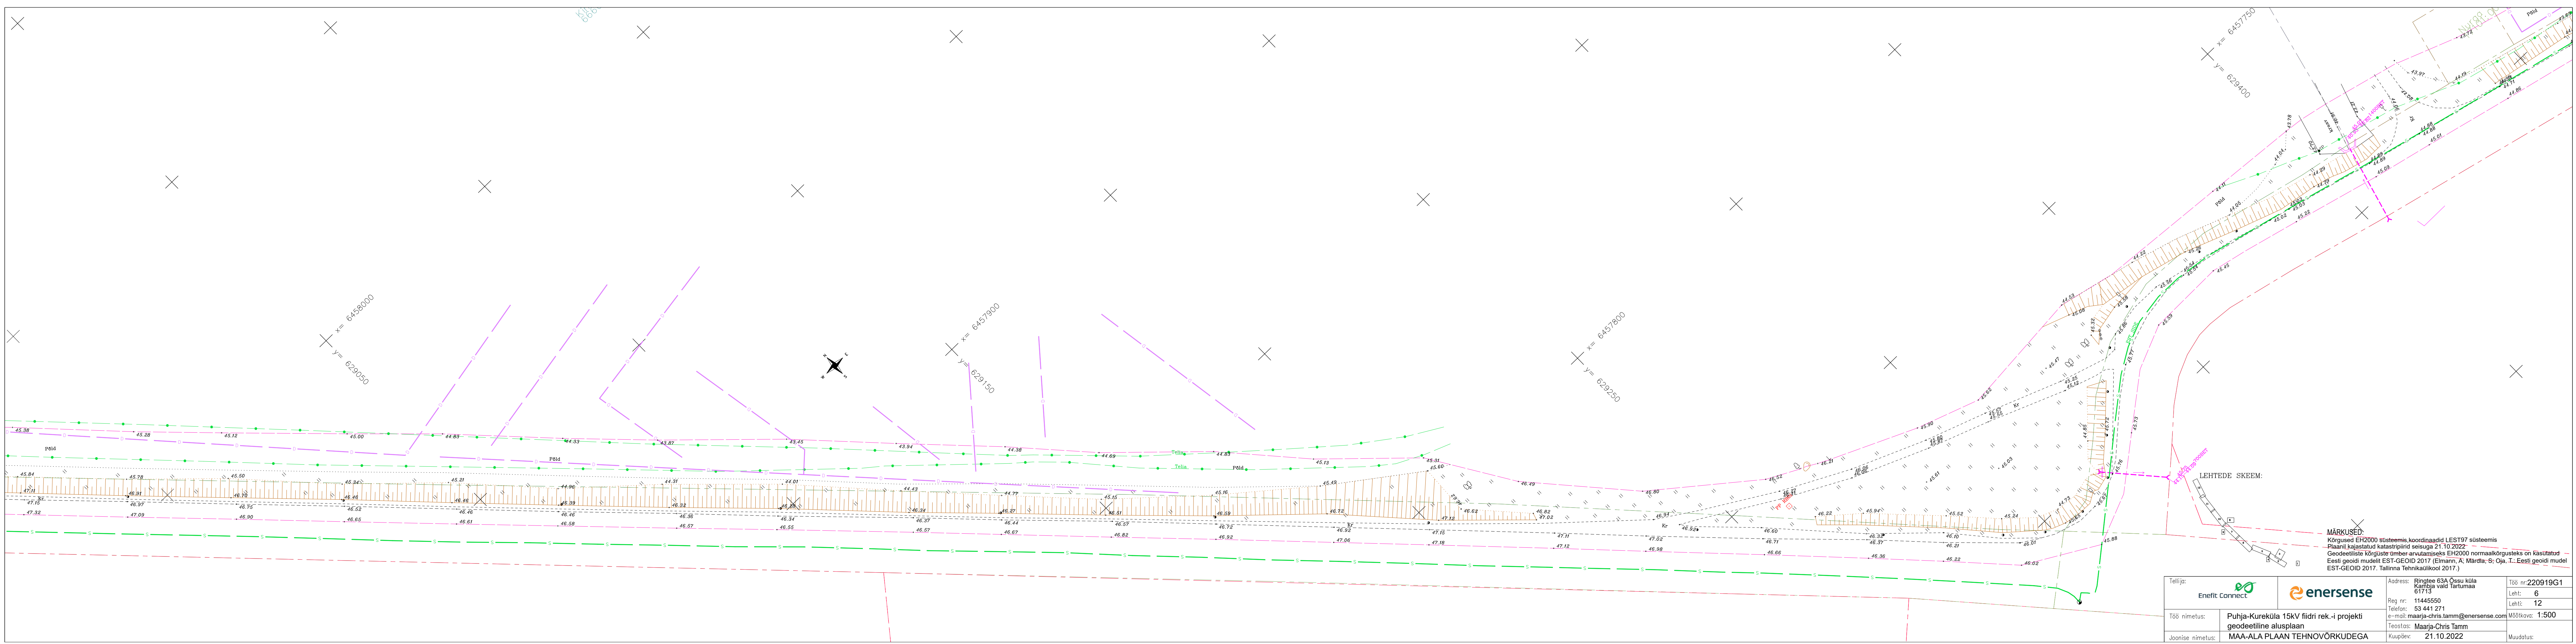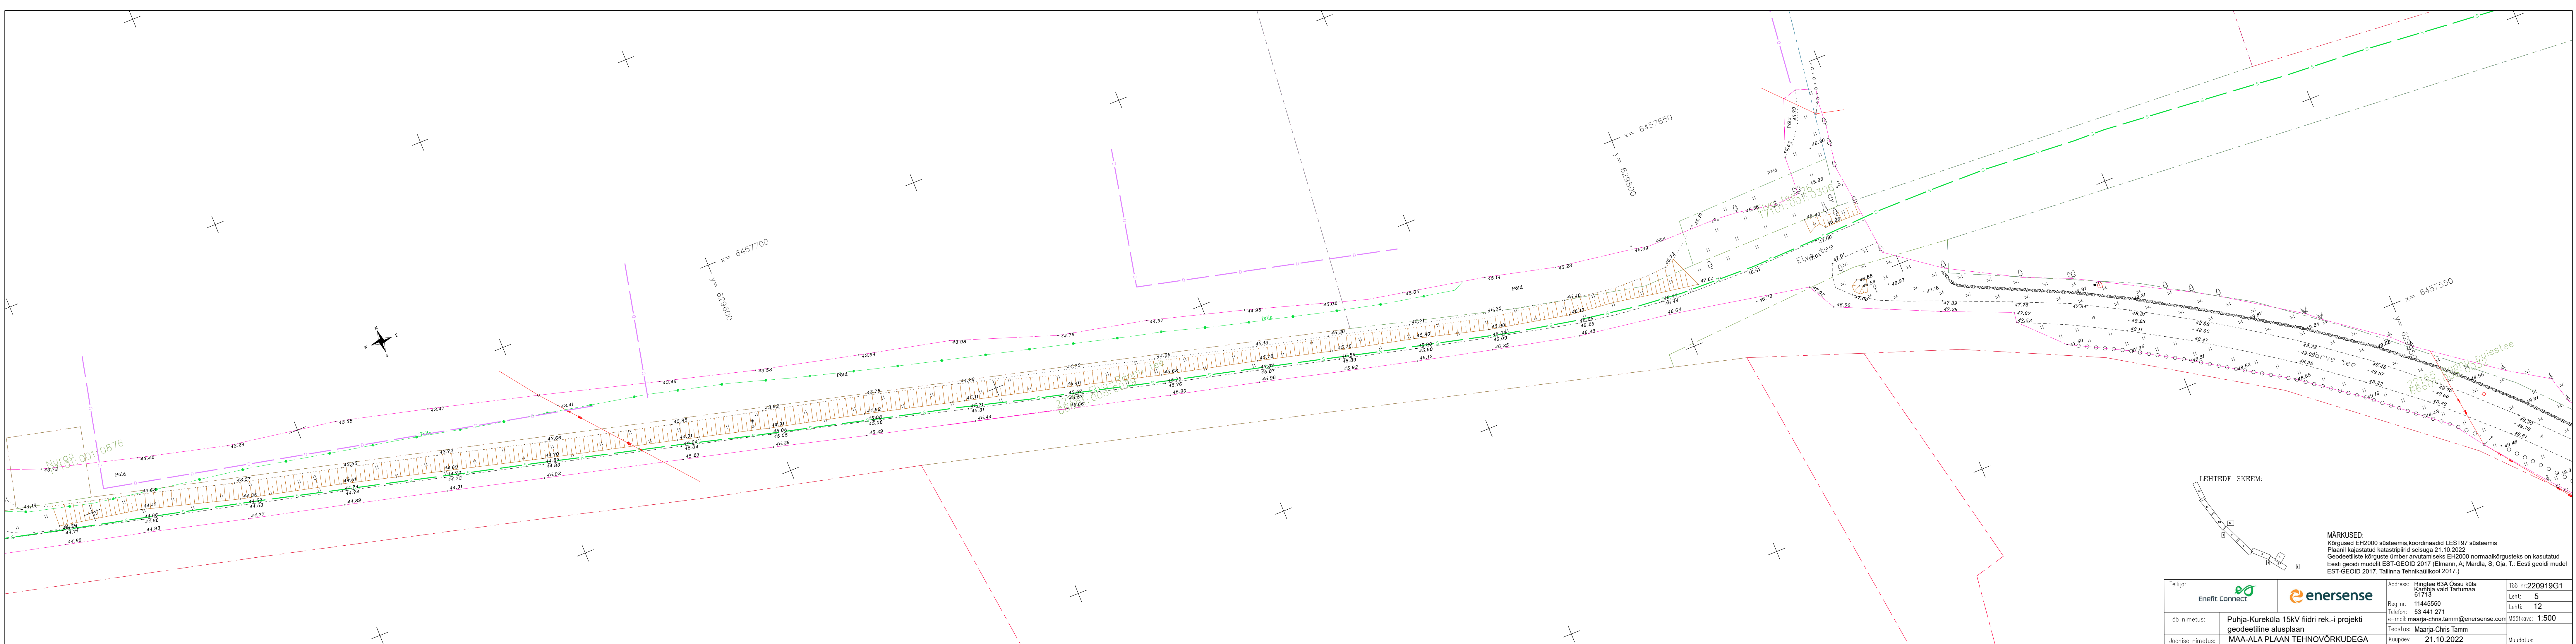

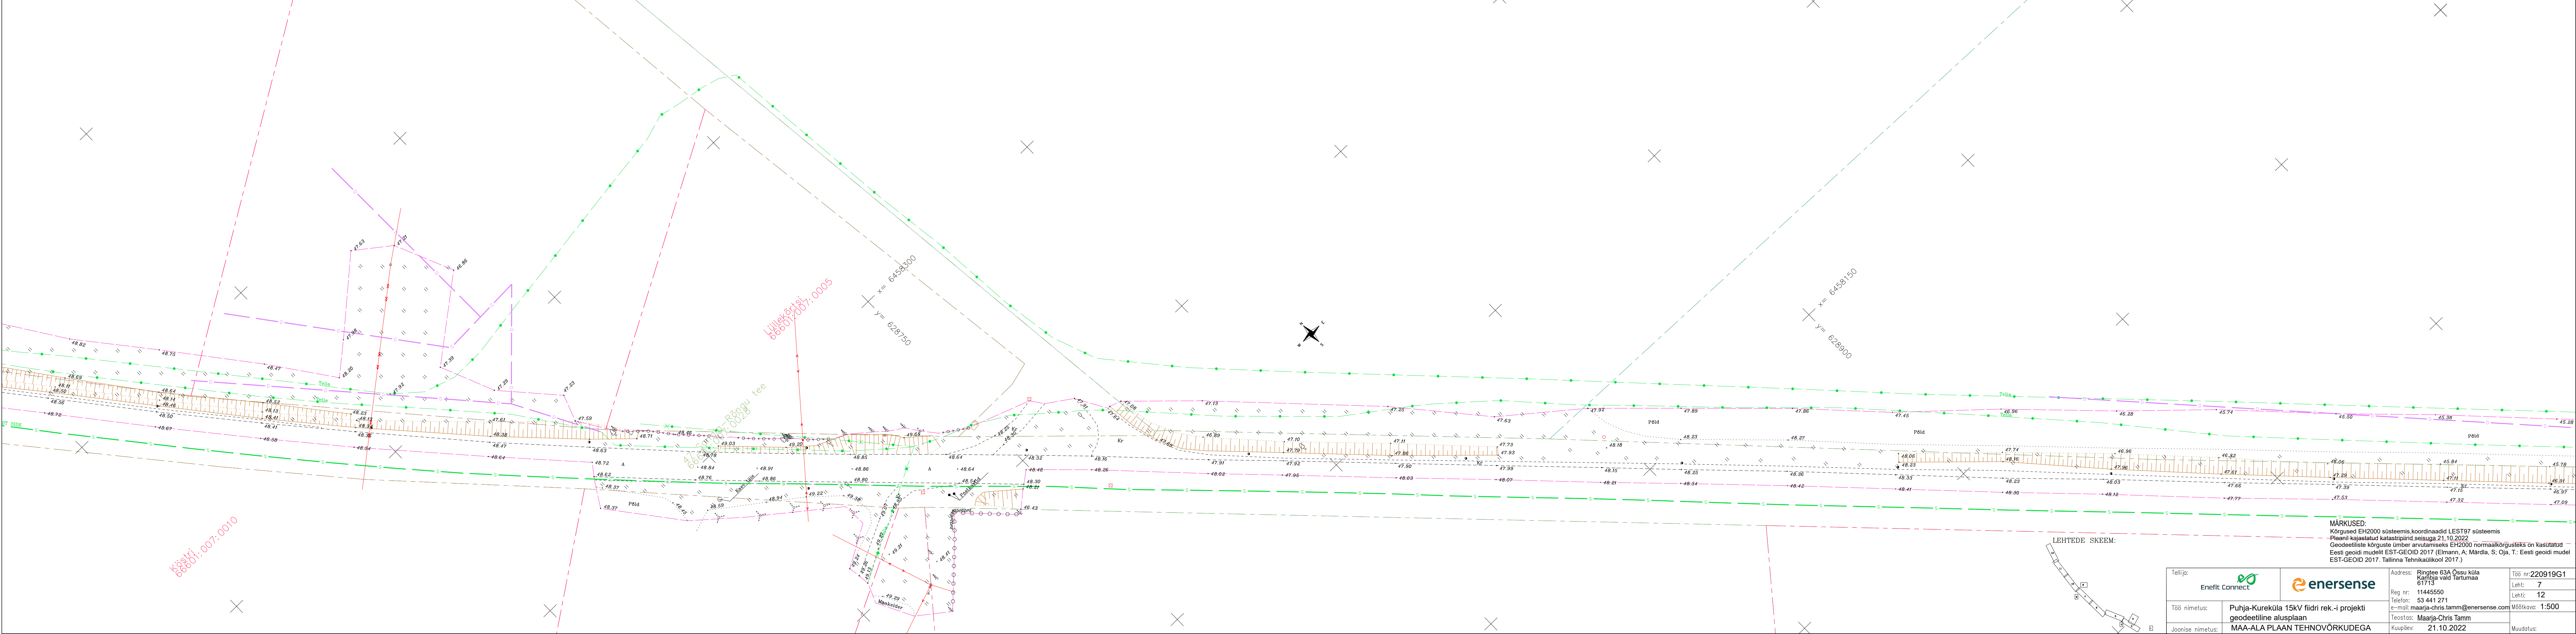

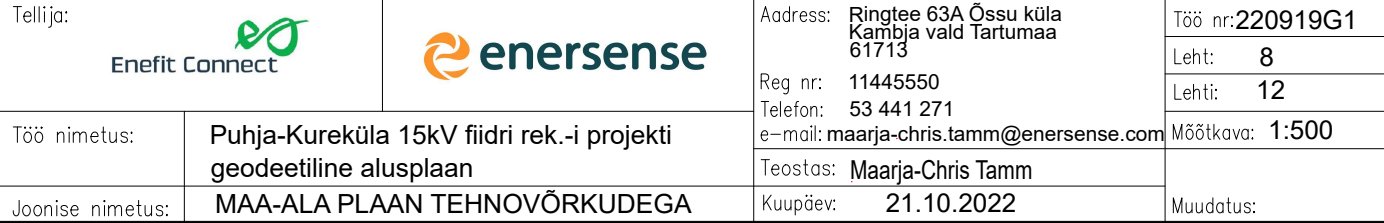

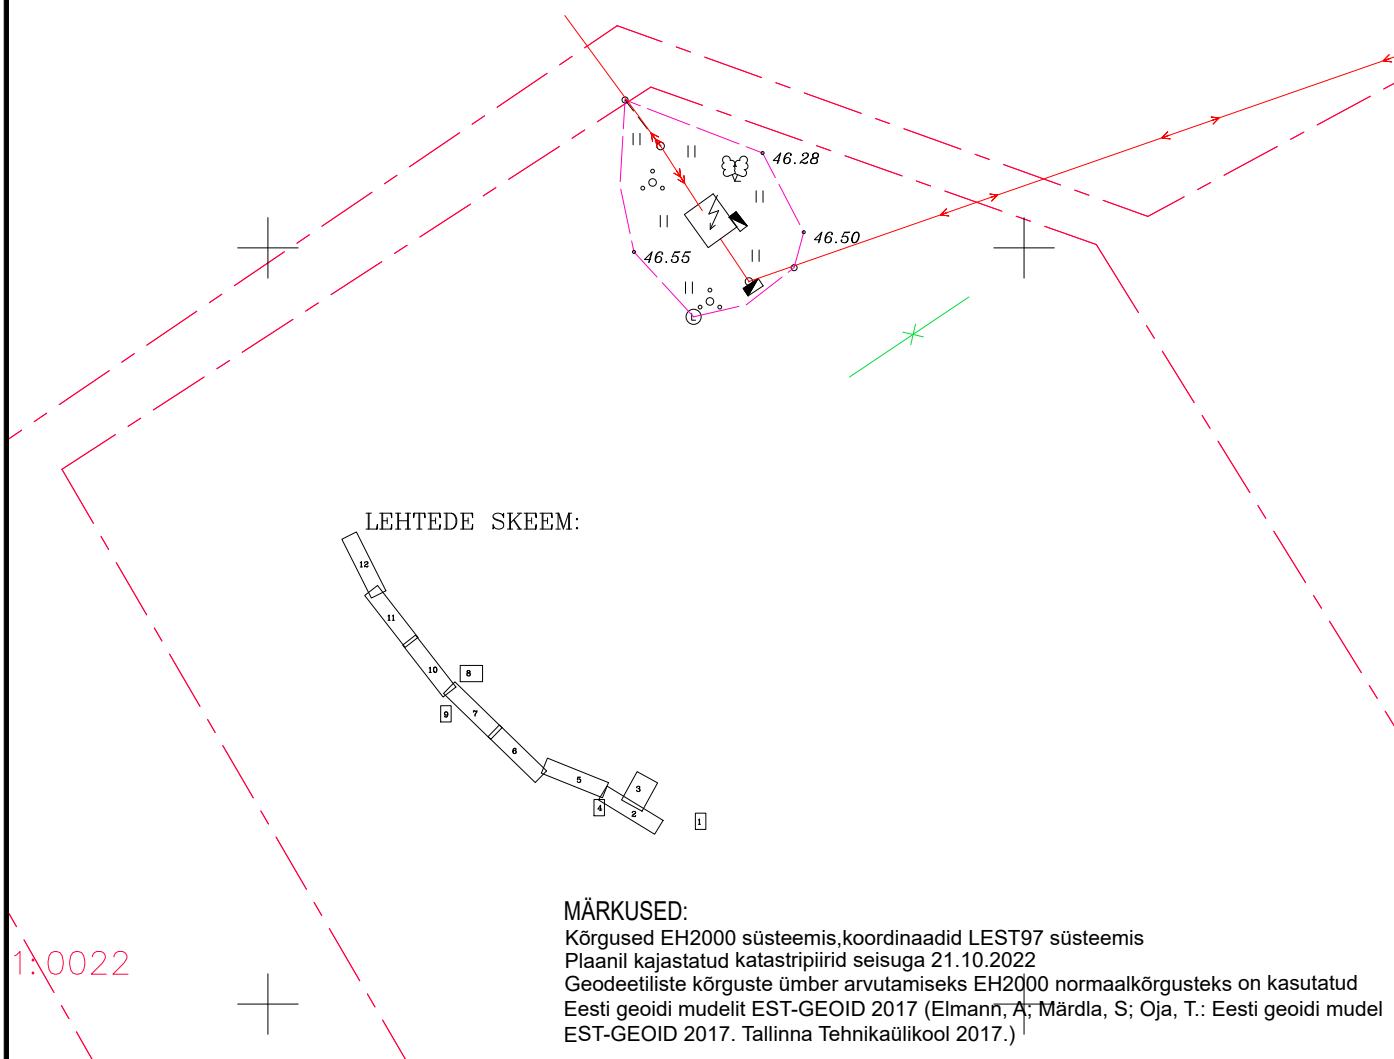

MÄRKUSED:

Kõrgused EH2000 süsteemis, koordinaadid LEST97 süsteemis
 Plaanil kajastatud katastripiirid seisuga 21.10.2022
 Geodeetiliste kõrguste ümber arvutamiseks EH2000 normaalkõrgusteks on kasutatud
 Eesti geoidi mudelit EST-GEOID 2017 (Elmann, A; Märdla, S; Oja, T.: Eesti geoidi mudel
 EST-GEOID 2017. Tallinna Tehnikaülikool 2017.)

Tellija: 				Address: Ringtee 63A Õssu küla Kambja vald Tartumaa 61713	Töö nr: 220919G1
Töö nimetus:		Puhja-Kureküla 15kV fiidri rek.-i projekti geodeetiline alusplaan		Reg nr: 11445550	Leht: 9
Joonise nimetus:		MAA-ALA PLAAN TEHNOVÕRKUDEGA		Telefon: 53 441 271	Lehti: 12
				e-mail: maarja-chris.tamm@enersense.com	Mõõtkava: 1:500
				Teostas: Maarja-Chris Tamm	
				Kuupäev: 21.10.2022	Muudatus:

