



Töö nr.: 221014G1

Tellijä : Enefit Connect OÜ

Masti KÜ elektriliitumise projekti geodeetiline alusplaan

Mõõdistajad
Kontrollis

Maarja-Chris Tamm
Maarja-Chris Tamm

Tartu 2022.a.
Detsember

Lõõtsa 12
11415 Tallinn
Tel.: +372 663 5600
Registrikood:
11445550

Lootuse 6
Õssu küla, Ülenurme vald
Tartu maakond 61713
Tel: +372 663 5684

MTR reg. nr: EEG000159

Masti KÜ elektriliitumise projekti geodeetiline alusplaan. Töö nr. 221014G1 SELETUSKIRI

Objekti andmed:

Objekti asukoht: Kirepi küla, Elva vald, Tartu maakond
Mõõdistuse teostaja: Enersense AS, reg. nr. 11445550
Mõõdistuse aeg: Oktoober 2022
Tellija: Enefit Connect OÜ

Geodeetiline alus:

Koordinaatsüsteem: **L-EST 97**
Kõrgussüsteem: **EH2000**
Lähtepunkt : VRSNow püsijaamade mõõdistusvõrk

Mõõdistusemetoodika:

Kasutati seadmeid: Trimble R8s RTK GPS ja Trimble S6 tahhümeeter.
Andmete töötlus väliarvutis: Trimble Access 2019.01
Andmete töötlus lauaarvutis: ZWCAD 2020

Tellijale üle antavad materjalid:

Maa-ala plaan tehnovõrkudega M 1:500 ja mõõdistamise aruanne paberkandjal – 1 eksemplari

Mõõdistustööd on tehtud kooskõlas järgmise tehnilise nõudega:


Majandus- ja taristuministri 14.04.2016.a määrus nr. 34 „Topo-geodeetilisele uuringule ja teostusmõõdistamisele esitatavad nõuded”

Kooskõlastajad:

Ettevõtte	Kooskõlastaja	Kuupäev	Kooskõlastuse nr
Enefit Connect OÜ	L.Roosipuu	14.10.2022	-
EST SIDE	T.Kimmel	09.11.2022	e-mail

Originaalide asukoht: ENERSENSE AS

Koostas: Maarja-Chris Tamm

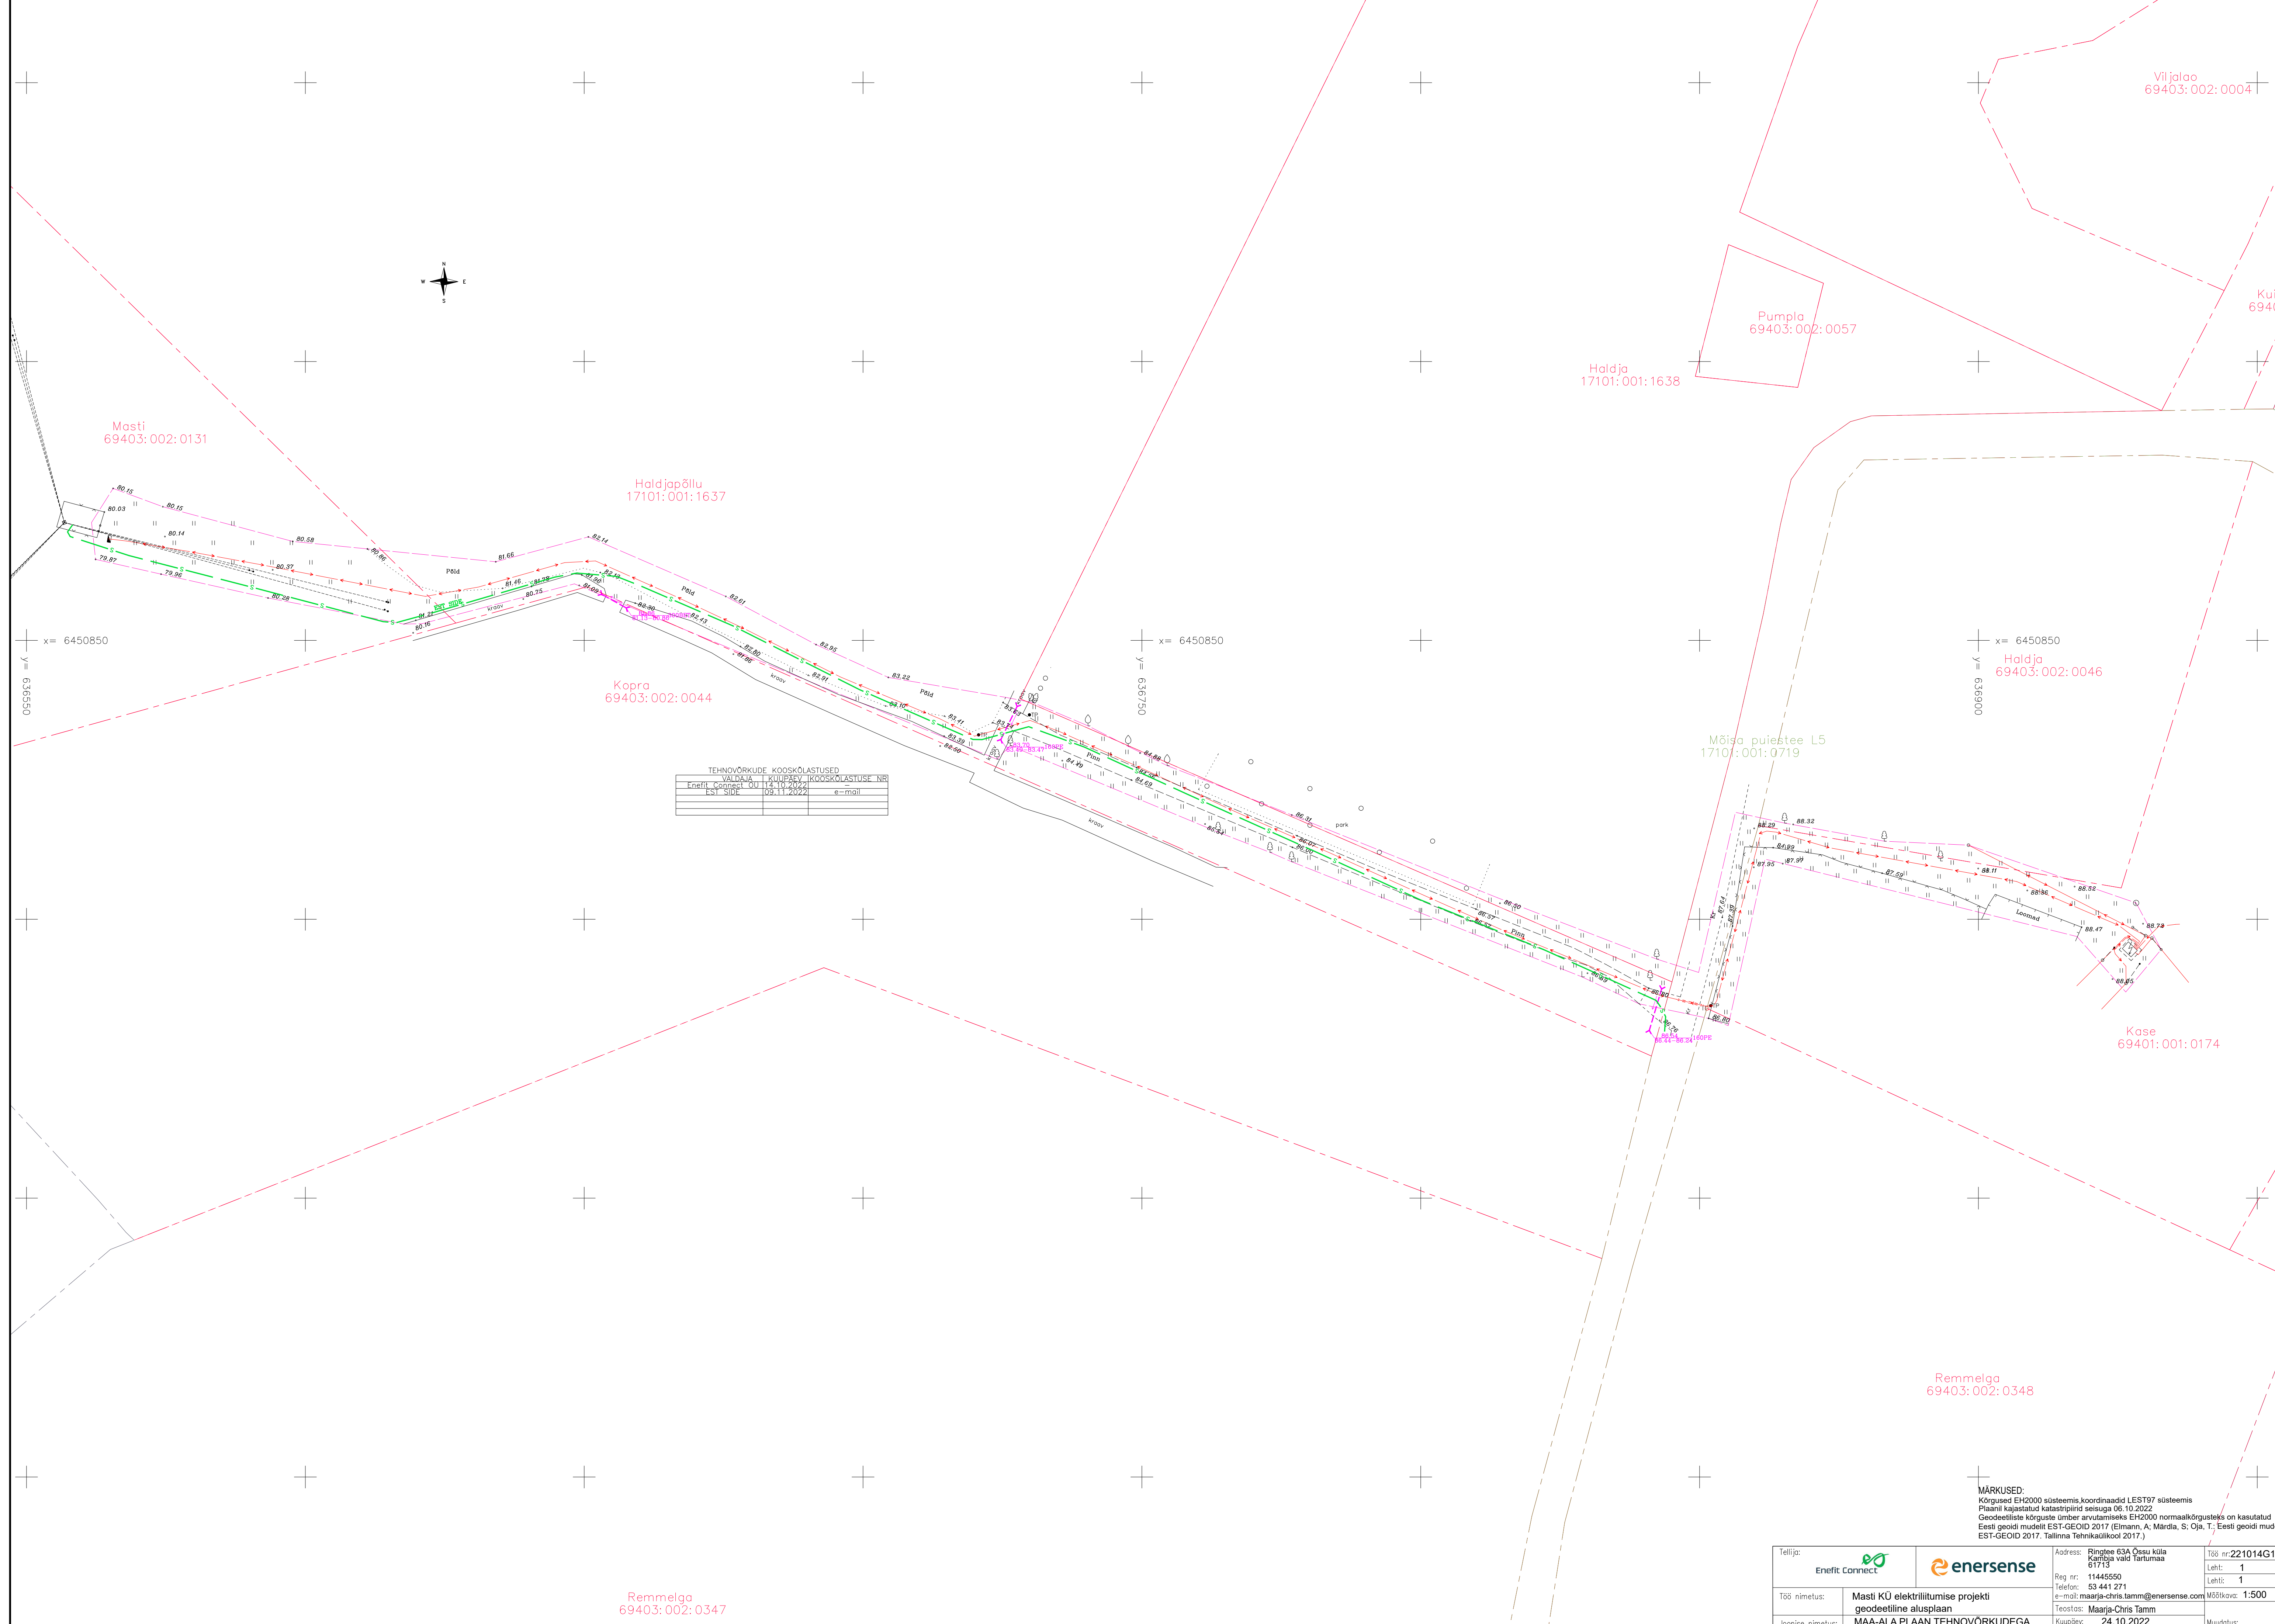

TEHNOVÕRKUDE KOOSKOLASTUSED	
VALDAJA	KUUPÄEV KOOSKOLASTUSE NR
Enefit Connect OÜ	12.10.2022
EST SIDE	09.11.2022
	e-mail

MÄRKUSED:
Kõrgused EH2000 süsteemis koordinaadid LEST97 süsteemis
Plaanil kajastatud katastriplind seisuga 06.10.2022
Geodeetiliste kõrguste ümber arvutamiseks EH2000 normaalkõrgusteks on kasutatud Eesti geoidi mudelit EST-GEOID 2017 (Elmarn, A; Märdla, S; Oja, T; Eesti geoidi mudel EST-GEOID 2017, Tallinna Tehnikakool 2017.)

Telli ja:	Enefit Connect	Address: Ringtee 63A Osa küla Kärja vald Tartumaa 61713	Töö nr: 221014G1
Töö nimetus:	Masti KÜ elektriliitumise projekti geodeetiline alusplaan	Reg nr: 11445550	Leht: 1
Joonise nimetus:	MAA-ALA PLAAAN TEHNOVÕRKUDEGA	Telefon: 53 441 271	Leht: 1
		e-mail: maarja-chris.tamm@enersense.com	Mõõtkava: 1:500
		Teostas: Maarja-Chris Tamm	
		Kuupäev: 24.10.2022	Muudatus: