


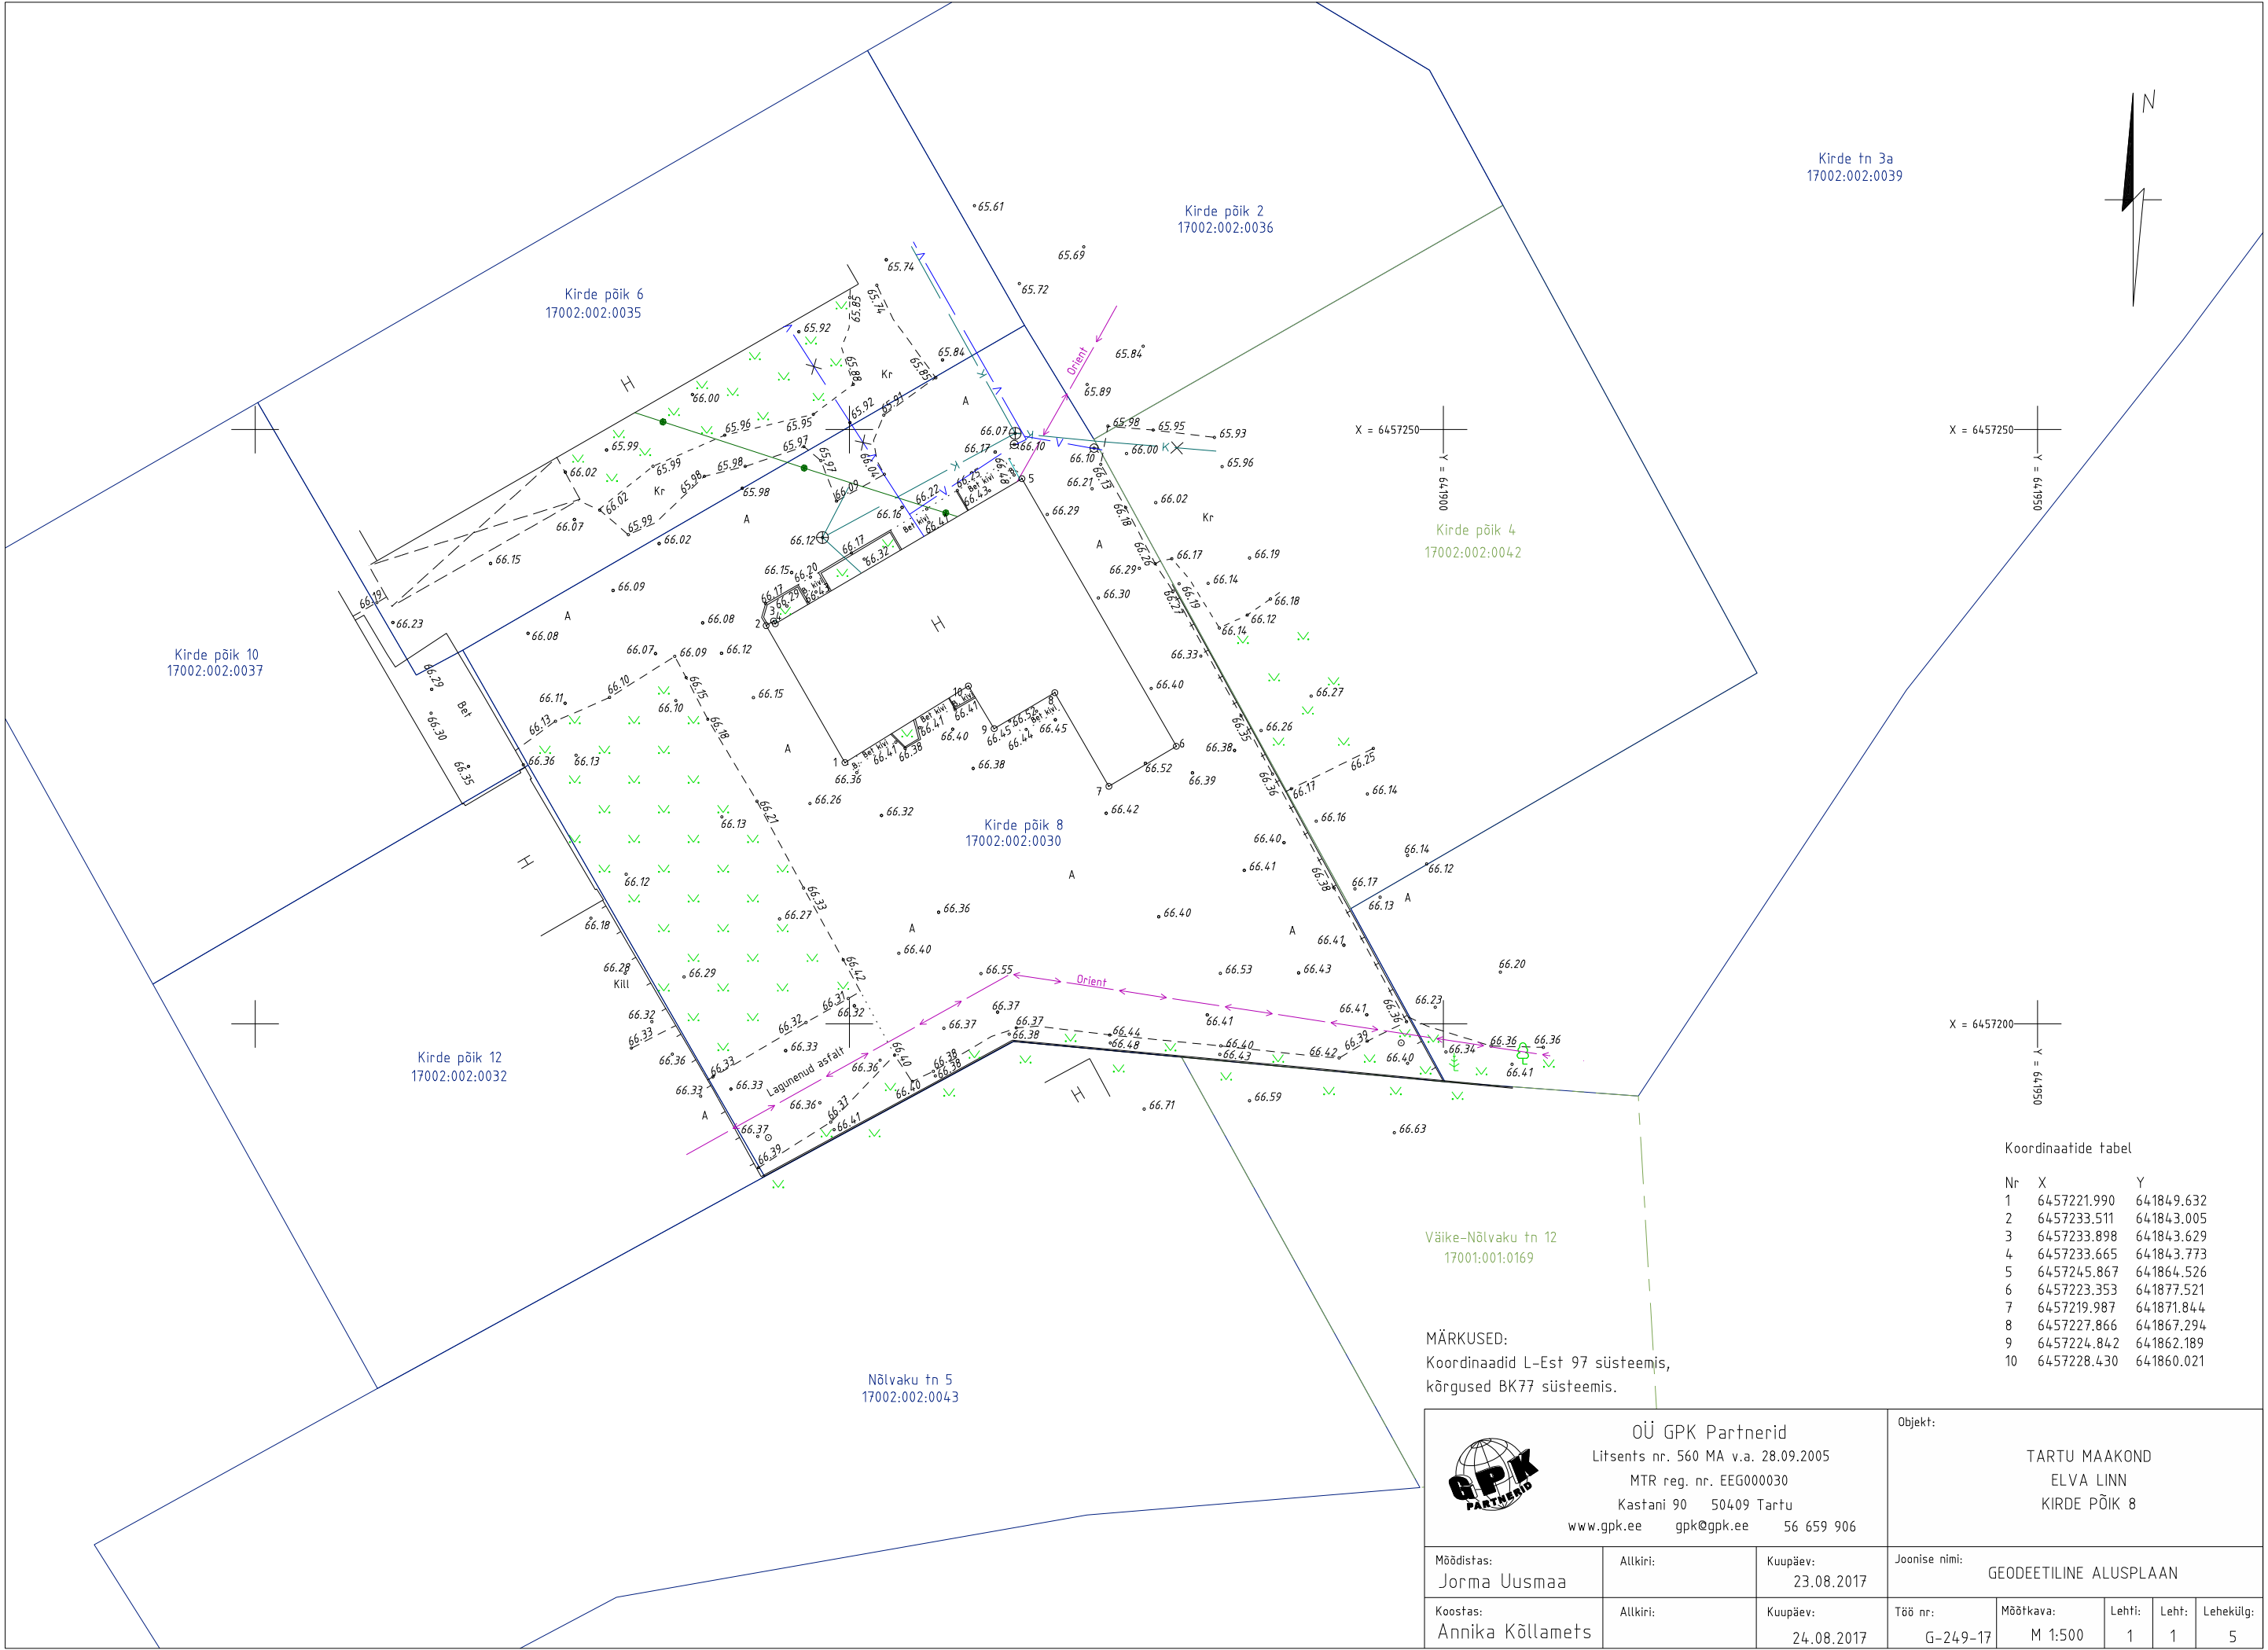

Koordinaatide tabel

Nr	X	Y
1	6457221.990	641849.632
2	6457233.511	641843.005
3	6457233.898	641843.629
4	6457233.665	641843.773
5	6457245.867	641864.526
6	6457223.353	641877.521
7	6457219.987	641871.844
8	6457227.866	641867.294
9	6457224.842	641862.189
10	6457228.430	641860.021

MÄRKUSED:
Koordinaadid L-Est 97 süsteemis,
kõrgused BK77 süsteemis.

 OÜ GPK Partnerid Litsents nr. 560 MA v.a. 28.09.2005 MTR reg. nr. EEG000030 Kastani 90 50409 Tartu www.gpk.ee gpk@gpk.ee 56 659 906			Objekt: TARTU MAAKOND ELVA LINN KIRDE PÖIK 8			
Mõeldistas: Jorma Uusmaa	Allkiri:	Kuupäev: 23.08.2017	Joonise nimi: GEODEETILINE ALUSPLAAN			
Koostas: Annika Kõllamets	Allkiri:	Kuupäev: 24.08.2017	Töö nr: G-249-17	Mõõtkava: M 1:500	Lehti: 1	Leht: 1
			Lehekülg: 5			