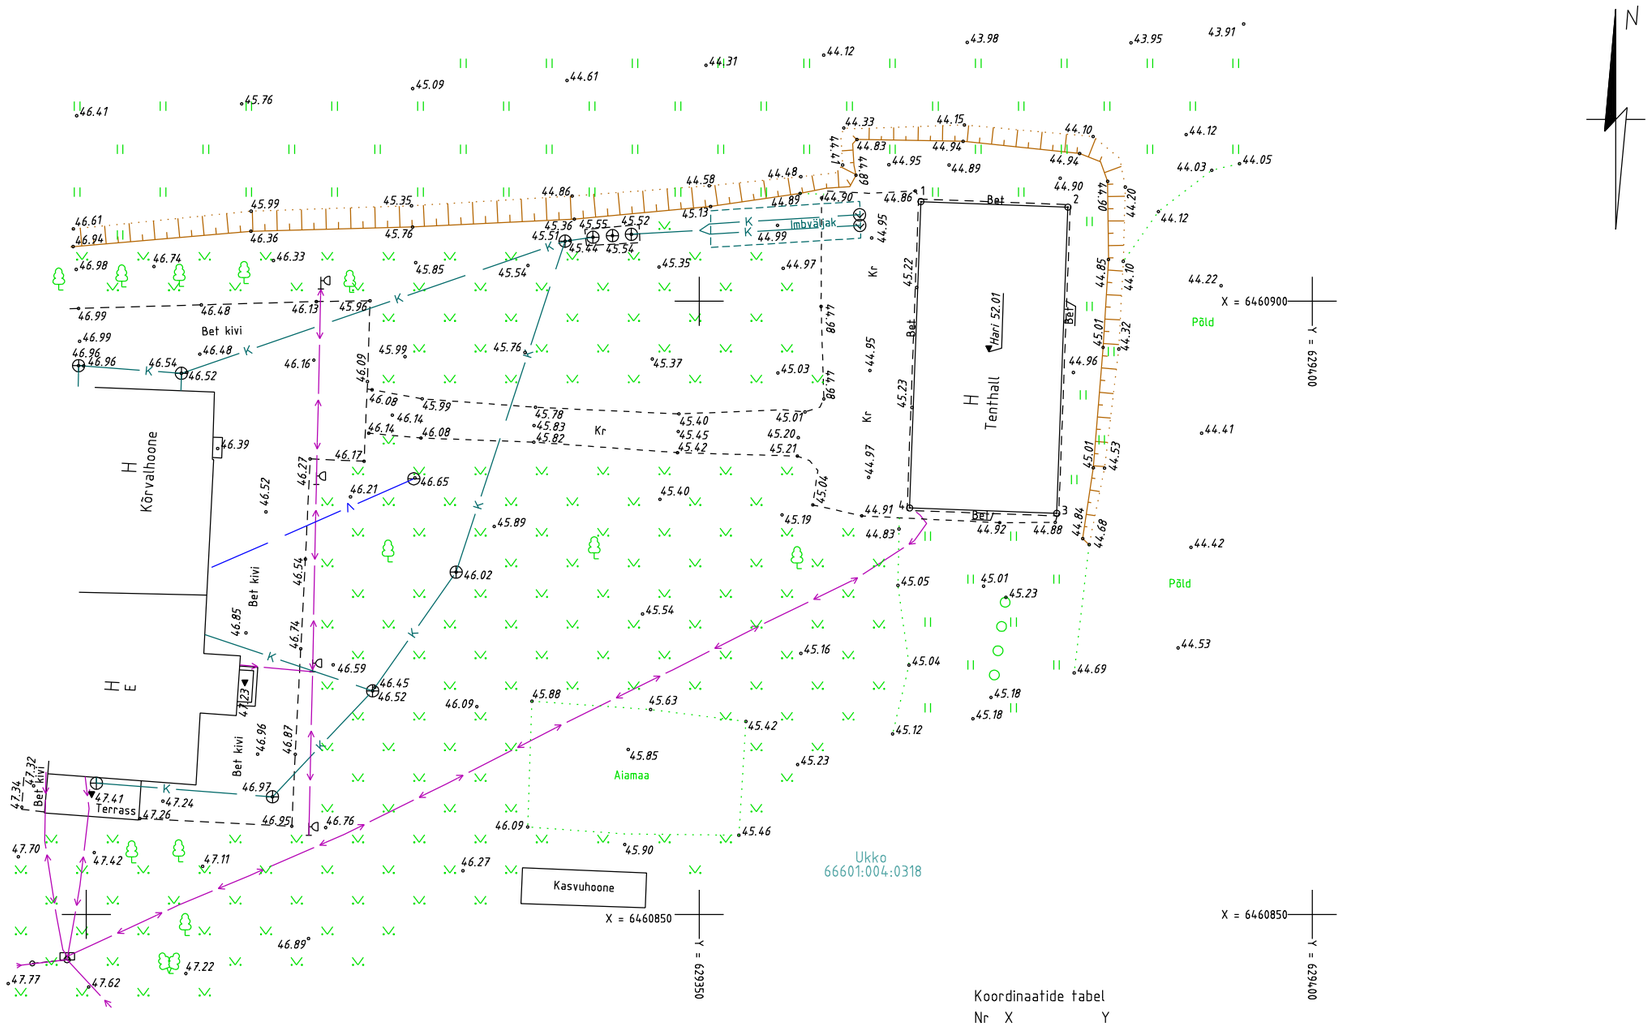

Koordinaatide tabel

Nr	X	Y
1	6460908.120	629368.085
2	6460907.668	629380.073
3	6460882.706	629379.164
4	6460883.141	629367.159

MÄRKUSED:

Koordinaadid L-Est 97 süsteemis,

kõrgused EH2000 süsteemis.

Mõõdistusalal võib paikneda maa-aluseid kommunikatsioone, mille kohta geodeedil puudus töö teostamise ajal informatsioon.

Katastriüksuste piirid: Maa-amet 23.11.2020

OÜ GPK Partnerid Litsents nr. 605 MA-k v.a. 13.09.2017 MTR reg. nr. EEG000030 Kastani 90 50409 Tartu www.gpk.ee gpk@gpk.ee 56 659 906			Objekt: TARTU MAAKOND ELVA VALD NOORMA KÜLA UKKO KATASTRIÜKSUS OSALINE MAA-ALA				
Mõõdistas: Jorma Uusmaa	Allkiri:	Kuupäev: 02.12.2020	Joonise nimi: EHITUSJÄRGNE GEODEETILINE ALUSPLAAN				
Koostas: Annika Kõllamets	Allkiri:	Kuupäev: 03.12.2020	Töö nr: G-372-20	Mõõtkava: M 1:500	Lehti: 1	Leht: 1	Lehekülg: 5