


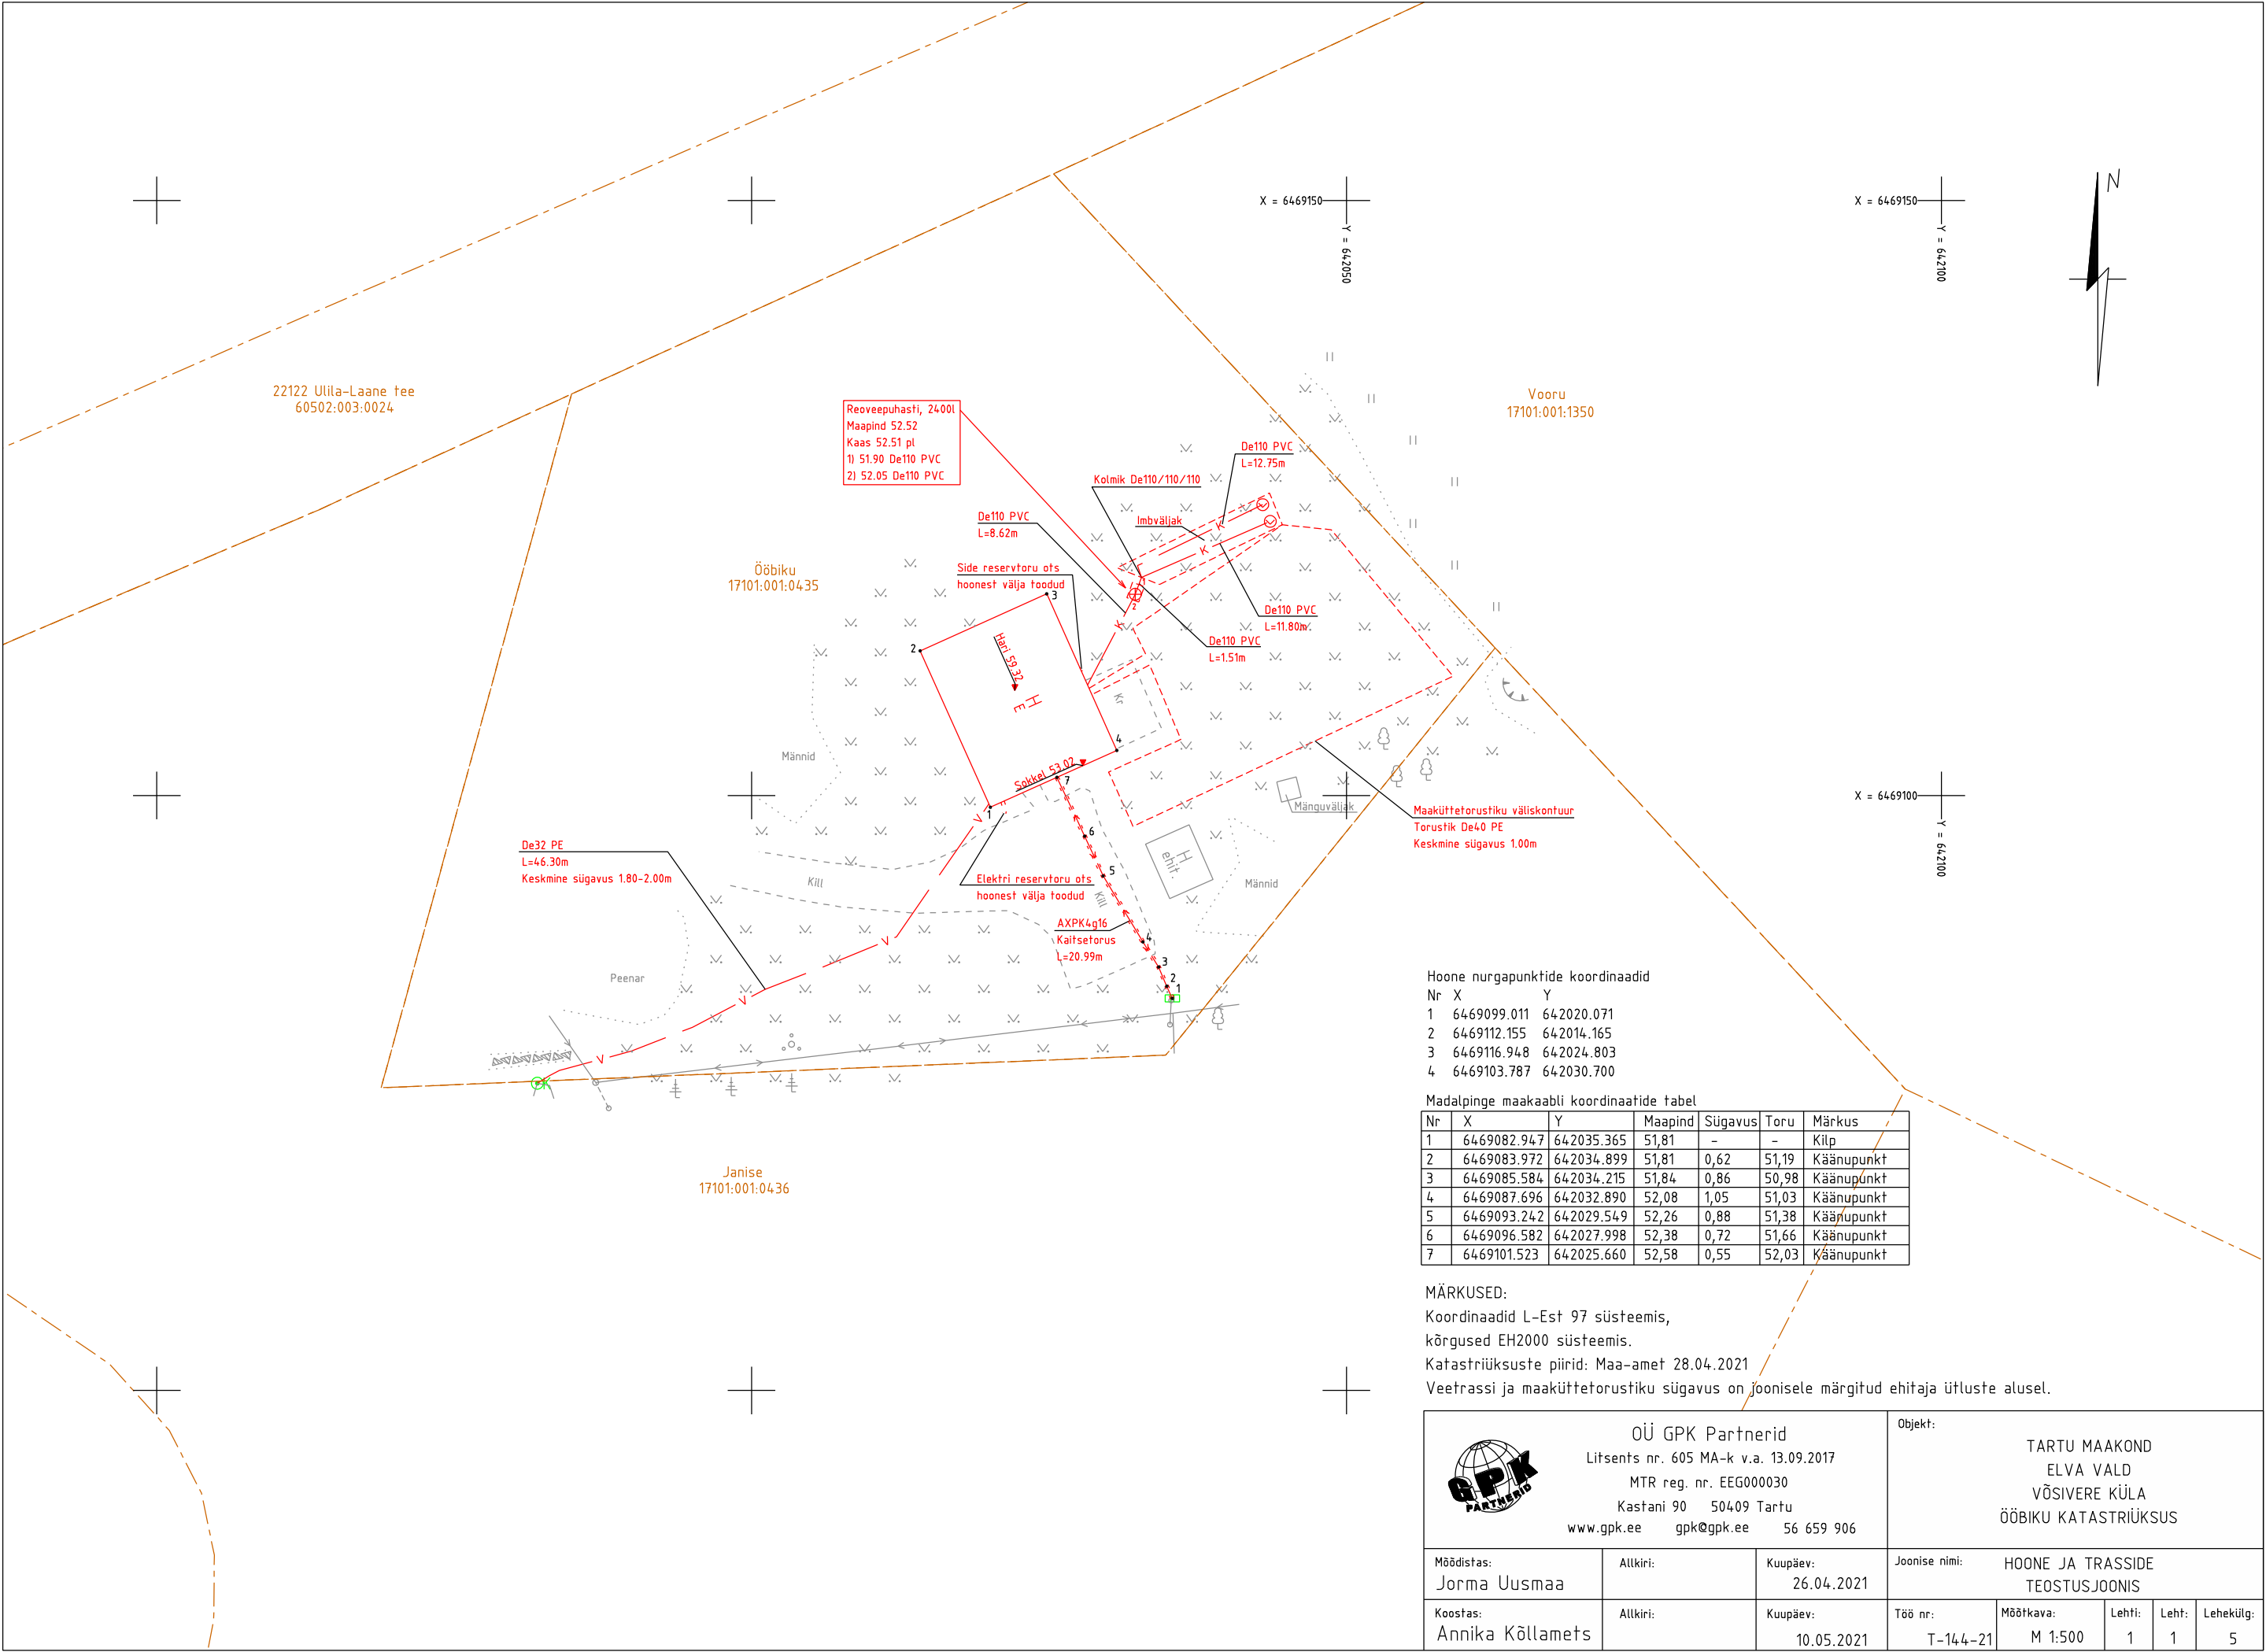

Hoone nurgapunktide koordinaadid

Nr	X	Y
1	6469099.011	642020.071
2	6469112.155	642014.165
3	6469116.948	642024.803
4	6469103.787	642030.700

Madalpinge maakaabli koordinaatide tabel

Nr	X	Y	Maapind	Sügavus	Toru	Märkus
1	6469082.947	642035.365	51,81	-	-	Kilp
2	6469083.972	642034.899	51,81	0,62	51,19	Käänupunkt
3	6469085.584	642034.215	51,84	0,86	50,98	Käänupunkt
4	6469087.696	642032.890	52,08	1,05	51,03	Käänupunkt
5	6469093.242	642029.549	52,26	0,88	51,38	Käänupunkt
6	6469096.582	642027.998	52,38	0,72	51,66	Käänupunkt
7	6469101.523	642025.660	52,58	0,55	52,03	Käänupunkt

MÄRKUSED:
Koordinaadid L-Est 97 süsteemis,
kõrgused EH2000 süsteemis.
Katastriüksuste piirid: Maa-amet 28.04.2021
Veetrassi ja maaküttetorustiku sügavus on joonisele märgitud ehitaja ütluste alusel.

 OÜ GPK Partnerid Litsents nr. 605 MA-k v.a. 13.09.2017 MTR reg. nr. EEG000030 Kastani 90 50409 Tartu www.gpk.ee gpk@gpk.ee 56 659 906			Objekt: TARTU MAAKOND ELVA VALD VÕSIVERE KÜLA ÕÕBIKU KATASTRIÜKSUS			
Mõeldistas: Jorma Uusmaa	Allkiri:	Kuupäev: 26.04.2021	Joonise nimi: HOONE JA TRASSIDE TEOSTUSJONIS			
Koostas: Annika Kõllamets	Allkiri:	Kuupäev: 10.05.2021	Töö nr: T-144-21	Mõõtkaava: M 1:500	Lehti: 1	Lehekülg: 1