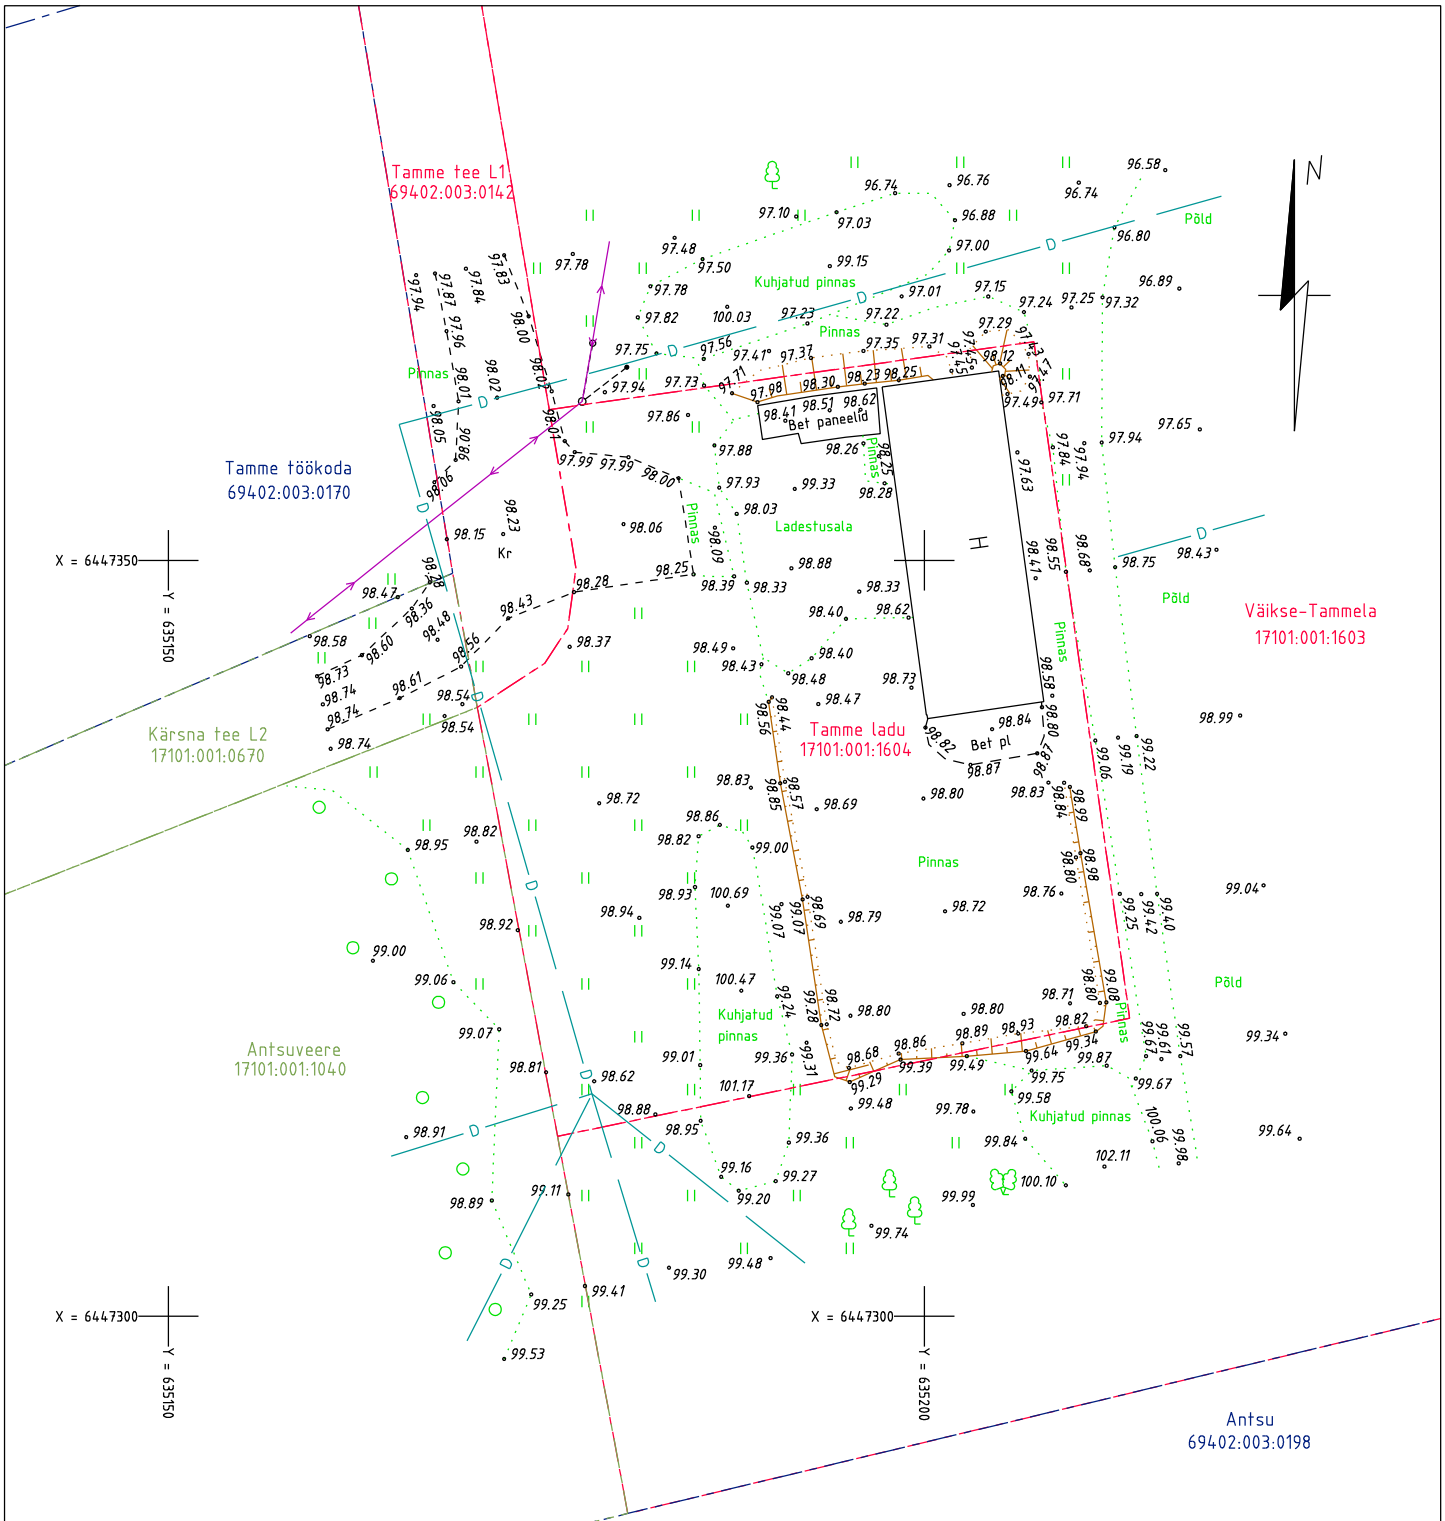

MÄRKUSED:
Koordinaadid L-Est 97 süsteemis,
kõrgused EH2000 süsteemis.
Mõõdistusalal võib paikneda maa-aluseid kommunikatsioone, mille kohta geodeedil puudus töö teostamise ajal informatsioon.
Katastriüksuste piirid: Maa-amet 24.05.2021
Drenaazitorustiku paiknemine on orienteeruv.

OÜ GPK Partnerid Litsents nr. 605 MA-k v.a. 13.09.2017 MTR reg. nr. EEG000030 Kastani 90 50409 Tartu www.gpk.ee gpk@gpk.ee 56 659 906			Objekt: TARTU MAAKOND ELVA VALD KÕDUKÜLA TAMME LADU KATASTRIÜKSUS				
Mõõdistas: Jorma Uusmaa	Allkiri:	Kuupäev: 28.05.2021	Joonise nimi: GEODEETILINE ALUSPLAAN				
Koostas: Annika Kõllamets	Allkiri:	Kuupäev: 03.06.2021	Töö nr: G-165-21	Mõõtkava: M 1:500	Lehti: 1	Leht: 1	Lehekülg: 5