


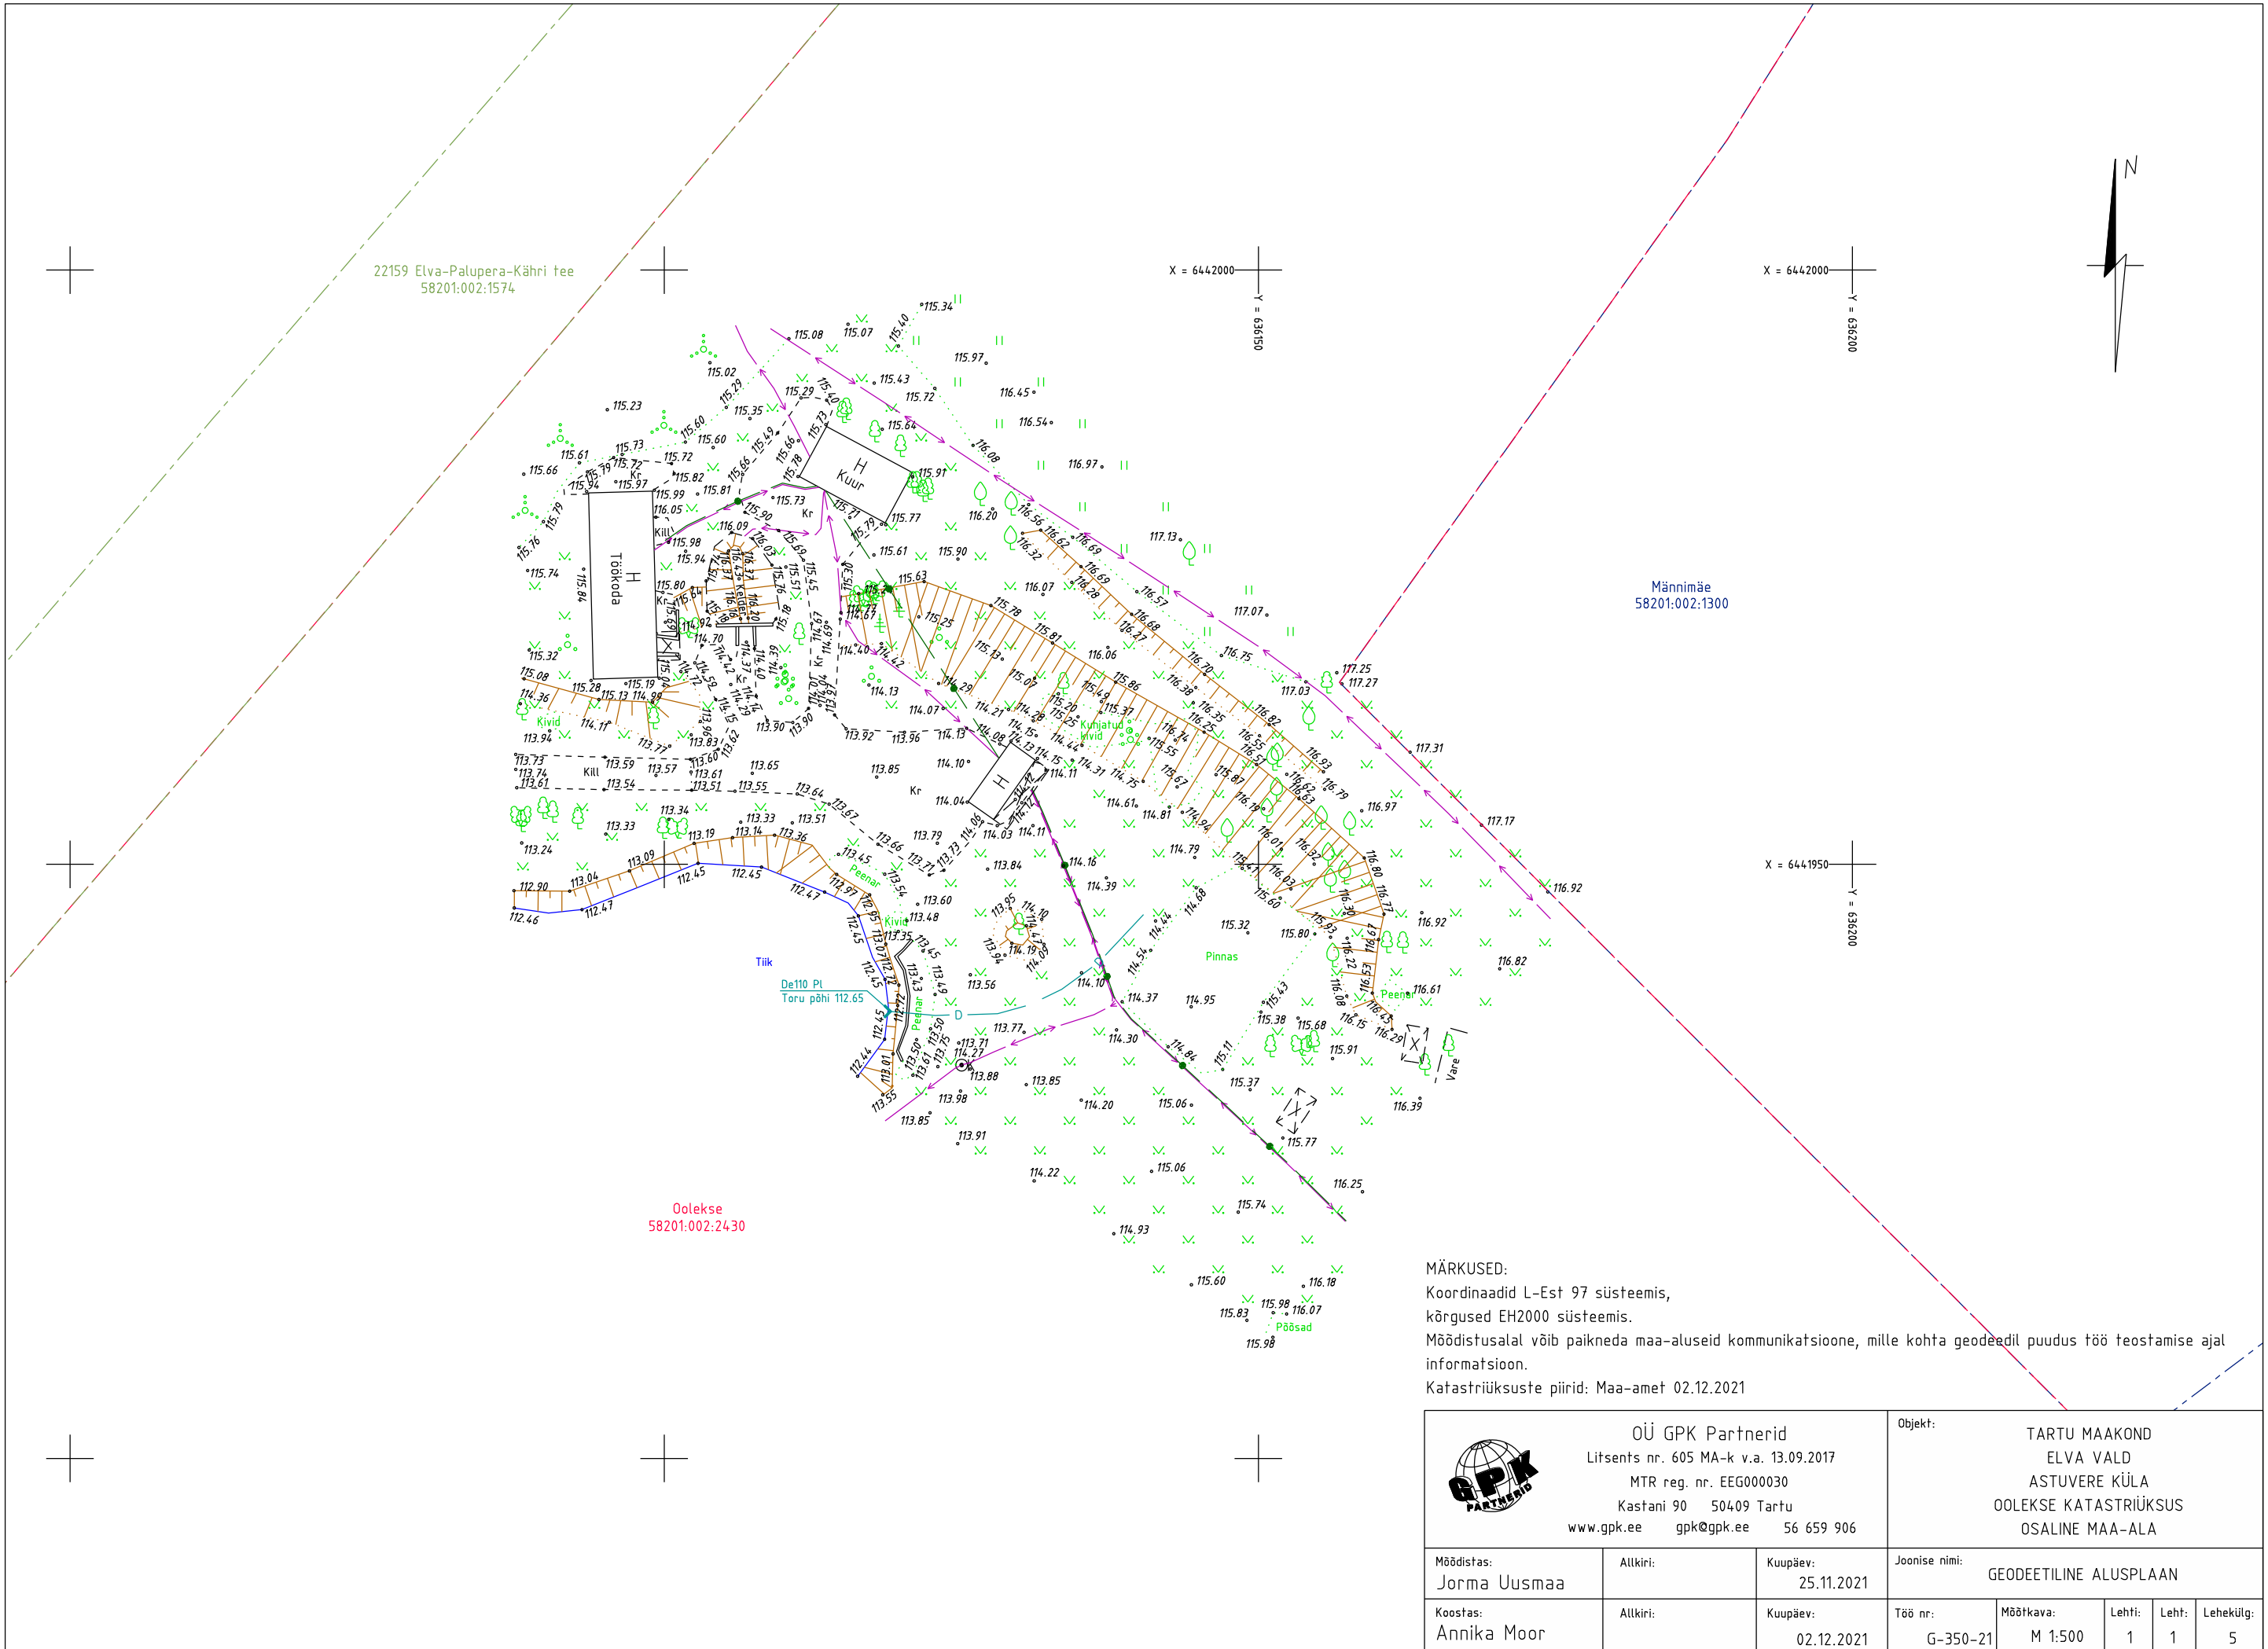

MÄRKUSED:
Koordinaadid L-Est 97 süsteemis,
kõrgused EH2000 süsteemis.
Mõõdistusalal võib paikneda maa-aluseid kommunikatsioone, mille kohta geodeetil puudus töö teostamise ajal
informatsioon.
Katastriüksuste piirid: Maa-amet 02.12.2021

 OÜ GPK Partnerid Litsents nr. 605 MA-k v.a. 13.09.2017 MTR reg. nr. EEG000030 Kastani 90 50409 Tartu www.gpk.ee gpk@gpk.ee 56 659 906			Objekt: TARTU MAAKOND ELVA VALD ASTUVERE KÜLA OLEKSE KATASTRÜKSUS OSALINE MAA-ALA				
Mõõdistas: Jorma Uusmaa	Allkiri:	Kuupäev: 25.11.2021	Joonise nimi: GEODEETILINE ALUSPLAAN				
Koostas: Annika Moor	Allkiri:	Kuupäev: 02.12.2021	Töö nr: G-350-21	Mõõtkava: M 1:500	Lehti: 1	Leht: 1	Lehekülg: 5