

TARTU MAAKOND
ELVA VALD
ELVA LINN

KÄO TEE 24, LP9780

TOPO-GEODEETILINE ALUSPLAAN
TEHNOVÕRKUDEGA

Koostas:A.Sepp
september 2020 a.

Sisukord

1. Asendiplaan	3
2. Seletuskiri	4
3. Topo-geodeetiline alusplaan	5

Koostamise kuupäev: 10.09.2020.a.

A.Sepp.....

ASENDIPLAAN
Tartu maakond, Elva vald, Elva linn
KÄO TEE 24, LP9780
Plansett 54.543



GEODEETILISTE TÖÖDE SELETUSKIRI

G.E.Point OÜ, Töö nr 20-G400-6

1. Üldosa

Objekti asukoht: Tartu maakond, Elva vald, Elva linn
Objekti nimetus: KÄO TEE 24, LP9780 topo-geodeetiline alusplaan tehnoorkudega
Tellija: E-Service AS
Töö teostas: G.E.Point, MTR registreering EG10409530-01
Kutsetunnistus 101084 v.a.28.05.2015a. Mart Kalm Geodeet VI

Töö teostamise aeg: välitöö 12.08.2020.a.
kameraaltööd 06.08.2020.a.

2. Lähteandmed

GEOS Trimble VRS Now Eesti GN (5001)

3. Mõõdistamine

Mõõtkava: M 1:500
Mõõdistusala ulatus: 0,09 ha
Mõõdistusviis: Tahhümeetiline
Joonestusprogramm: Bentley MicroStation

4. Tehnoorkud

Uuritaval maa-alal paiknevad järgmised tehnoorkud: side õhuliin, mp ja kp kaabel, drenaazi-, kanali-, side-, sadekanal- ja veetrassid.

5. Kasutatud instrumendid


Elektrontahhümeeter Trimble S6 Robotic
Reaalaja GPS Trimble R10

6. Muud

Katastriüksuste piirid on plaanile kantud Maa-ametis olevate andmete järgi, seisuga august 2020.a.

Koostamise kuupäev: 10.09.2020.a.

Koostas: A.Sepp

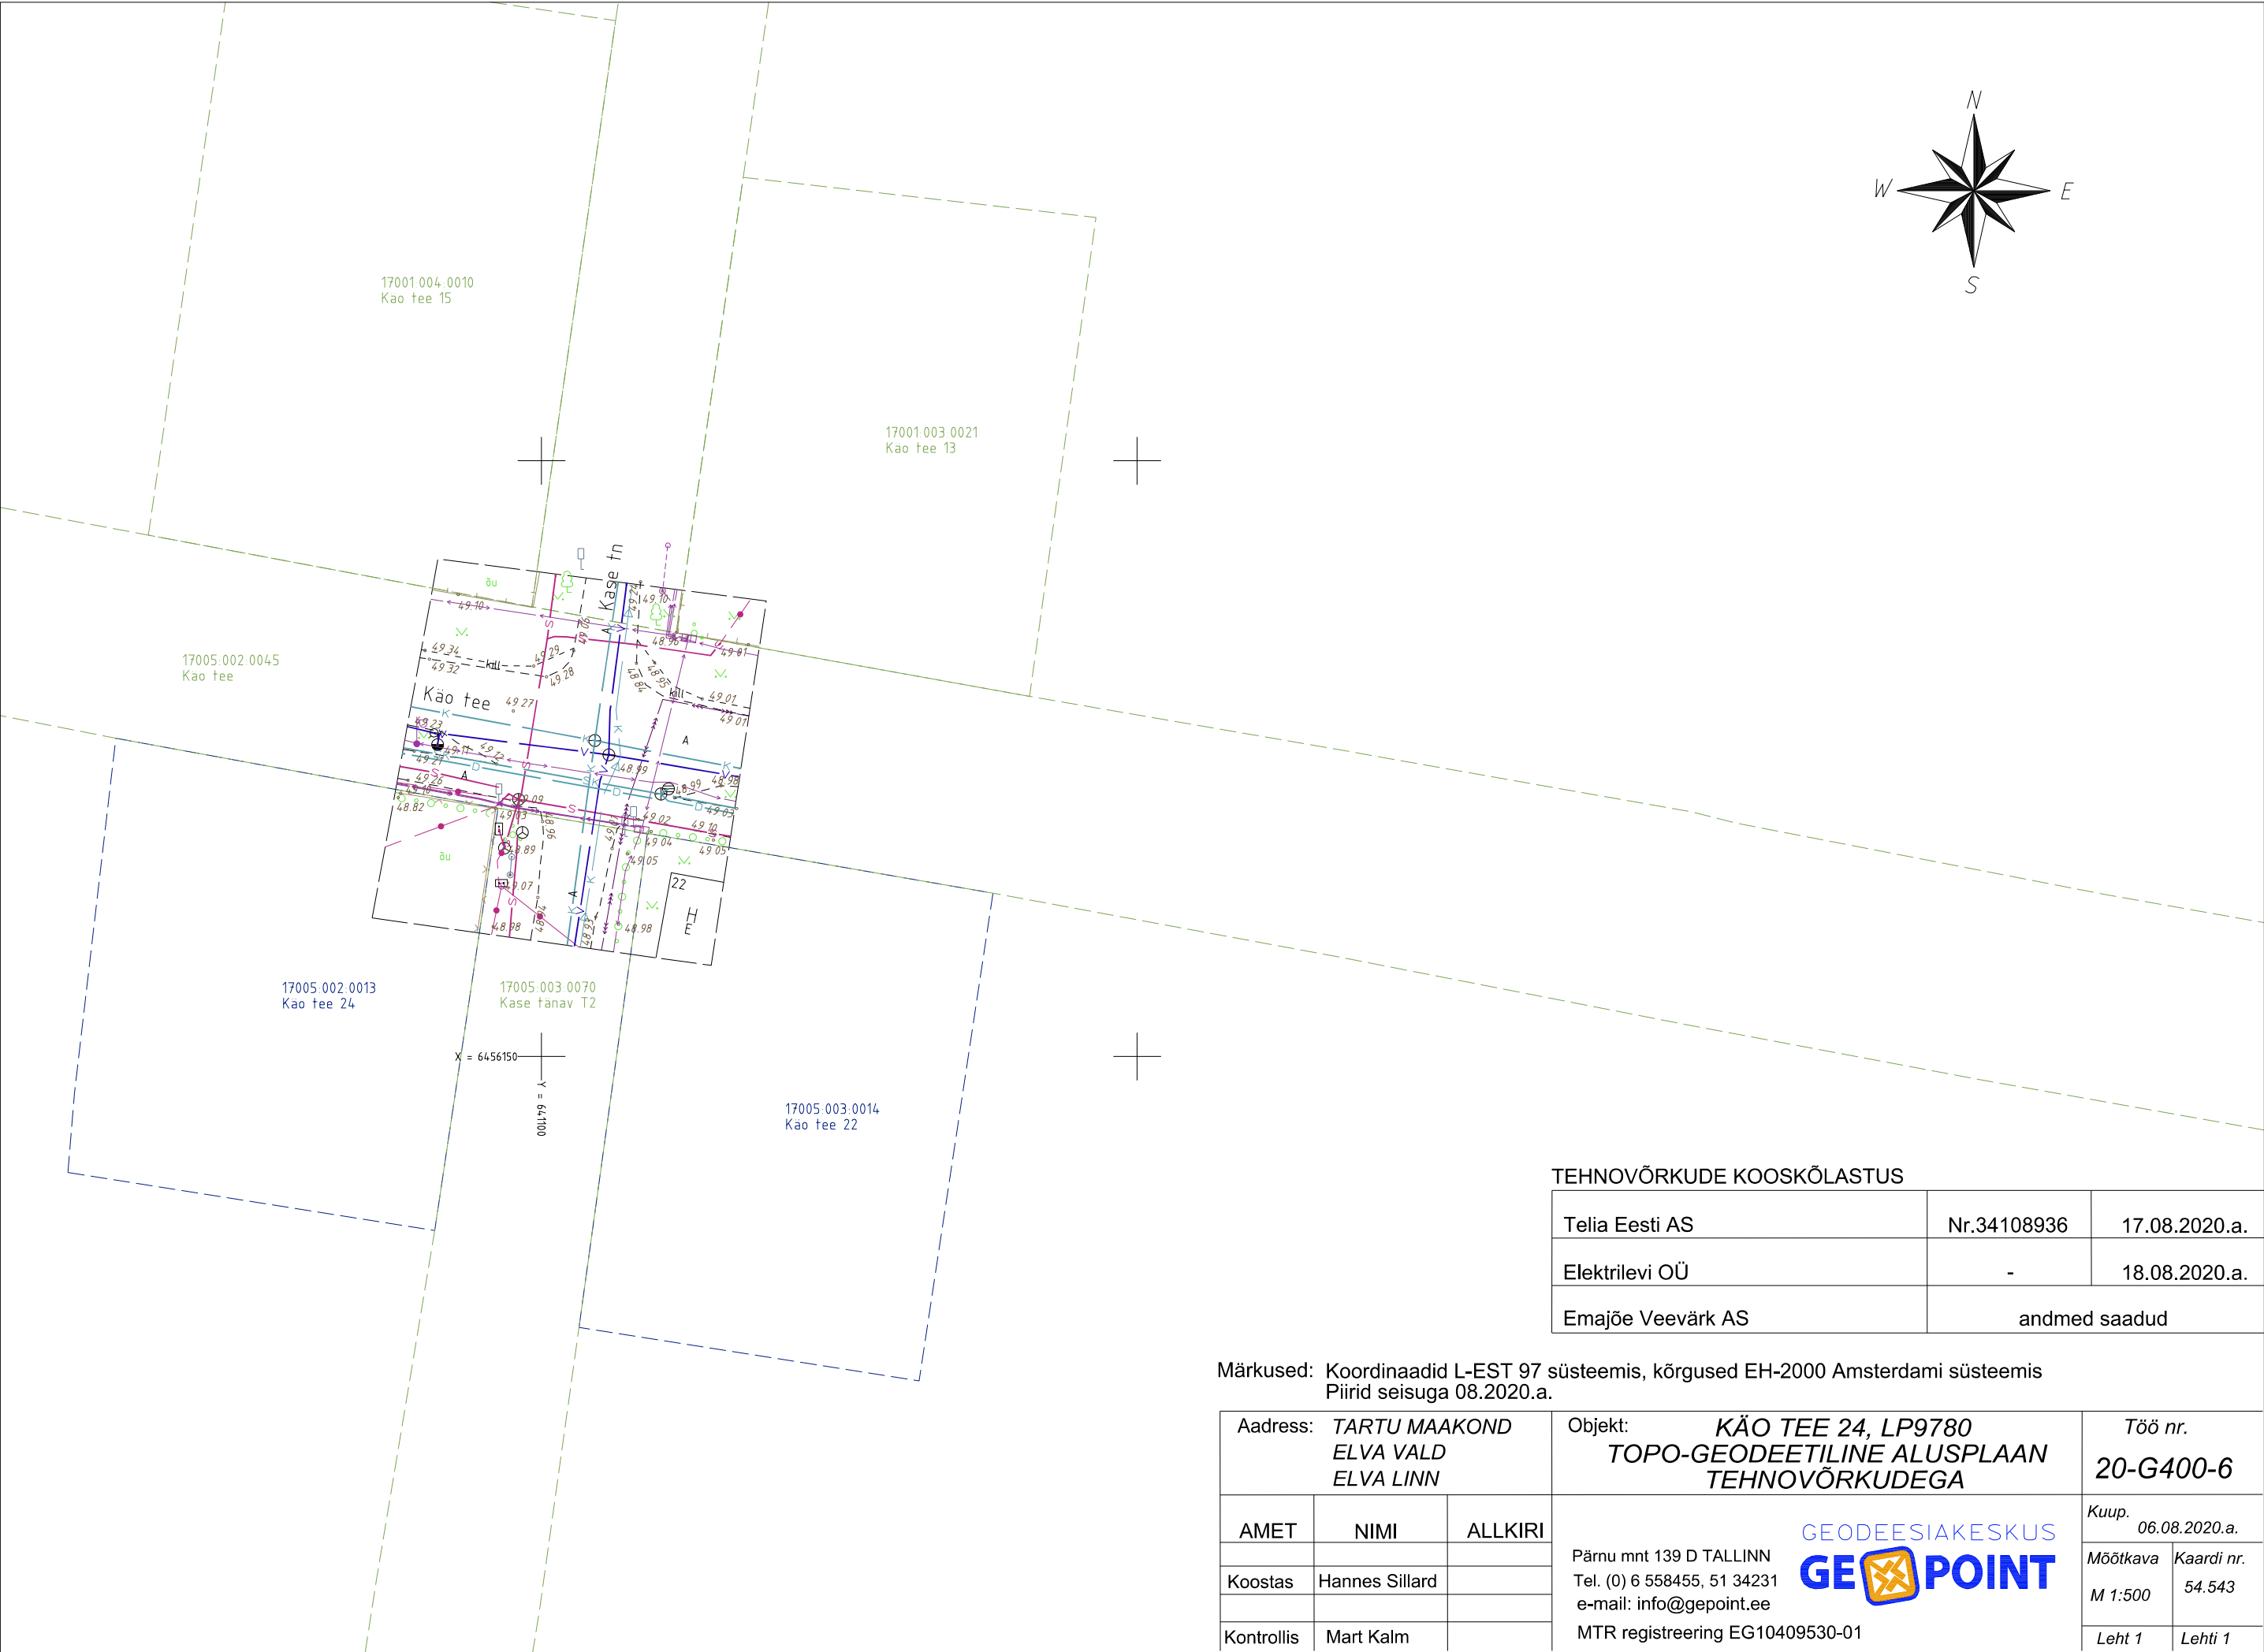

TEHNOVÕRKUDE KOOSKÕLASTUS		
Telia Eesti AS	Nr.34108936	17.08.2020.a.
Elektrilevi OÜ	-	18.08.2020.a.
Emajõe Veevärk AS	andmed saadud	

Märkused: Koordinaadid L-EST 97 süsteemis, kõrgused EH-2000 Amsterdami süsteemis
Piirid seisuga 08.2020.a.

Aadress: TARTU MAAKOND ELVA VALD ELVA LINN			Objekt: KÄO TEE 24, LP9780 TOPO-GEODEETILINE ALUSPLAAN TEHNOVÕRKUDEGA		Töö nr. 20-G400-6	
AMET	NIMI	ALLKIRI	GEODEESIAKESKUS GEOPPOINT Pärnu mnt 139 D TALLINN Tel. (0) 6 558455, 51 34231 e-mail: info@gepoint.ee MTR registreering EG10409530-01			Kuup. 06.08.2020.a.
Koostas	Hannes Sillard					Mõõtkava M 1:500
Kontrollis	Mart Kalm					Kaardi nr. 54.543
						Leht 1 Lehti 1