

TARTU MAAKOND
ELVA VALD
ELVA LINN
PLOOMI TN 3A
GEODEETILINE ALUSPLAAN

Tartu 2020

SISUKORD

	lk
1. Seletuskiri.....	3
2. Asendiplaan.....	4
3. Geodeetiline alusplaan M 1:500.....	5
4. Kooskõlastused ja tehnovõrkude valdajate märkused.....	6

SELETUSKIRI

1. ÜLDOSA

Objekti nimi: Ploomi tn 3a geodeetiline alusplaan
Objekti asukoht: Tartumaa Elva vald Elva linn Ploomi tn 3a
Tellija : Martin Vahtramäe
Töö sisu: Maa-ala mõõdistamine, geodeetilise plaani koostamine

2. GEODEETILINE ALUS

Koordinaatsüsteem: L-EST97
Kõrgussüsteem: EH2000
Kasutatud lähtepunktid: Määratud Trimble VRS Now baasil

3. VÄLITÖÖD

Töö teostas GeoBaltica OÜ 2020. aasta veebruaris.
Mõõdistamisel kasutati RTK GNSS Spectra Precision SP80 ja elektrontahhümeetrit Trimble RTS555. Kokku mõõdistati ca 0,23 ha suurune maa-ala.

4. KAMERAALTÖÖD

Maa-ala plaan on koostatud CAD paketiga Bentley PowerSurvey XM.

Katastriüksuste piirid on Maa-ameti andmetel seisuga veebruar 2020.a.


Kasutatud mõõdistused:

- Merko Ehitus AS töö nr. ME-20-2009-TJ, alad 7 ja 8 (Vee,- kanalisatsiooni- ja survekanalisatsiooni teostusjoonis)
- Eltel Networks AS töö nr. 5379T (Ploomi tn 4a elektriliitumine).



Digitaalplaan on salvestatud *.dgn, *.dwg ja *.pdf formaadis.

Aruanne on esitatud digitaalselt tellijale ja kohaliku omavalitsuse arhiivi.

Asendiplaan M 1: 2000

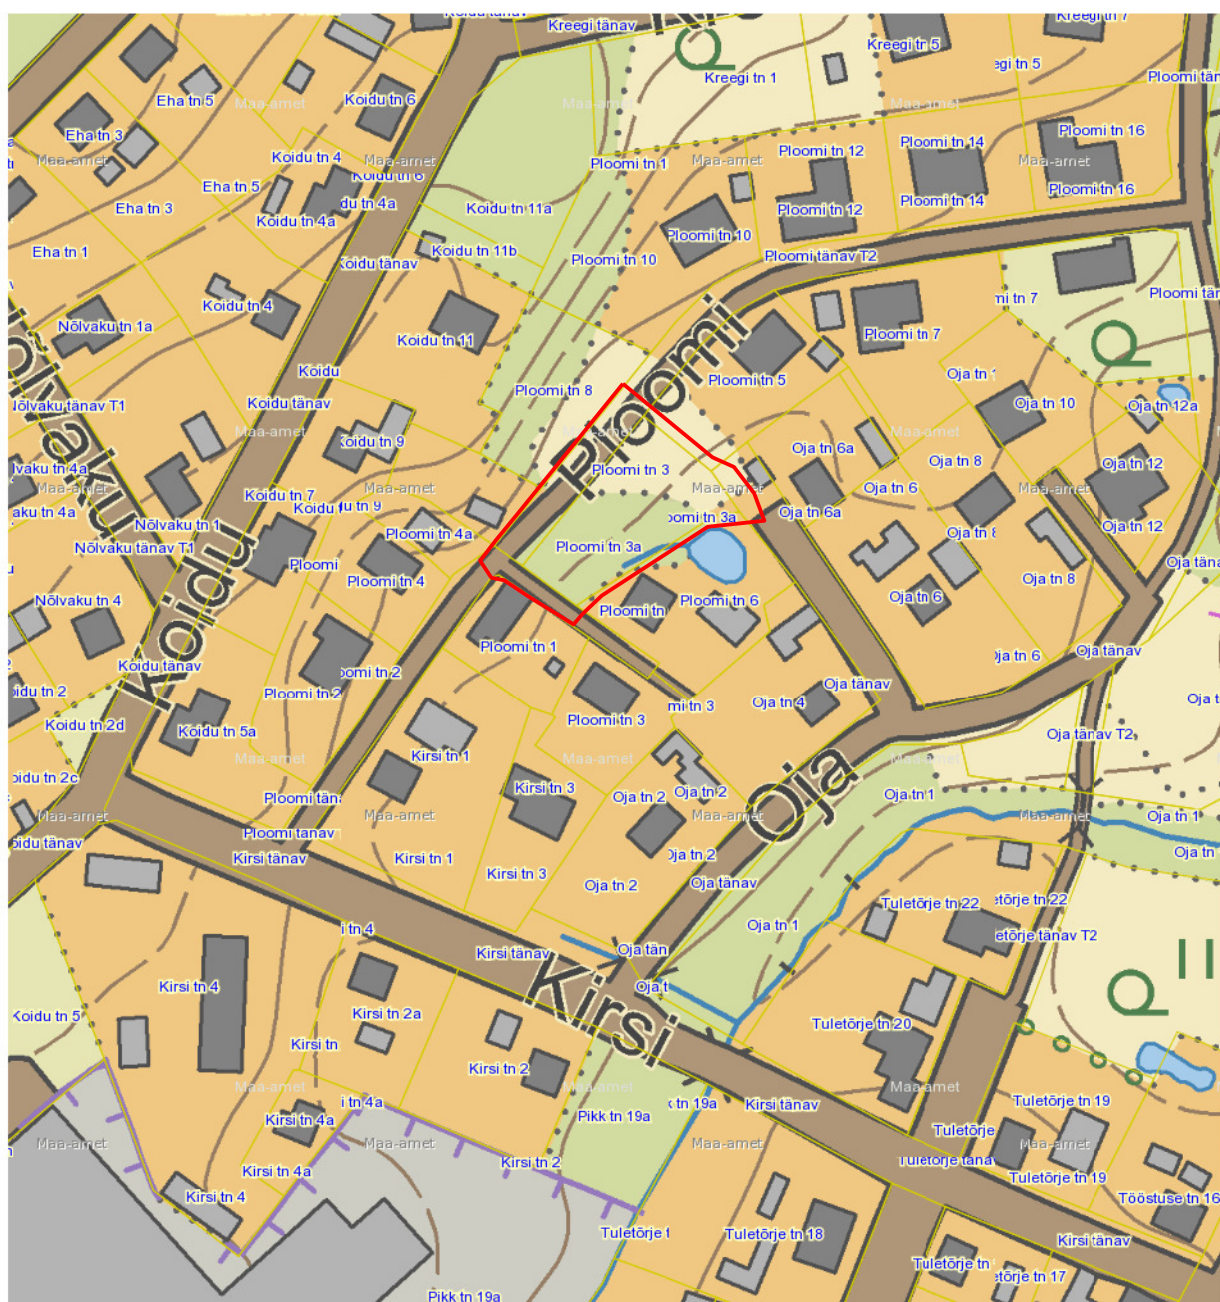

— MÕÕDISTUSALA

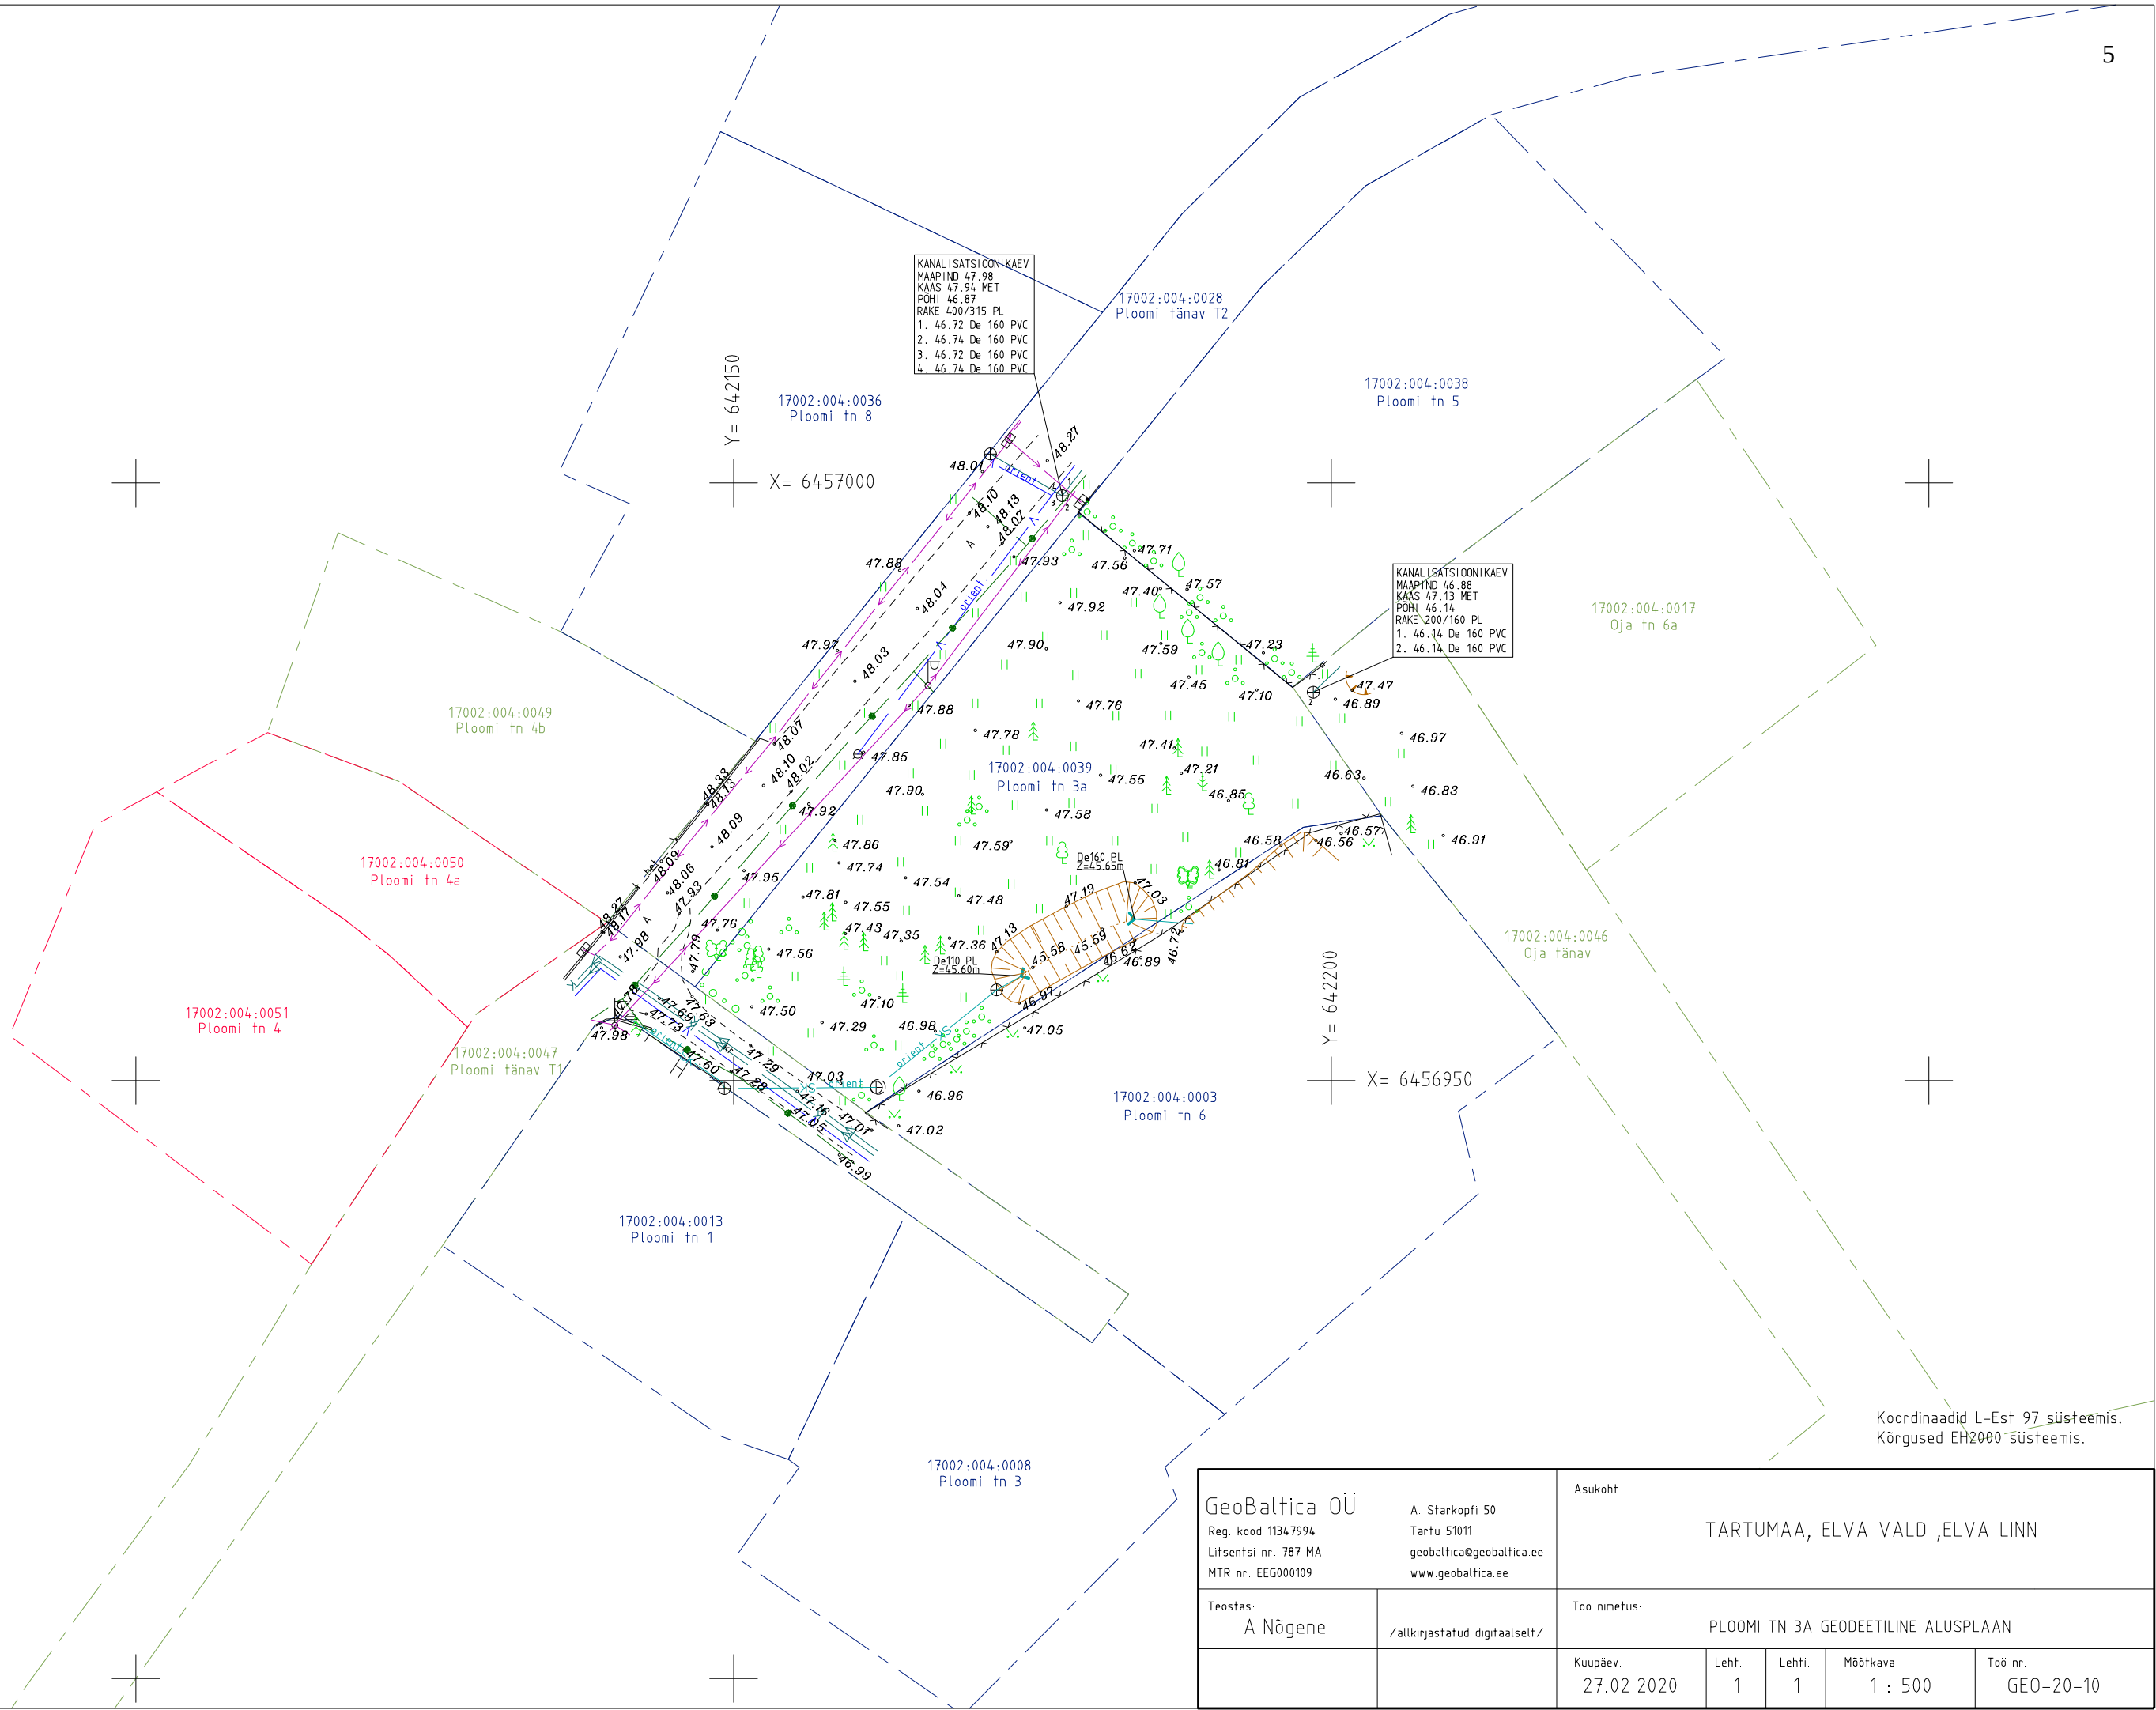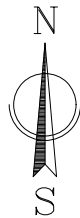

Koordinaadid L-Est 97 süsteemis.
Kõrgused EH2000 süsteemis.

GeoBaltica OÜ Reg. kood 11347994 Litsentsi nr. 787 MA MTR nr. EEG000109		A. Starkopfi 50 Tartu 51011 geobaltica@geobaltica.ee www.geobaltica.ee		Asukoht: TARTUMAA, ELVA VALD ,ELVA LINN			
Teostas: A.Nõgene		/alkkirjastatud digitaalselt/		Töö nimetus: PLOOMI TN 3A GEODEETILINE ALUSPLAAN			
		Kuupäev: 27.02.2020		Leht: 1	Lehti: 1	Mõõtkava: 1 : 500	Töö nr: GEO-20-10

Kooskõlastused ja tehnovõrkude valdajate märkused

1. **Vee- ja sadekanalisatsioonitorustikud** on üle vaadatud Emajõe Veevõrk AS esindaja poolt 16.03.2020, nr 20-00416.
2. **Elektrikaablid** on kooskõlastatud Elektrilevi OÜ esindaja Lii Roosipuu poolt 28.02.2020, kooskõlastus nr 0477382179.
3. **Sidekaablid** on kooskõlastatud Telia Eesti AS esindaja Kaino Ütt-Ütti poolt 28.02.2020, nr 33476629.
 - Tööde teostamisel tuleb lähtuda sideehitise kaitsevööndis tegutsemise eeskirjast
 - Töid võib teostada ainult Telia volitatud esindaja kirjaliku tööloa alusel
 - Info tööloa saamiseks telefoninumbri: 53412210
 - Tööde teostamiseks planeeritud piirkonnas on vaja täiendavalt esitada tööjoonised