


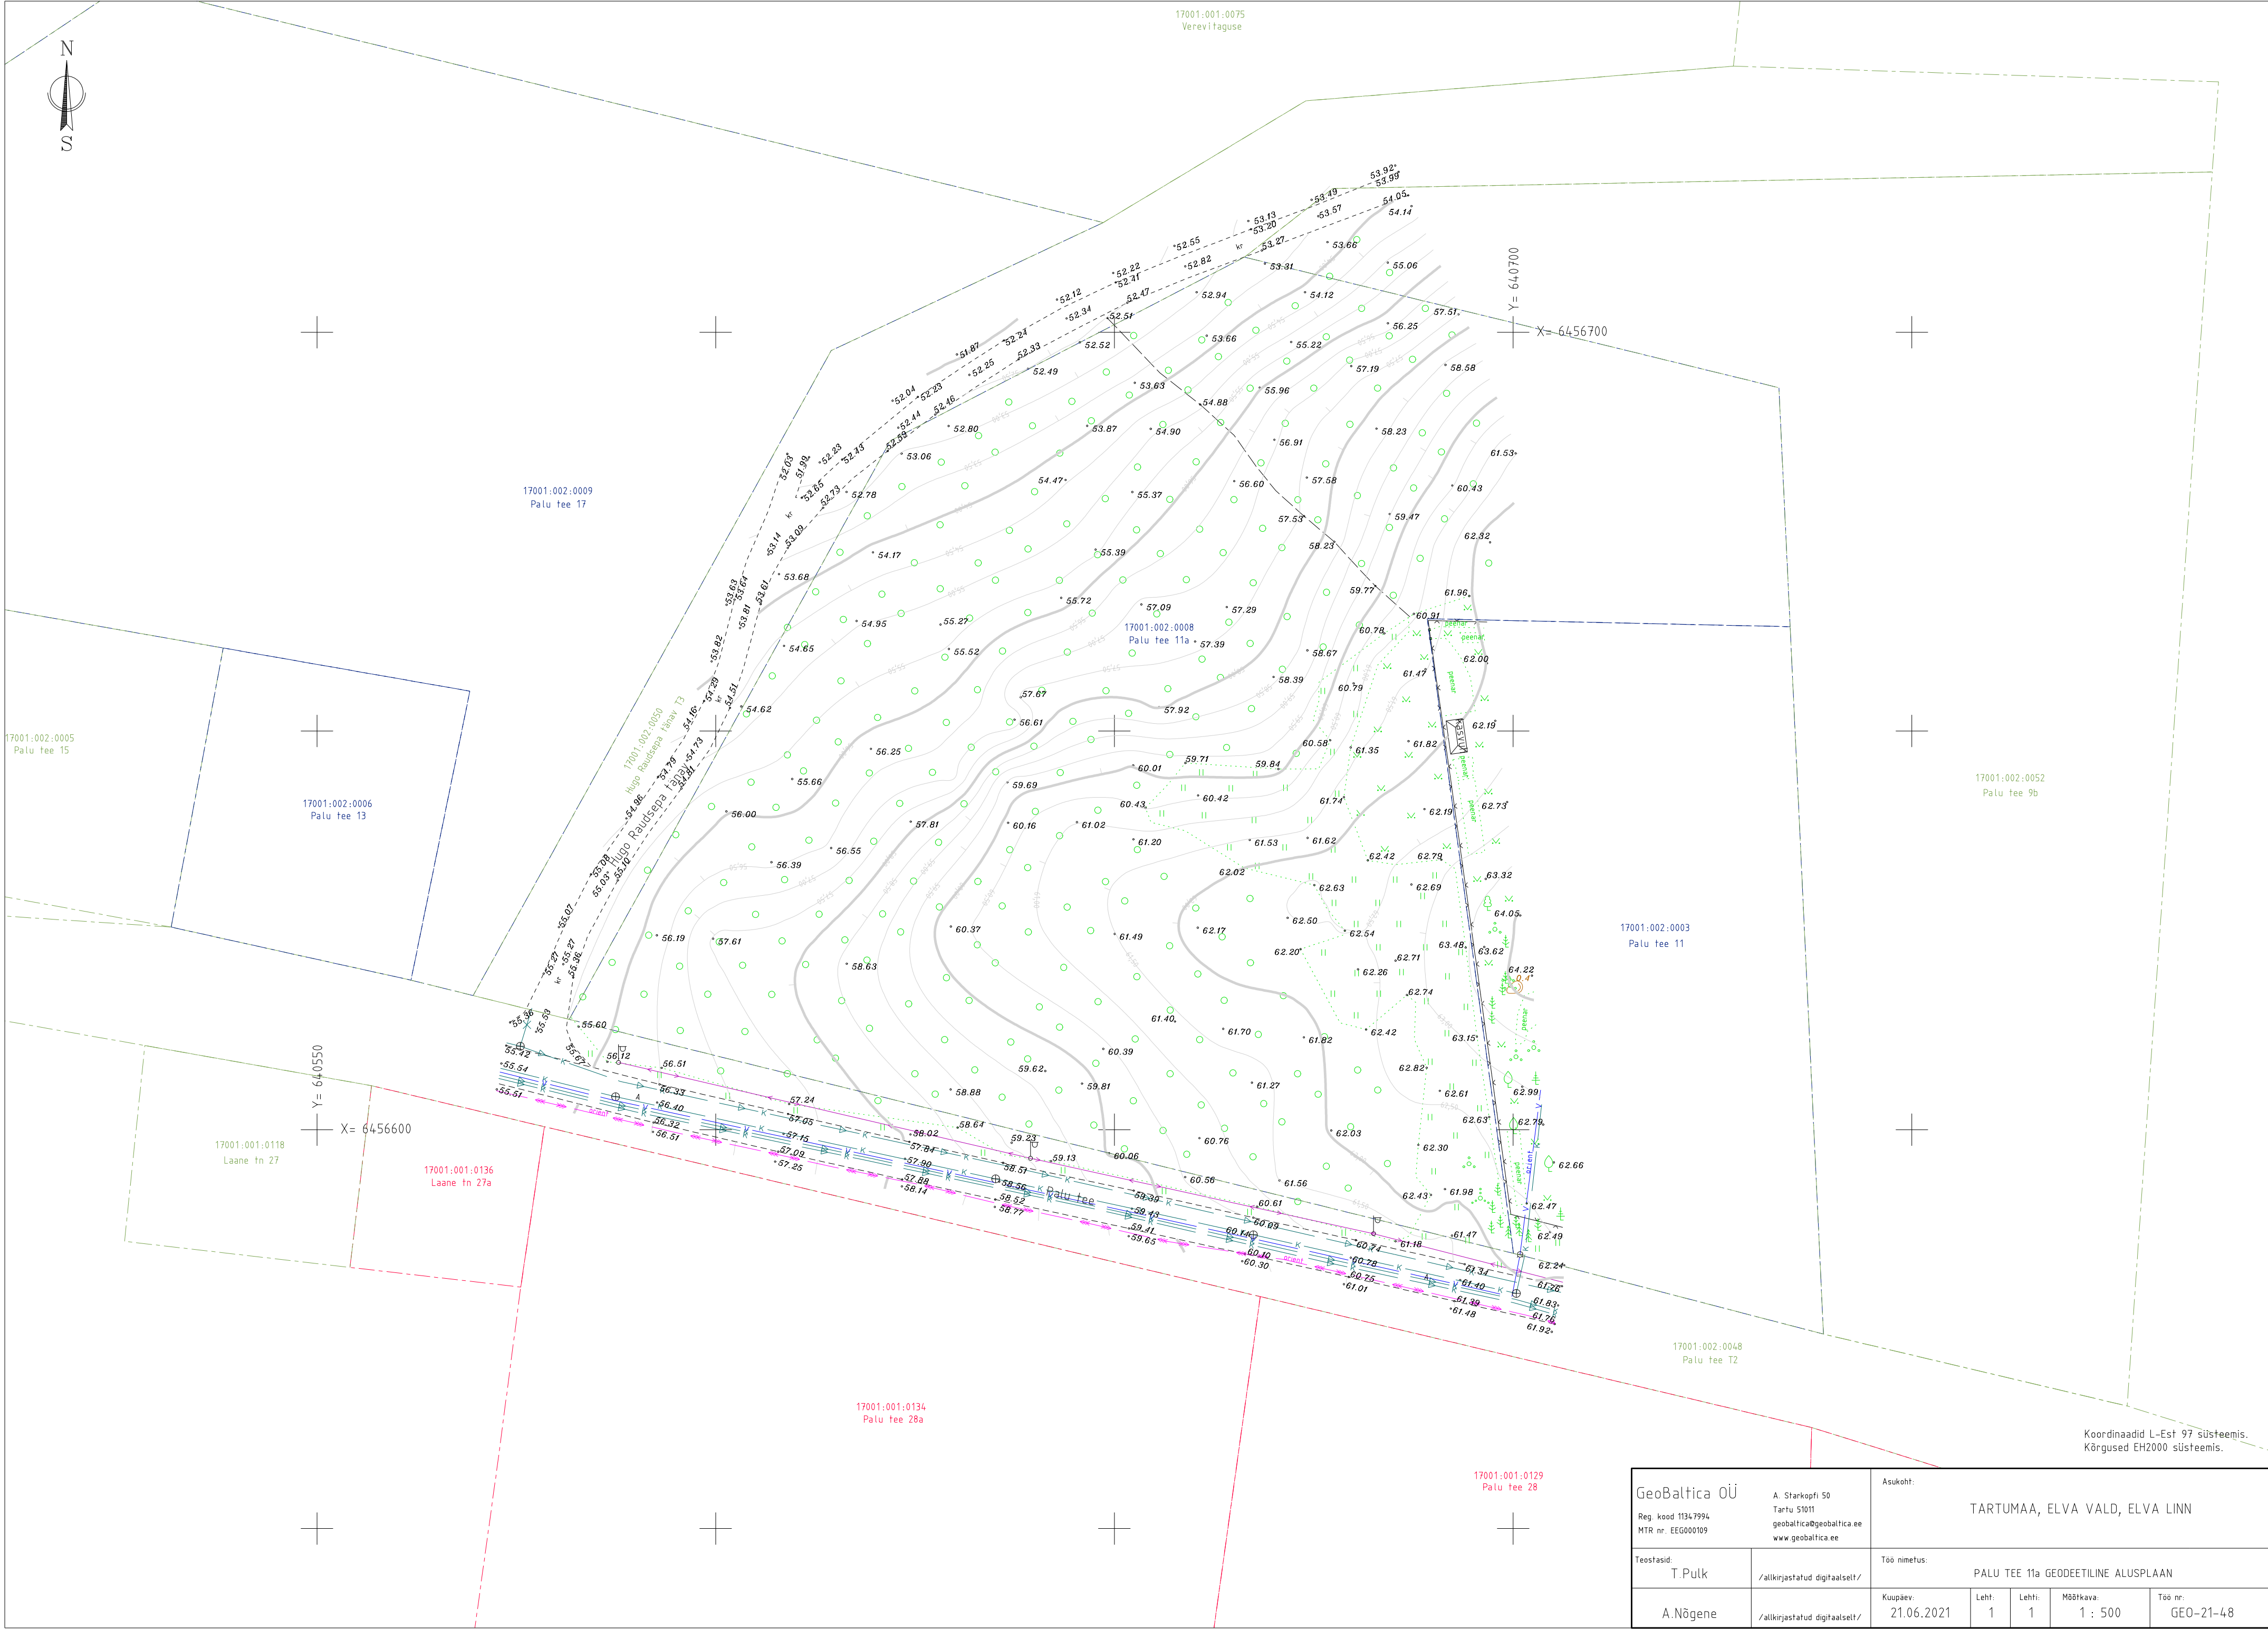

GeoBaltica OÜ		A. Starkopfi 50		Asukoht:	
Reg. kood 11347994		Tartu 51011		TARTUMAA, ELVA VALD, ELVA LINN	
MTR nr. EEO000109		geobaltica@geobaltica.ee			
www.geobaltica.ee					
Teostasid:	T.Pulk		/allkirjastatud digitaalselt/		Teo nimetus:
				PALU TEE 11a GEODEETILINE ALUSPLAAN	
A.Nõgene		/allkirjastatud digitaalselt/		Kuupäev:	Leht:
				21.06.2021	1
				Mõõtkava:	1 : 500
				Töö nr.:	GEO-21-48