


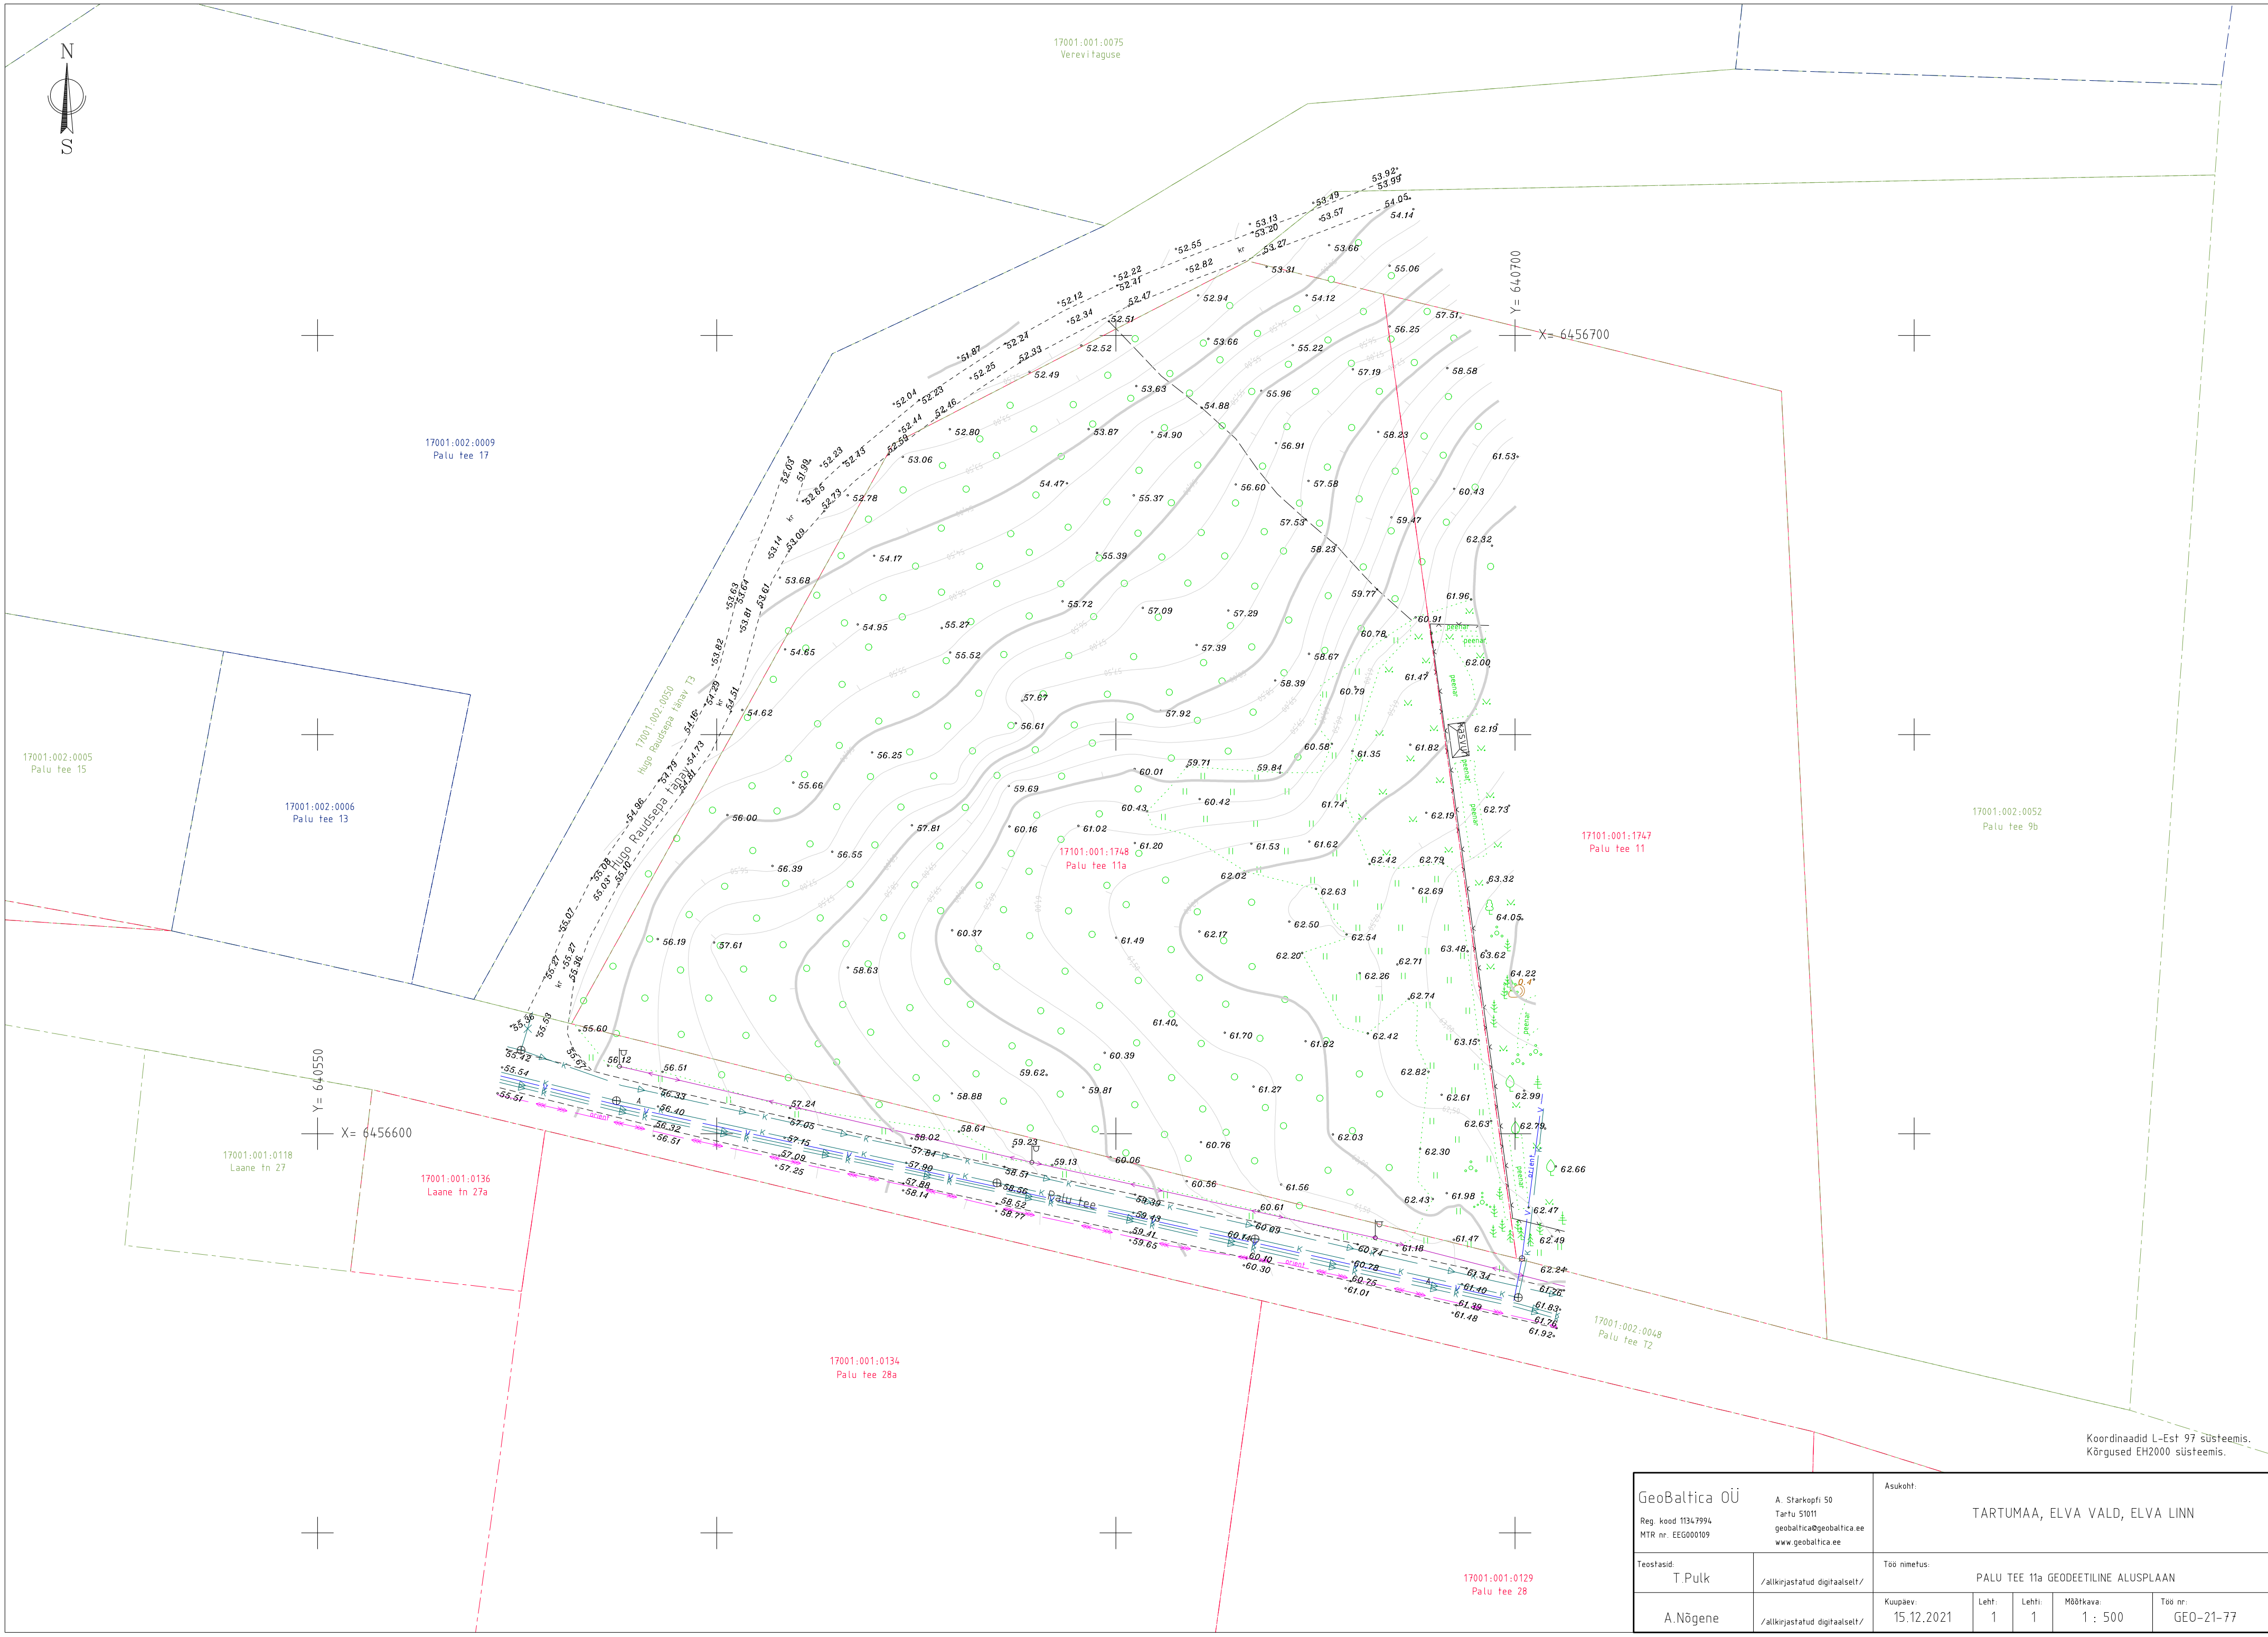

GeoBaltica OÜ		Asukoht:	
Reg. kood 11347994 MTR nr. EEG000109		Tartumaa, Elva vald, Elva linn	
T. Pulk		Töö nimetus:	
/allkirjastatud digitaalselt/		PALU TEE 11a GEODEETILINE ALUSPLAAN	
A. Nõgene		Kuupäev:	Leht:
/allkirjastatud digitaalselt/		15.12.2021	1
		Mõõtkava:	Töö nr.:
		1 : 500	GEO-21-77