

TARTU MAAKOND
ELVA VALD
LOSSIMÄE KÜLA
MÄE-VARIKU
OSALINE GEODEETILINE ALUSPLAAN

Tartu 2022

SISUKORD

lk

1. Seletuskiri.....	3
2. Asendiplaan.....	4
3. Geodeetiline alusplaan M 1:500.....	5

SELETUSKIRI

1. ÜLDOSA

Objekti nimi: Mäe-Variku osaline geodeetiline alusplaan
Objekti asukoht: Tartumaa Elva vald Lossimäe küla Mäe-Variku
Tellija : Eero Ristolainen
Töö sisu: Maa-ala mõõdistamine, geodeetilise plaani koostamine

2. GEODEETILINE ALUS

Koordinaatsüsteem: L-EST97
Kõrgussüsteem: EH2000
Kasutatud lähtepunktid: Määratud Trimble VRS Now baasil

3. VÄLITÖÖD

Töö teostas GeoBaltica OÜ 2022. aasta aprillis.
Mõõdistamisel kasutati RTK GNSS Spectra Precision SP80 ja elektrontahhümeetrit Trimble RTS555. Kokku mõõdistati ca 0,99 ha suurune maa-ala.

4. KAMERAALTÖÖD

Maa-ala plaan on koostatud CAD paketiga Bentley PowerSurvey XM.

Katastriüksuste piirid on Maa-ameti andmetel seisuga aprill 2022.a.

Digitaalplaan on salvestatud *.dgn, *.dwg ja *.pdf formaadis.


Aruanne on esitatud digitaalselt tellijale ja kohaliku omavalitsuse arhiivi.

Asendiplaan M 1: 2000



Aluskaart: Maa-amet 2022

 – MÕÕDISTUSALA

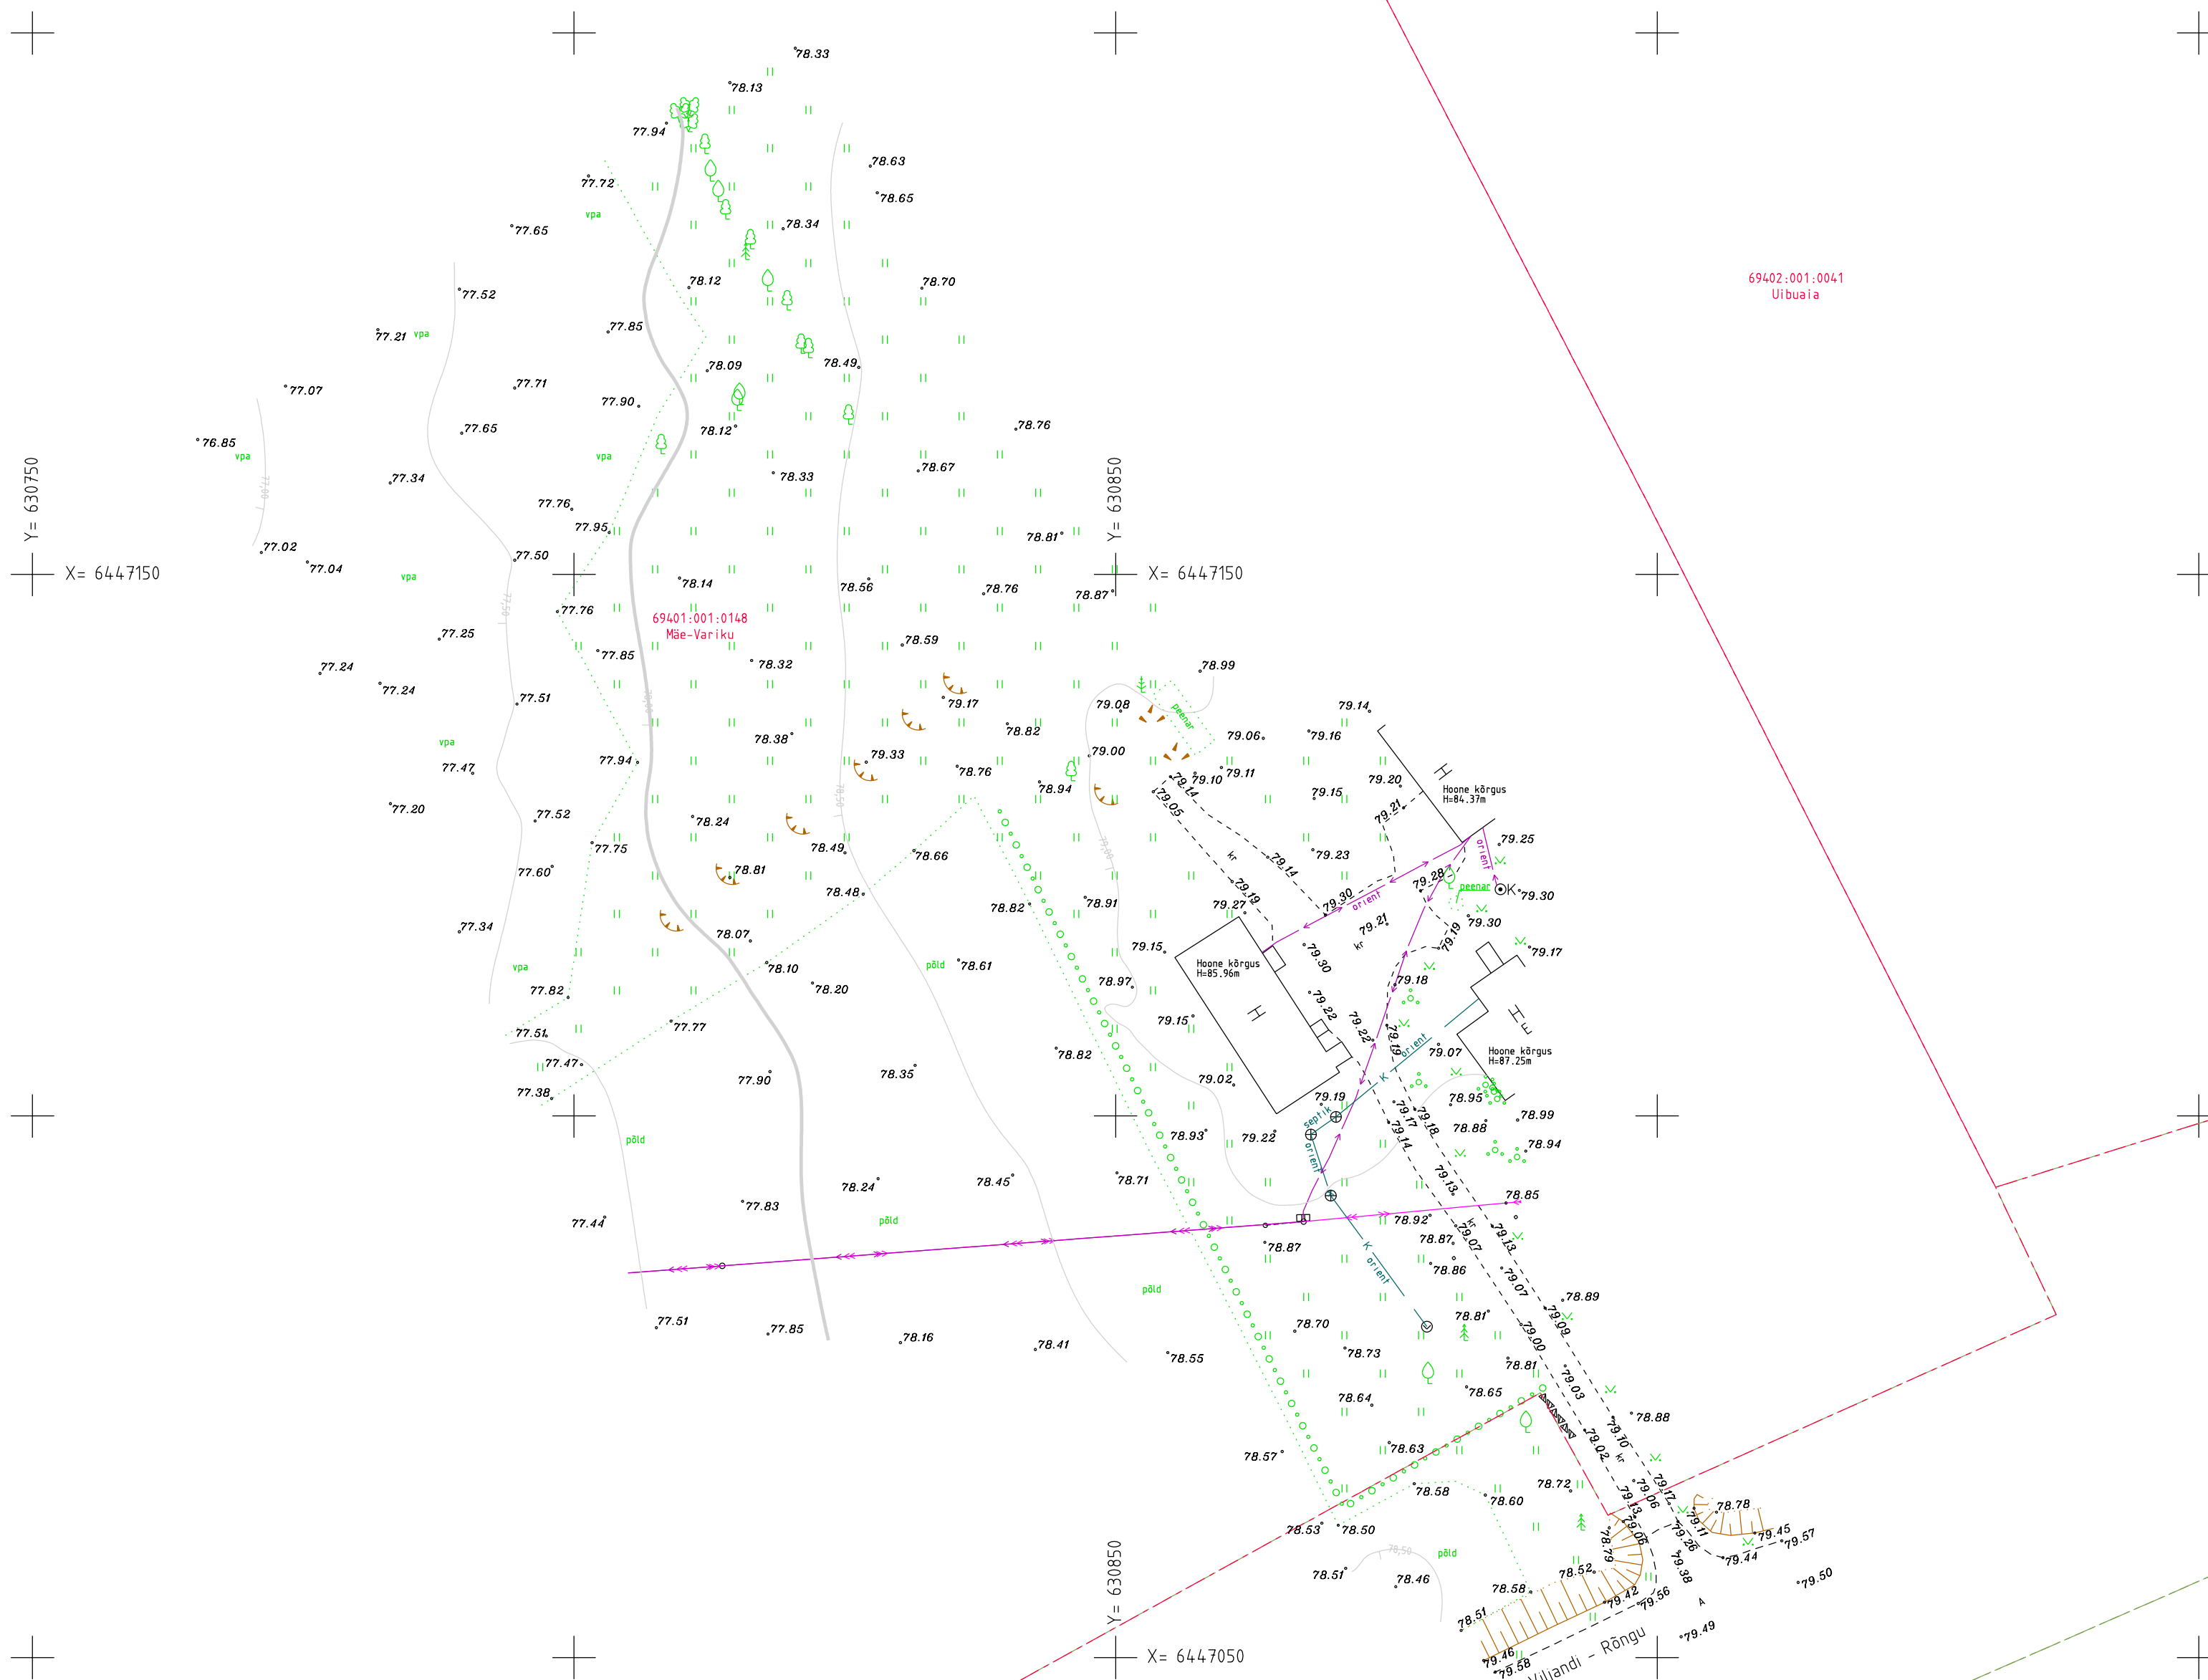

69402:001:0013
52 Viljandi-Rõngu tee

Koordinaadid L-Est 97 süsteemis.
Kõrgused EH2000 süsteemis.

GeoBaltica OÜ Reg. kood 11347994 MTR nr. EEG000109		Asukoht: TARTUMAA, ELVA VALD, LOSSIMÄE KÜLA			
A. Starkopfi 50 Tartu 51011 geobaltica@geobaltica.ee www.geobaltica.ee					
Teostasid: T Pulk	/allkirjastatud digitaalselt/	Too nimetus: MÄE-VARIKU OSALINE GEODEETILINE ALUSPLAAN			
A.Nõgene	/allkirjastatud digitaalselt/	Kuupäev: 02.05.2022	Leht: 1	Lehti: 1	Mõõtkava: 1 : 500
					Too nr: GEO-22-16