

TARTU MAAKOND
ELVA LINN
KRUUSA 34
GEODEETILINE ALUSPLAAN

Tartu 2015

SISUKORD

	lk
1. Seletuskiri.....	3
2. Asendiplaan.....	4
3. Geodeetiline alusplaan M 1:500.....	5
4. Kooskõlastused ja tehnovõrkude valdajate märkused.....	6

SELETUSKIRI

1. ÜLDOSA

Objekti nimi: Kruusa 34 geodeetiline alusplaan
Objekti asukoht: Tartumaa Elva linn Kruusa 34 (17005:007:0060)
Tellija : Myland OÜ
Töö sisu: Maa-ala mõõdistamine, geodeetilise plaani koostamine

2. GEODEETILINE ALUS

Koordinaatsüsteem: L-EST97
Kõrgussüsteem: Balti 1977.a.
Kasutatud lähtepunkt: Määratud Trimble VRS Now baasil

3. VÄLITÖÖD

Töö teostas GeoBaltica OÜ 2015. aasta aprillis.
Mõõdistamisel kasutati RTK GPSi SP EPOCH 25 ja elektron tahhümeetrit Nikon-NPL362.
Kokku mõõdistati ca 1.3 ha suurune maa-ala.

4. KAMERAALTÖÖD

Maa-ala plaan on koostatud CAD paketiga Bentley PowerSurvey XM.


Katastriüksuste piirid on Maa-ameti andmetel seisuga jaanuar 2015.a.

Kasutatud mõõdistused: Väljavõte Elva linna geodeetiliste tööde registrist seisuga aprill 2015 ja ELEKTRILEVI OÜ andmeväljastus.


Digitaalplaan on salvestatud *.dgn, *.dwg ja *.pdf formaadis.

Aruanne on esitatud digitaalselt tellijale ja kohaliku omavalitsuse arhiivi.

Koostas:/ M. Neeme /

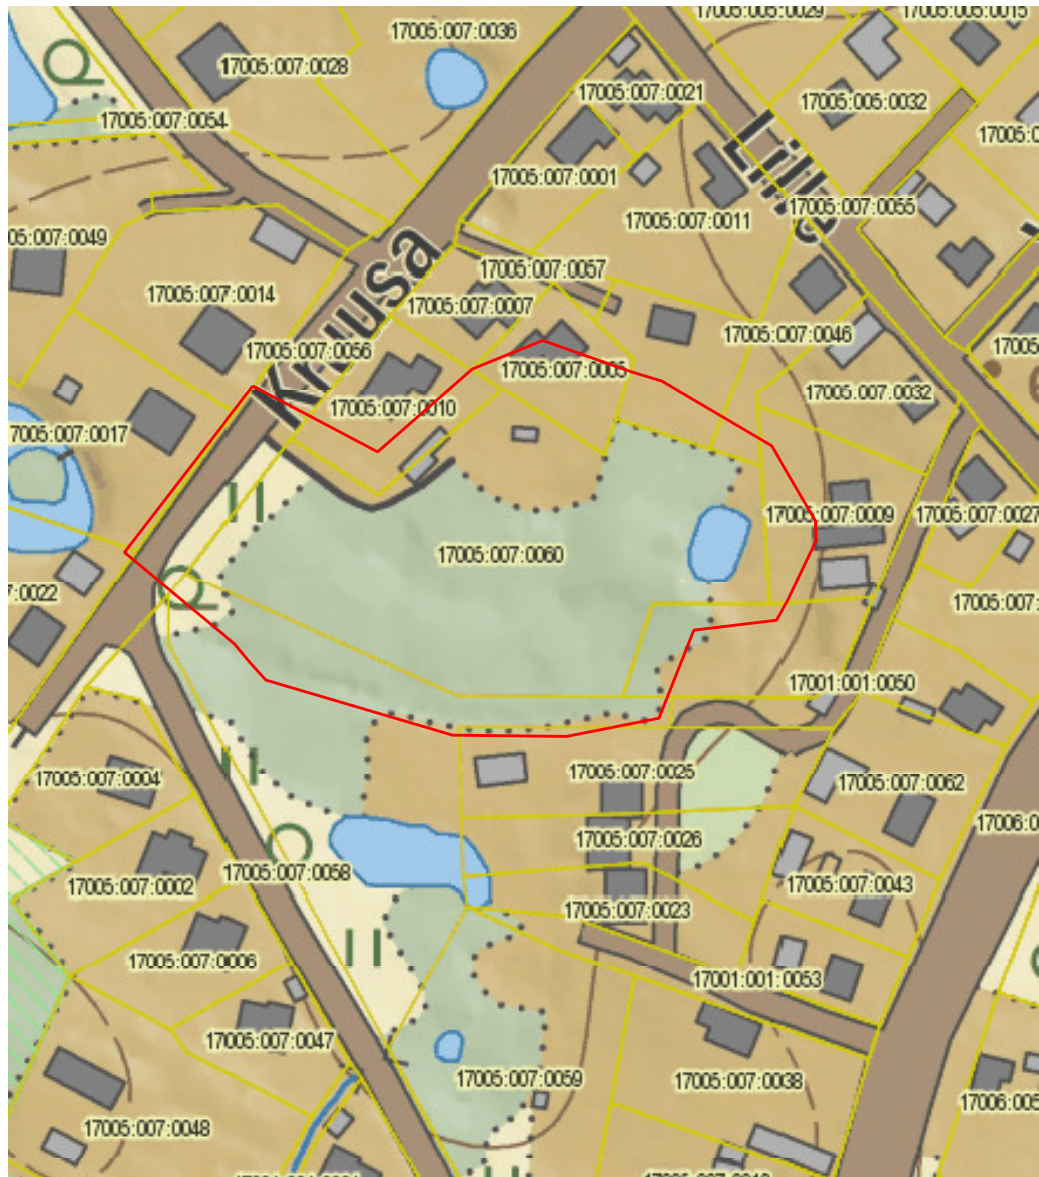

— MÕÕDISTUSALA

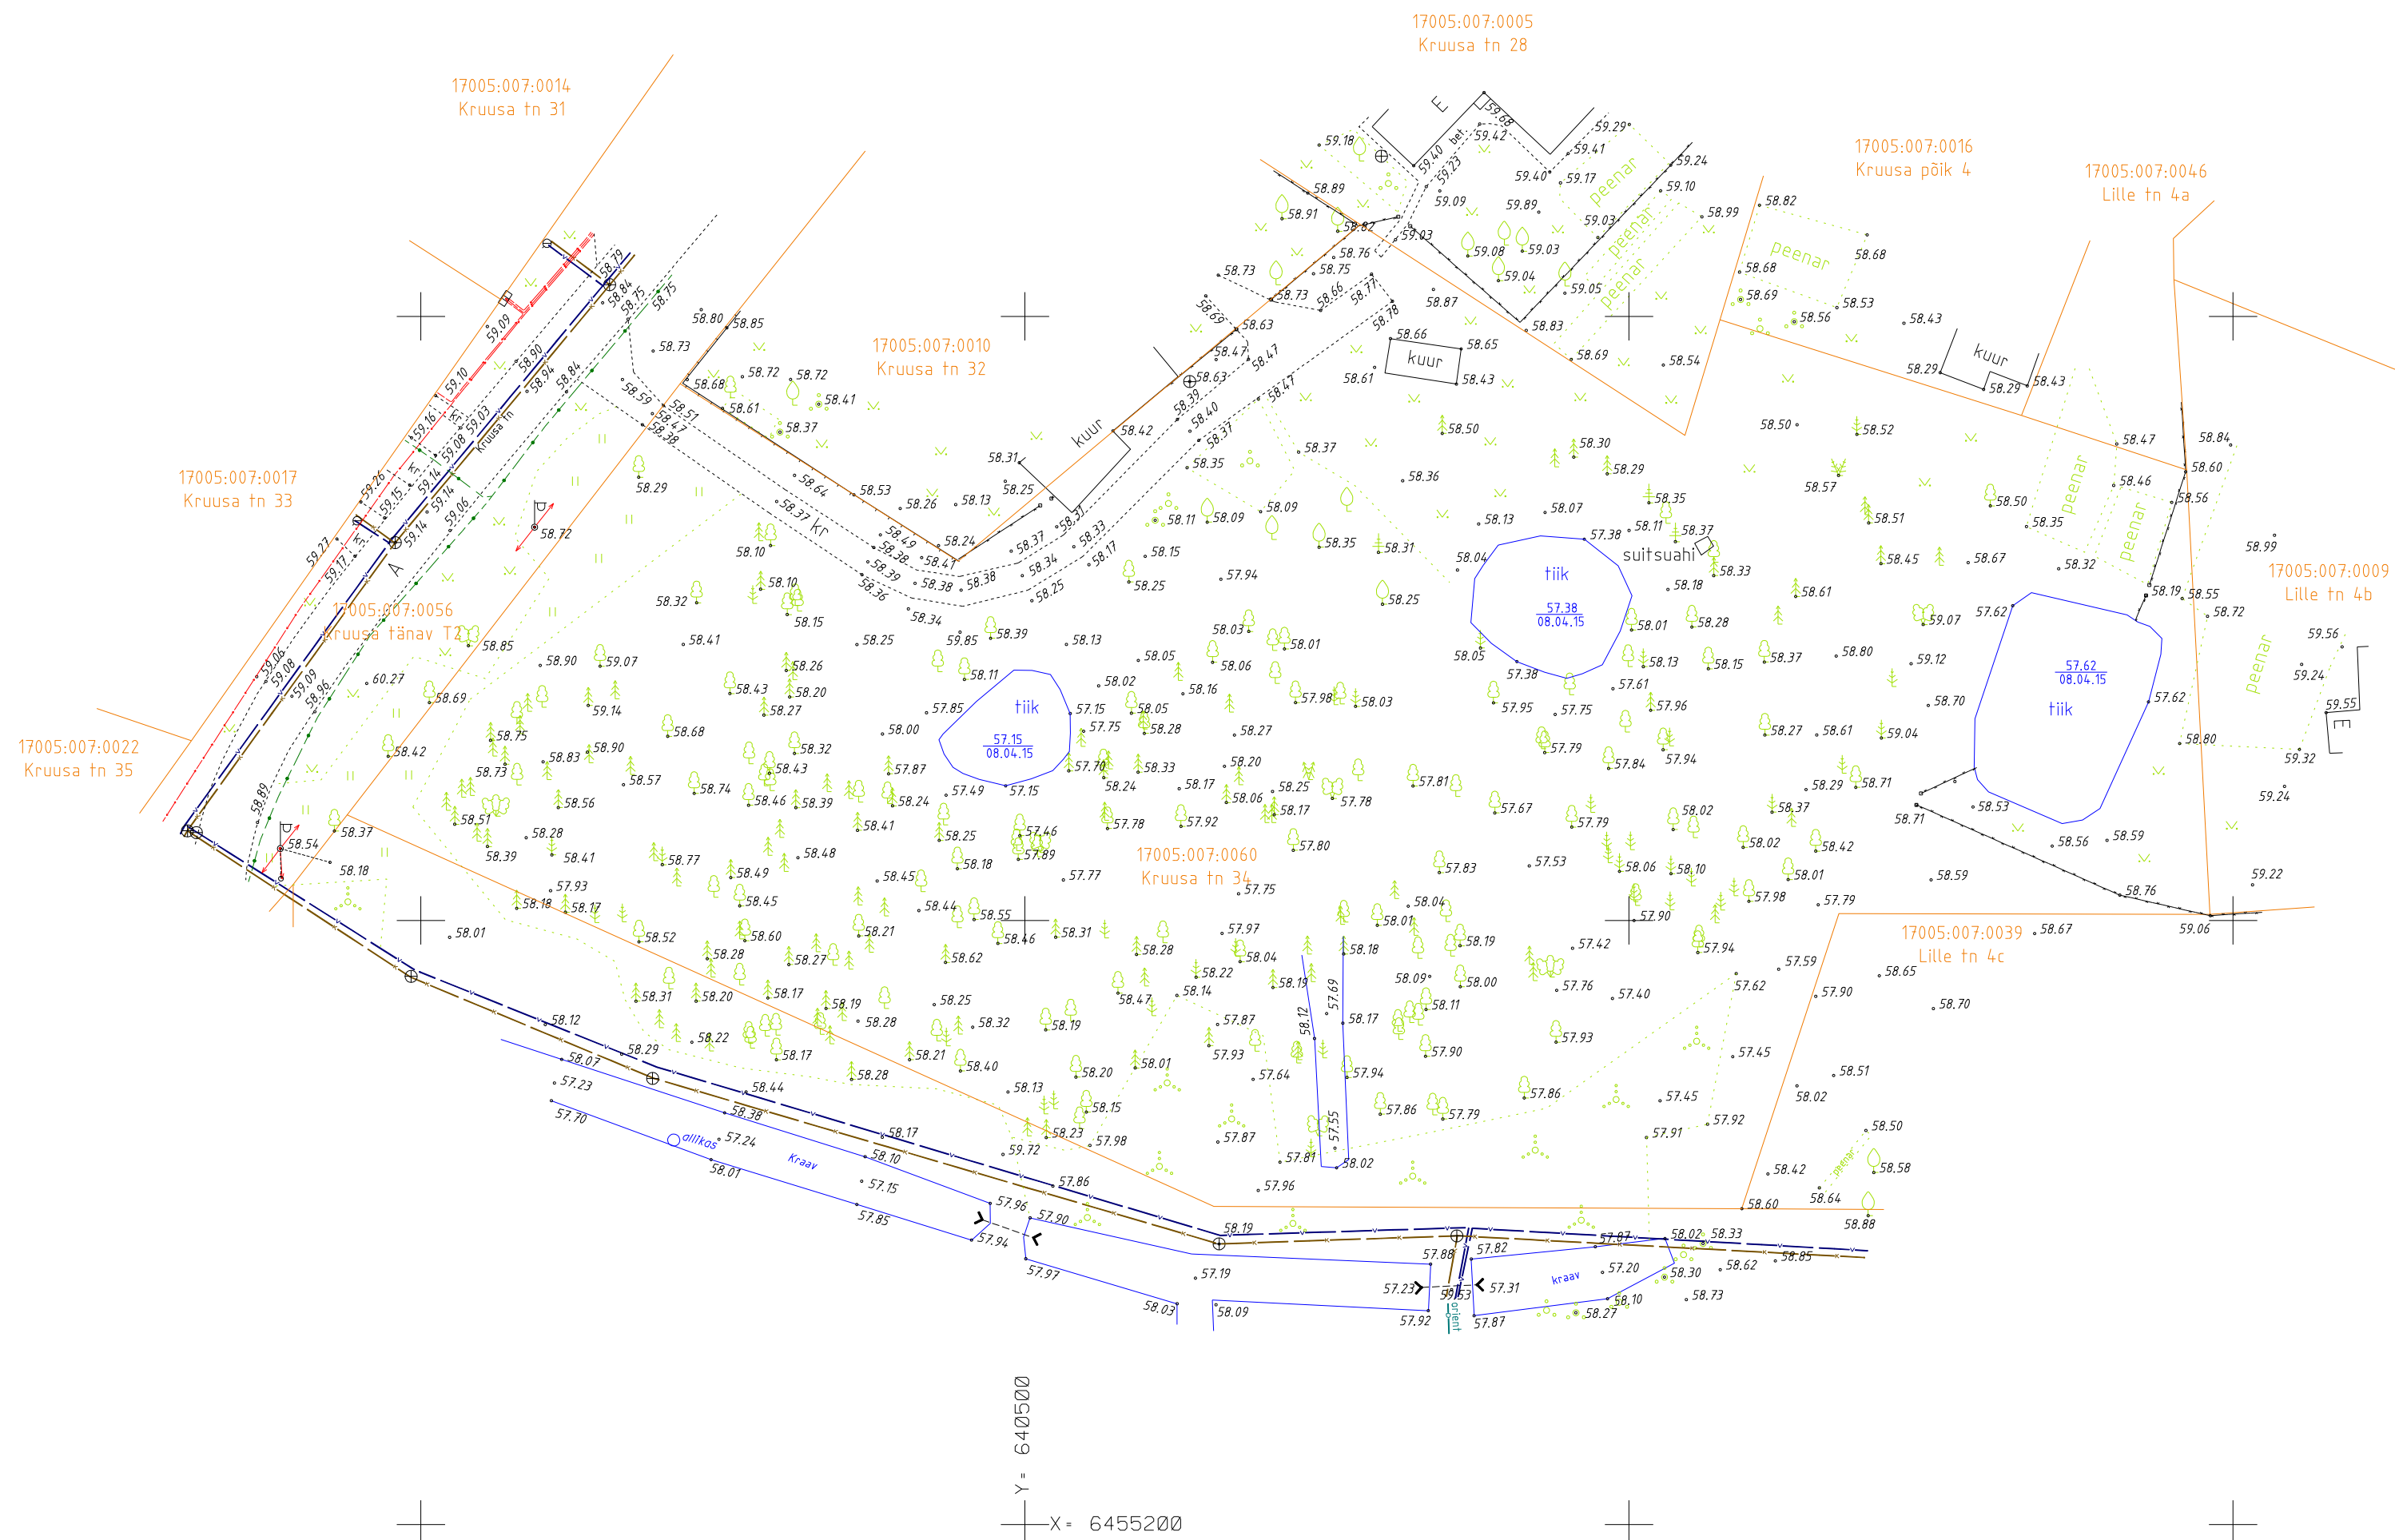

Koordinaadid L-Est 97 süsteemis.
Kõrgused Balti süsteemis.

GeoBaltica OÜ Reg. kood 11347994 Tartu 51011 geobaltica@geobaltica.ee MTR nr. EEG000109		Asukoht: TARTUMAA, ELVA, KRUUSA TN 34			
Teostas: M. Neeme		Töö nimetus: KRUUSA TN 34 GEODEETILINE ALUSPLAAN			
		Kuupäev: 08.04.2015	Leht: 1	Lehti: 1	Mõõtkava: 1 : 500
				Töö nr: GEO-15-06	

Kooskõlastused ja tehnovõrkude valdajate märkused

1. Elektrikaablid on kooskõlastatud Elektrilevi OÜ Luule Niidumaa poolt 04.05.2015, akt nr 1874810891

2. Vee- ja kanalisatsioonitorustikud on üle vaadatud AS Emajõe Veevärk Andres Aruhein poolt 29.04.2015, nr 662

Koostas:/ M. Neeme /