

OÜ Geocentrum

*Aardla 23E
50110 Tartu
Tartu maakond*

Töö tellija: Martin Terav

Töö nr: GA-29-2015

TARTU MAAKOND

ELVA LINN

***J. Liivi tn 10
geodeetiline alusplaan***

Koostas: Jaanus Palk

Vastutab: Jaanus Palk

Juuli 2015

OÜ Geocentrum
*Reg.kood: 11044182
MTR: EEG000250*


*Aadress: Aardla 23e
50110 Tartu*

*Tel: +372 515 6408
E-mail: jaanus.palk@gmail.com*

SISUKORD

1. ASUKOHASKEEM	3
2. MÕÕDISTAMISTÖÖ SELETUSKIRI	4
3. GEODEETILINE ALUSPLAAN M 1:500	5
4. KOOSKÕLASTUSED	6

ASUKOHASKEEM

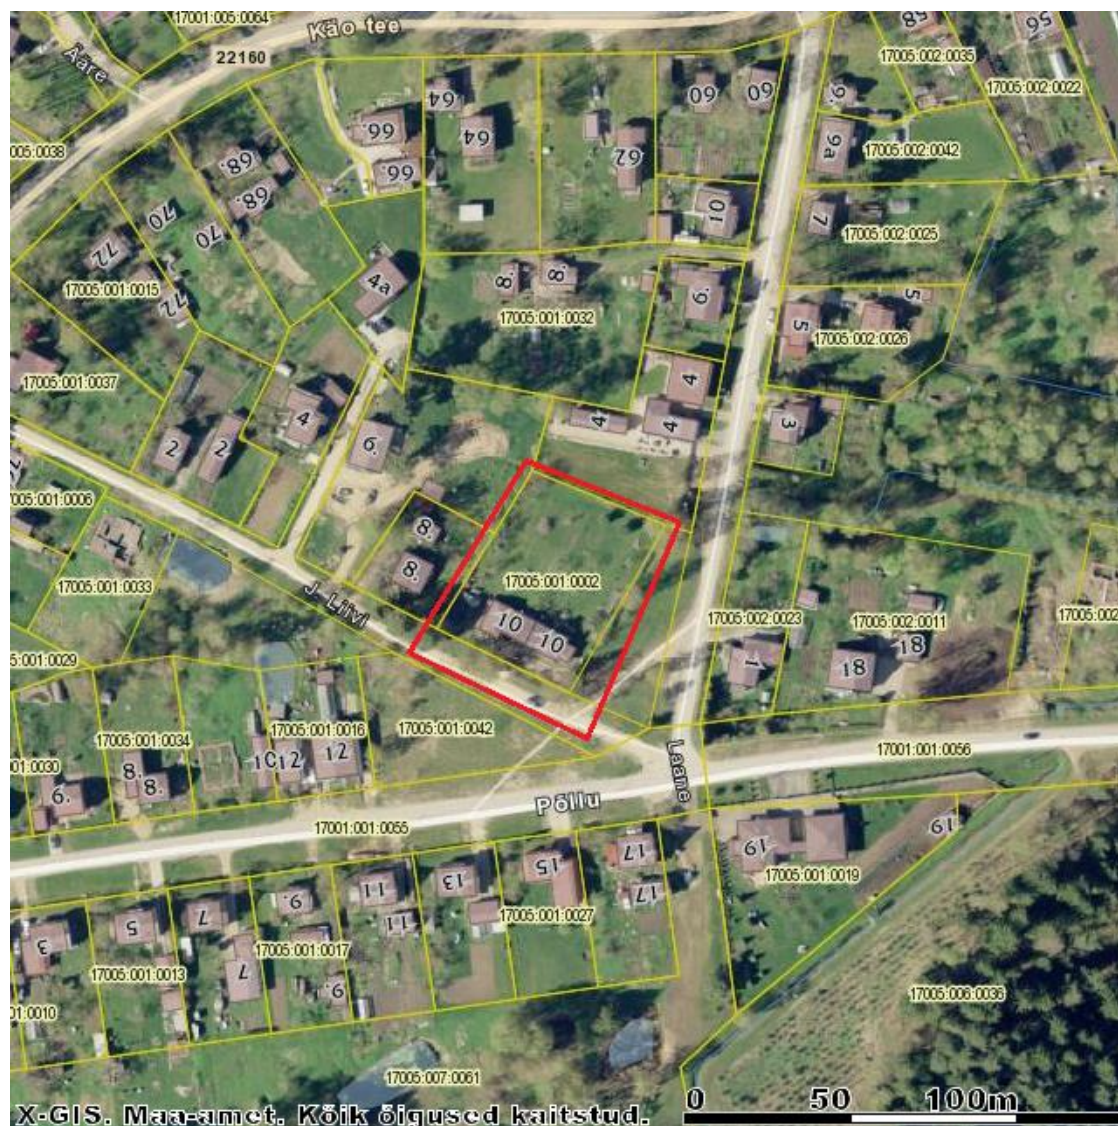

- mõõdistatud maa-ala töömaa piir
- katastriüksuste piirid

30.07.2015

Koostas: Jaanus Palk

MÕÕDISTAMISTÖÖ SELETUSKIRI

Töö nr: GA-29-2015

Objekti asukoht: Tartu maakond, Elva linn, J. Liivi tn 10

Katastritunnus: 17005:001:0002

Töö nimetus: **J. Liivi tn 10 geodeetiline alusplaan**

Töö tellija: Martin Terav

Mõõdistamise aeg: juuli 2015

Töö teostaja: OÜ GEOCENTRUM (MTR EEG000250; 757MA)

Vastutav spetsialist: Jaanus Palk

Lähteandmed ja mõõdistusmetoodika:

Lähtepunktidenä on kasutatud Elva linna kohaliku võrgu I ja II järgu geodeetilisi punkte nr EL04, 329 ja 914.

Geodeetilised mõõdistustööd on teostatud elektrontahhümeetriga TRIMBLE S6.

Koordinaadid L-EST97 süsteemis. Kõrgused BK77 süsteemis.

Varasemad mõõdistustööd:

Vee- ja kanalisatsioonitorustikud on joonisele kantud Elva linna poolt väljastatud varasemate geodeetiliste tööde andmete põhjal (OÜ Reib, TJ-8256T 2009).



Maakütte- ja дренаazitorustike asukohad on orienteeruvad.

Joonestamisel kasutati MicroStation Bentley PowreDraft tarkvara, digitaalne failiformaat *.dgn.

Katastriüksuste piirid on väljastatud Maa-ameti poolt dgn-formaadis.

30.07.2015

Koostas: Jaanus Palk

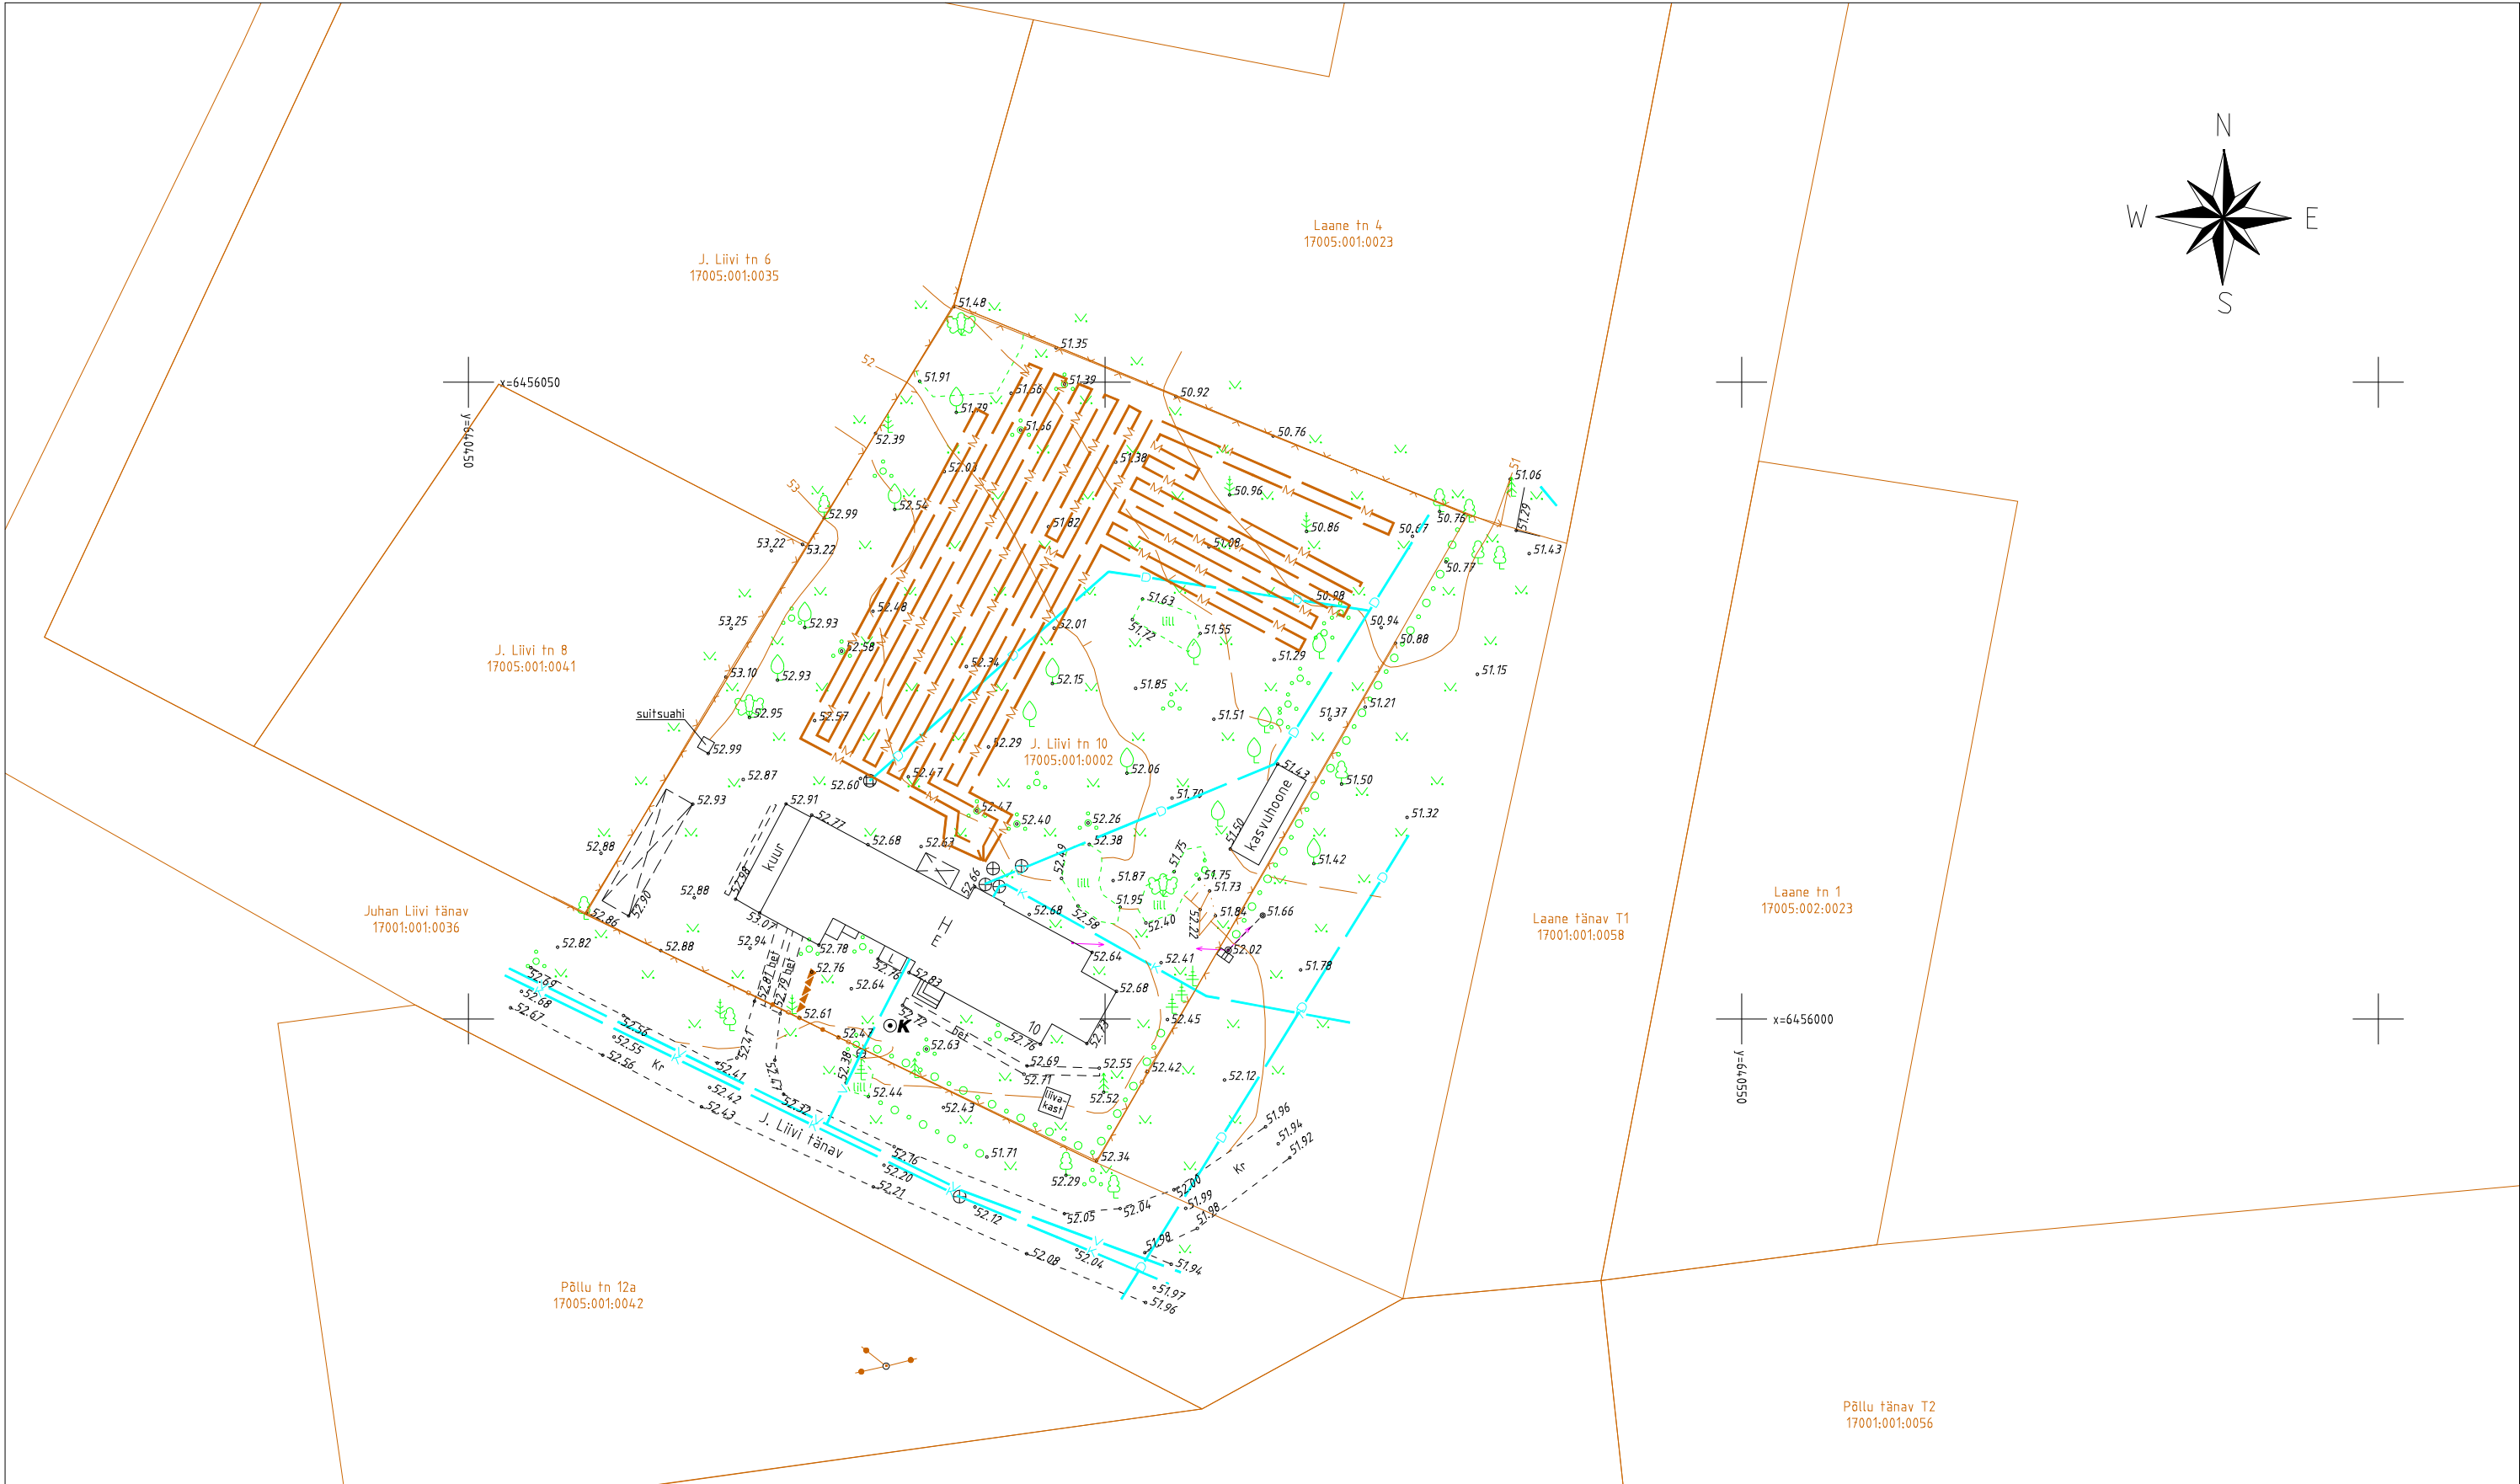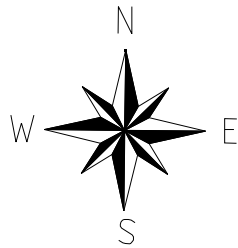

Koordinaadid L-EST97 süsteemis, kõrgused BK77 süsteemis

OÜ GEOCENTRUM Aardla 23e 50110 Tartu Reg.kood 11044182 MTR EEG000250	TÖÖ NR. GA-29-2015	MÕÕTKAVA 1: 500	MÕÕDISTAMISE AEG juuli 2015	LEHT: 1
	ASUKOHT: Tartu maakond, Elva linn, J. Liivi tn 10			LEHTI: 1
Mõõdistas			TÖÖ NIMETUS: J. Liivi tn 10 geodeetiline alusplaan	
Koostas			TÖÖ TELLIIJA:	
Vastutab			Martin Terav	

***TEHNOVÕRKUDE
KOOSKÕLASTUSED-ANDMEVÄLJASTUSED***

1.	OÜ Elektrilevi	Doris Vandel	28.07.2015	4798417369
2.	AS Eesti Telekom	Oleg Kromanov	20.07.2015	IP6375-6288
3.	AS Emajõe Veevõrk	Andres Aruhein	06.08.2015	693

30.07.2015

Koostas: Jaanus Palk