
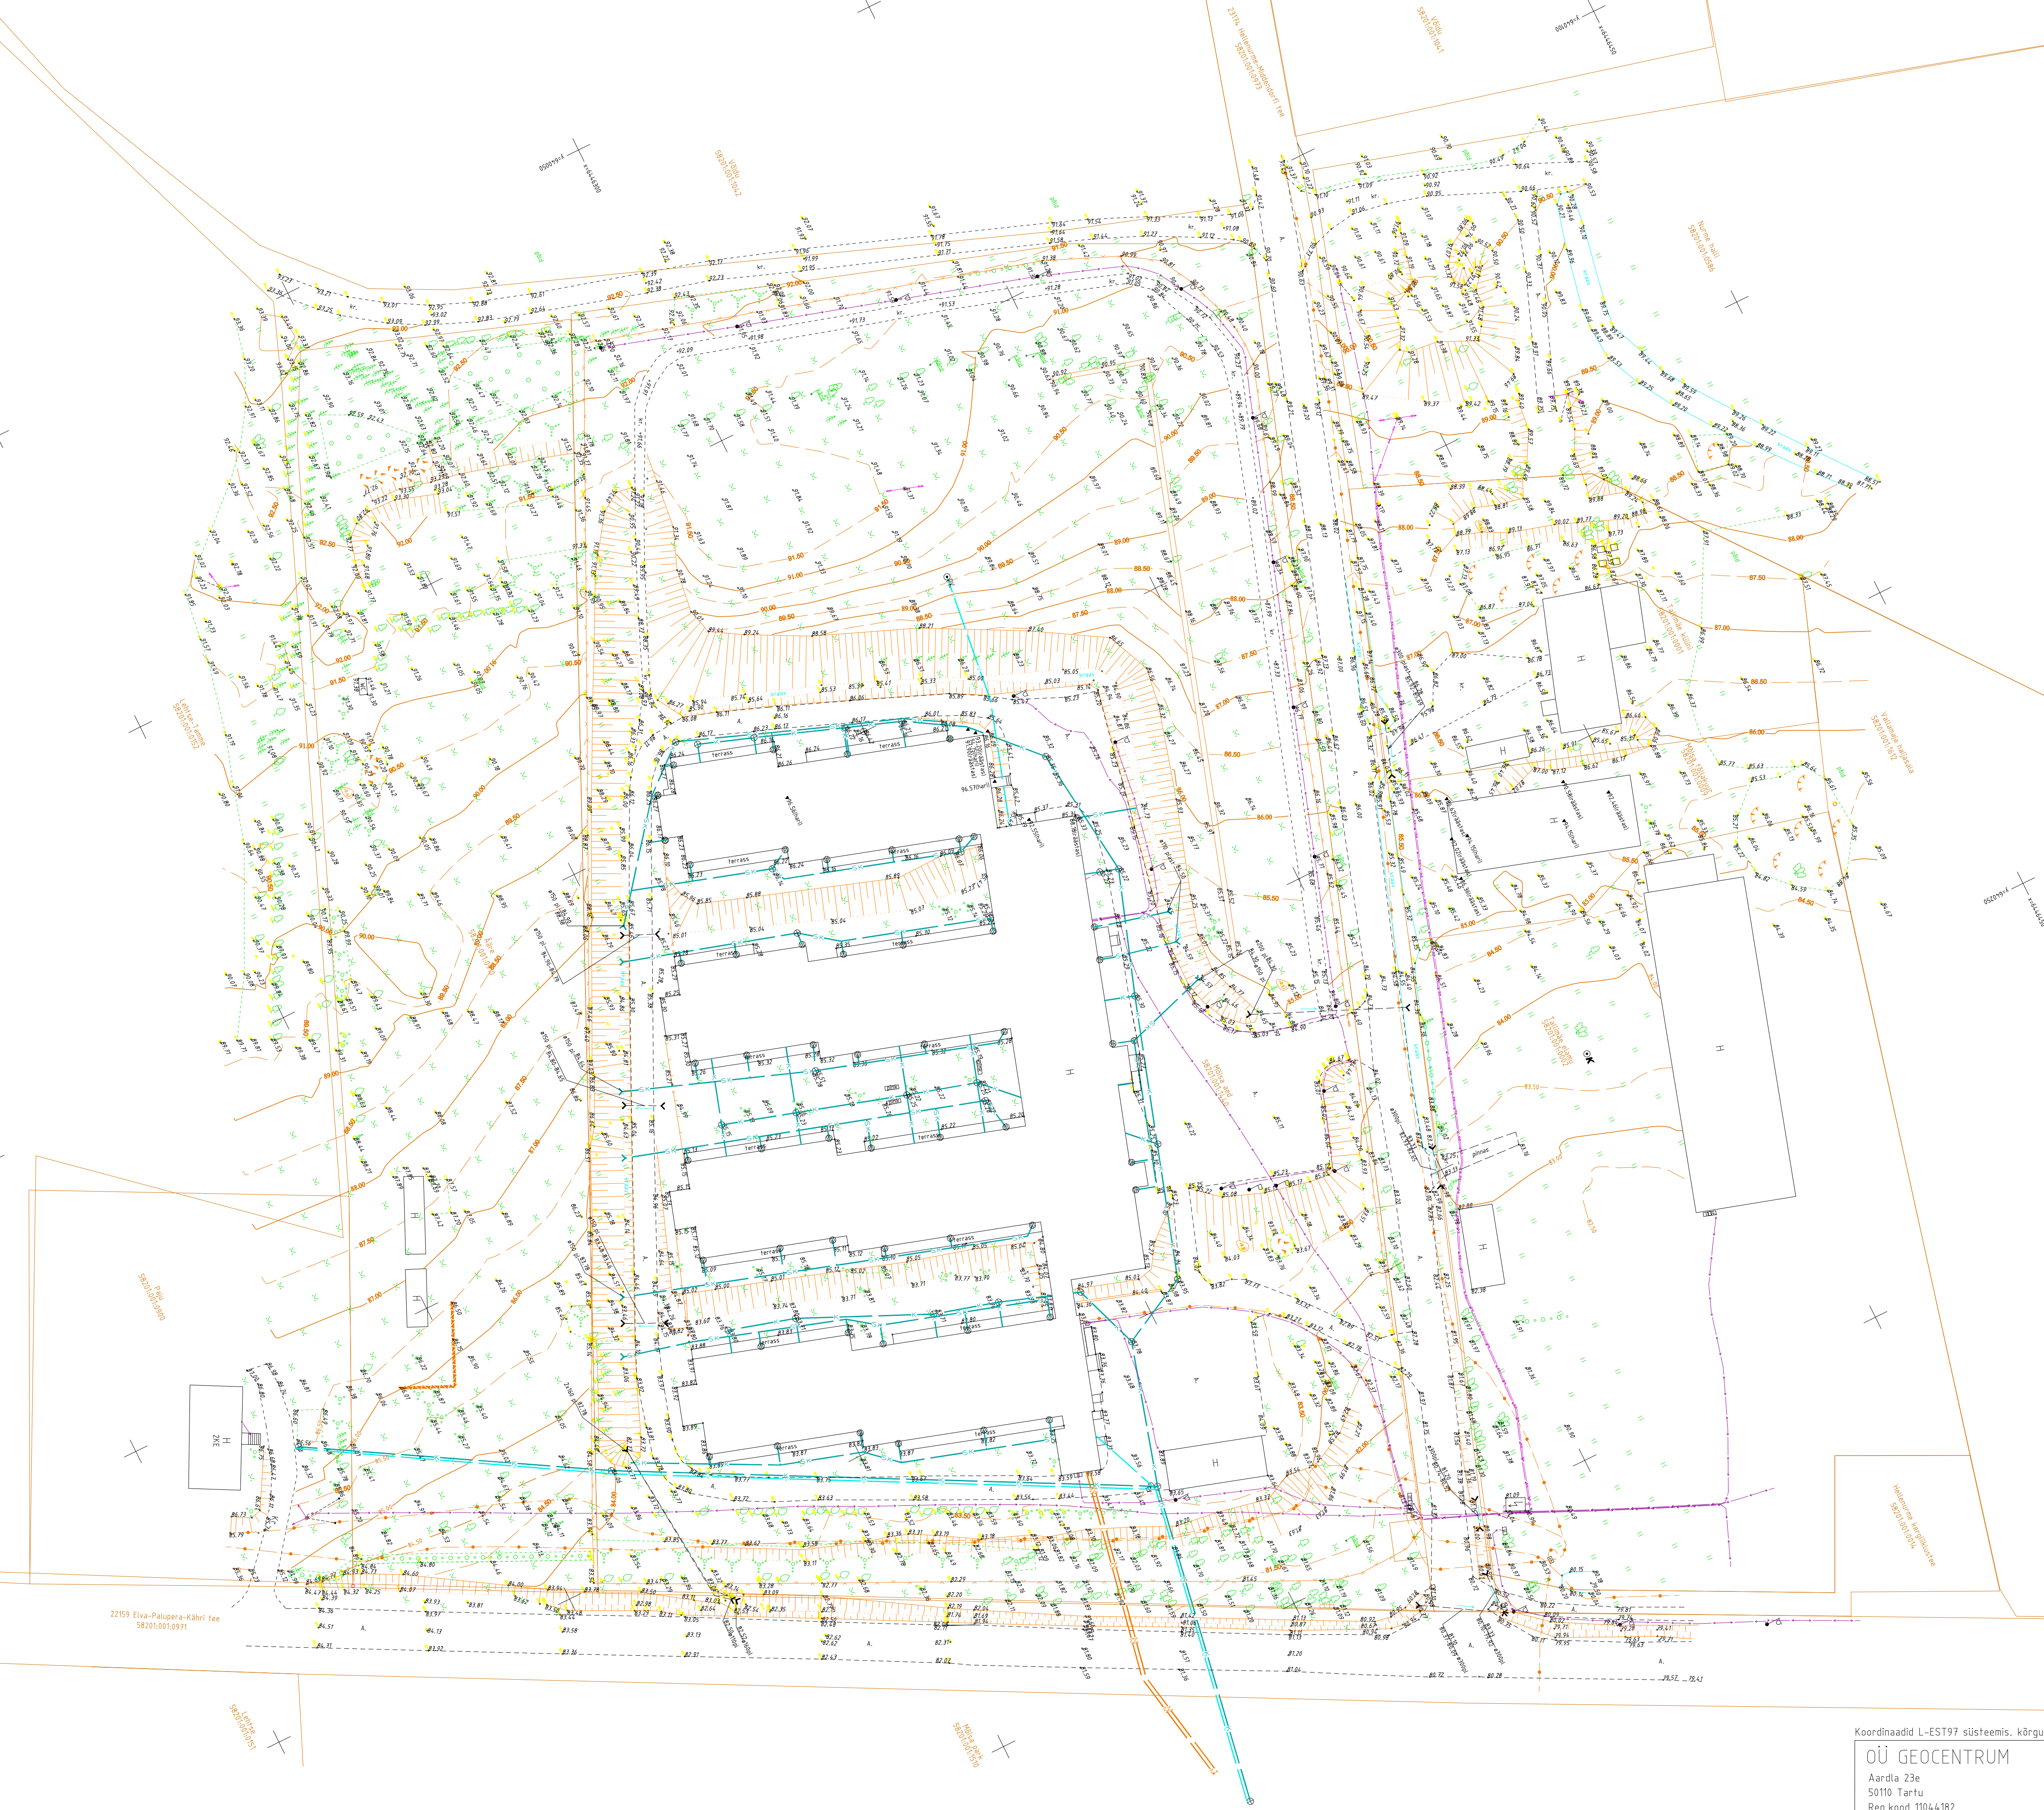


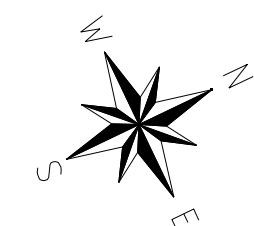

Koordinaadid L-EST197 süsteemis, kõrgused BK77 süsteemis				
ÕÜ GEOCENTRUM		TÖÖ NR. GA-8-2015	MÕÖTKAVA 1: 500	MÕÖDISTAMISE AEG märts-aprill 2015
Aardla 23e 50110 Tartu Reg.kood 11044182 MTR EEG000250		LEHT: 1 LEHTI: 1		
Möödistas		ASUKOHT: Valga maakond, Palupera vald, Hellenurme küla		
Koostas		TÖÖ NIMETUS: Hellenurme hooldekodu ja selle lähimbruse geodeetiline alusplaan		
Vastutab		TÖÖ TELLUJA: Lõuna-Eesti Hooldekeskus AS		