

Elva vald  
Käärdi alevik  
Maisi põik 2

## EHITUSJÄRGNE GEODEETILINE ALUSPLAAN

2020

# SISUKORD

|                        |   |
|------------------------|---|
| 1. Seletuskiri .....   | 1 |
| 2. Maa-ala plaan ..... | 2 |

## SELETUSKIRI

### 1. ÜLDOSA

*Töö nimi:* Maisi põik 2 ehitusjärgne geodeetiline alusplaan

*Objekti asukoht:* Elva vald, Käärdis alevik, Maisi põik 2

*Tellijä:* Almar OÜ

*Töö sisu:* Ehitusjärgse geodeetilise alusplaani koostamine

### 2. GEODEETILINE ALUS

*Koordinaatsüsteem:* L-EST97

*Kõrgussüsteem:* EH2000

*Kasutatud lähtepunktid:* Geosoft OÜ GNSS püsijaamade võrk „Trimble VRS Now“

### 3. VÄLITÖÖD

Välitööd on teostatud 08.10.2020. a. elektrontahhümeetriga Trimble S5 ja GNSS seadmega Trimble R6. Mõõdistusviis kombineeritud.

Mõõdistamise baaspunktid määrati kasutades kahesageduslikku reaajas kinemaatilise (RTK) mõõtmismeetodiga GPS komplekti Trimble R6. Baaspunkti rajamise täpsuseks oli plaaniliselt (X,Y) ±8 mm ja kõrguslikult (h) ±15 mm riikliku mõõdistusvõrgu suhtes.

Kokku mõõdistati maa-ala suurusega 2 200 m<sup>2</sup>.

### 4. KAMERAALTÖÖD

Katastriüksuste piirid on seisuga oktoober 2020. a.


Maa-ala plaan on koostatud programmiga Bentley PowerSurvey V8i. Töö lõppvormistus on esitatud tellijale dgn, pdf ja dwg formaadis ning Tartu Geoarhiivi dgn formaadis.

Aruanne on koostatud digitaalses vormingus (.pdf) ja esitatud Tartu Geoarhiivi.

Töös kasutatud lähteandmeid hoitakse Geodeesia OÜ-s.

November 2020

Koostas: ..... /K. Kõre/

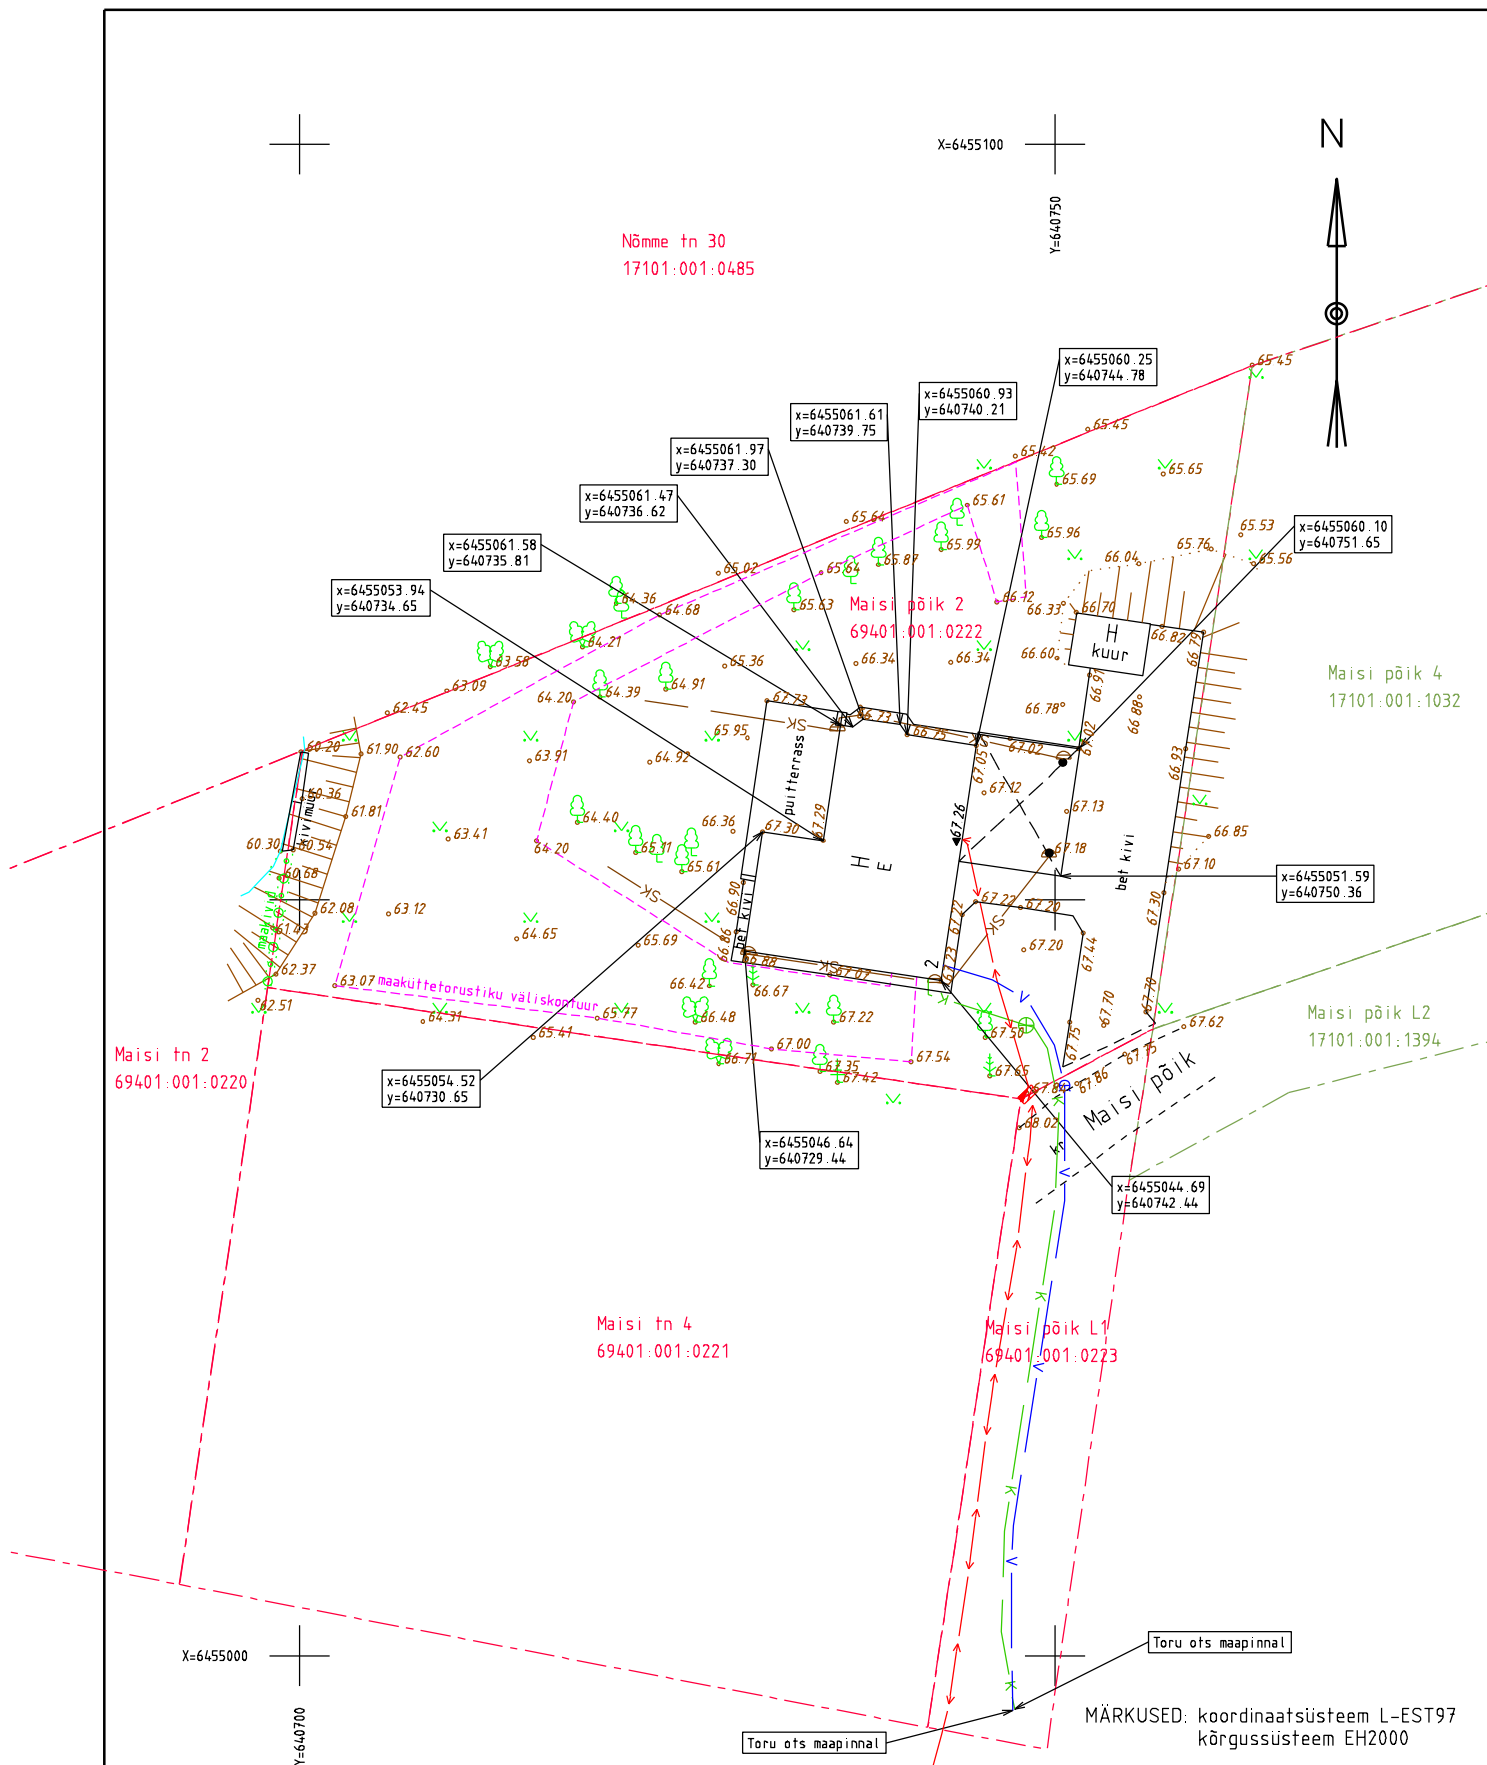

GEODEESIA OÜ

TEGURI 37B

50107 TARTU

GSM: +372 5340 6888

WWW.GEODEESIAOUEE

Geodeetilise mõõdistamise litsents nr 606 MA

MTR reg nr EEG000078



**GEODEESIAOÜ**

Töö nimetus:

**Maisi põik 2 ehitusjärgne geodeetiline  
alusplaan**

Objekti asukoht:

**Elva vald, Käärdi alevik, Maisi põik 2**

Pr. juht

K.Kõre

Joonise nimetus:

**Maa-ala plaan**

Tellijä:

**OÜ Almar**

Kuupäev

09.11.2020

Töö nr

GE-2445

Leht

1/1

M 1:500

MÄRKUSED: koordinaatsüsteem L-EST97  
kõrgussüsteem EH2000