

ELVA VALD, TEILMA KÜLA, ÜLEJÕE KÜ.

GEODEETILINE ALUSPLAAN

2018

SISUKORD

1. Seletuskiri	1
2. Maa-ala plaan	2

SELETUSKIRI

1. ÜLDOSA

Töö nimi: Ülejõe kü ehitusjärgne geodeetiline alusplaan

Objekti asukoht: Elva vald, Teilma küla, Ülejõe kü

Tellijä: eraisik

Töö sisu: maa-ala plaani koostamine

2. GEODEETILINE ALUS

Koordinaatsüsteem: L-EST97

Kõrgussüsteem: EH2000

Kasutatud lähtepunktid: Geosoft OÜ GNSS püsijaamade võrk „Trimble VRS Now“

3. VÄLITÖÖD

Välitööd on teostatud 10.08.2018. a. elektrontahhümeetriga Trimble S6. Mõõdistusviis tahhümeetriline.

Mõõdistamise baaspunktid määrati kasutades kahesageduslikku reaalaajas kinemaatilise (RTK) mõõtmismeetodiga GPS komplekti Spectra Precision EPOCH 50. Baaspunkti rajamise täpsuseks oli plaaniliselt (X,Y) ± 1 cm ja kõrguslikult (h) ± 3 cm riikliku mõõdistusvõrgu suhtes.

4. KAMERAALTÖÖD


Geodeetiline alusplaan on koostatud programmiga Bentley PowerSurvey V8i. Töö lõppvormistus on esitatud tellijale dgn ja pdf formaatides.

Aruanne on koostatud digitaalses vormingus (.pdf) ja esitatud Tartu Geoarhiivi.

Töös kasutatud lähteandmeid hoitakse Geodeesia OÜ-s.

August 2018

Koostas: /U.Somelar/

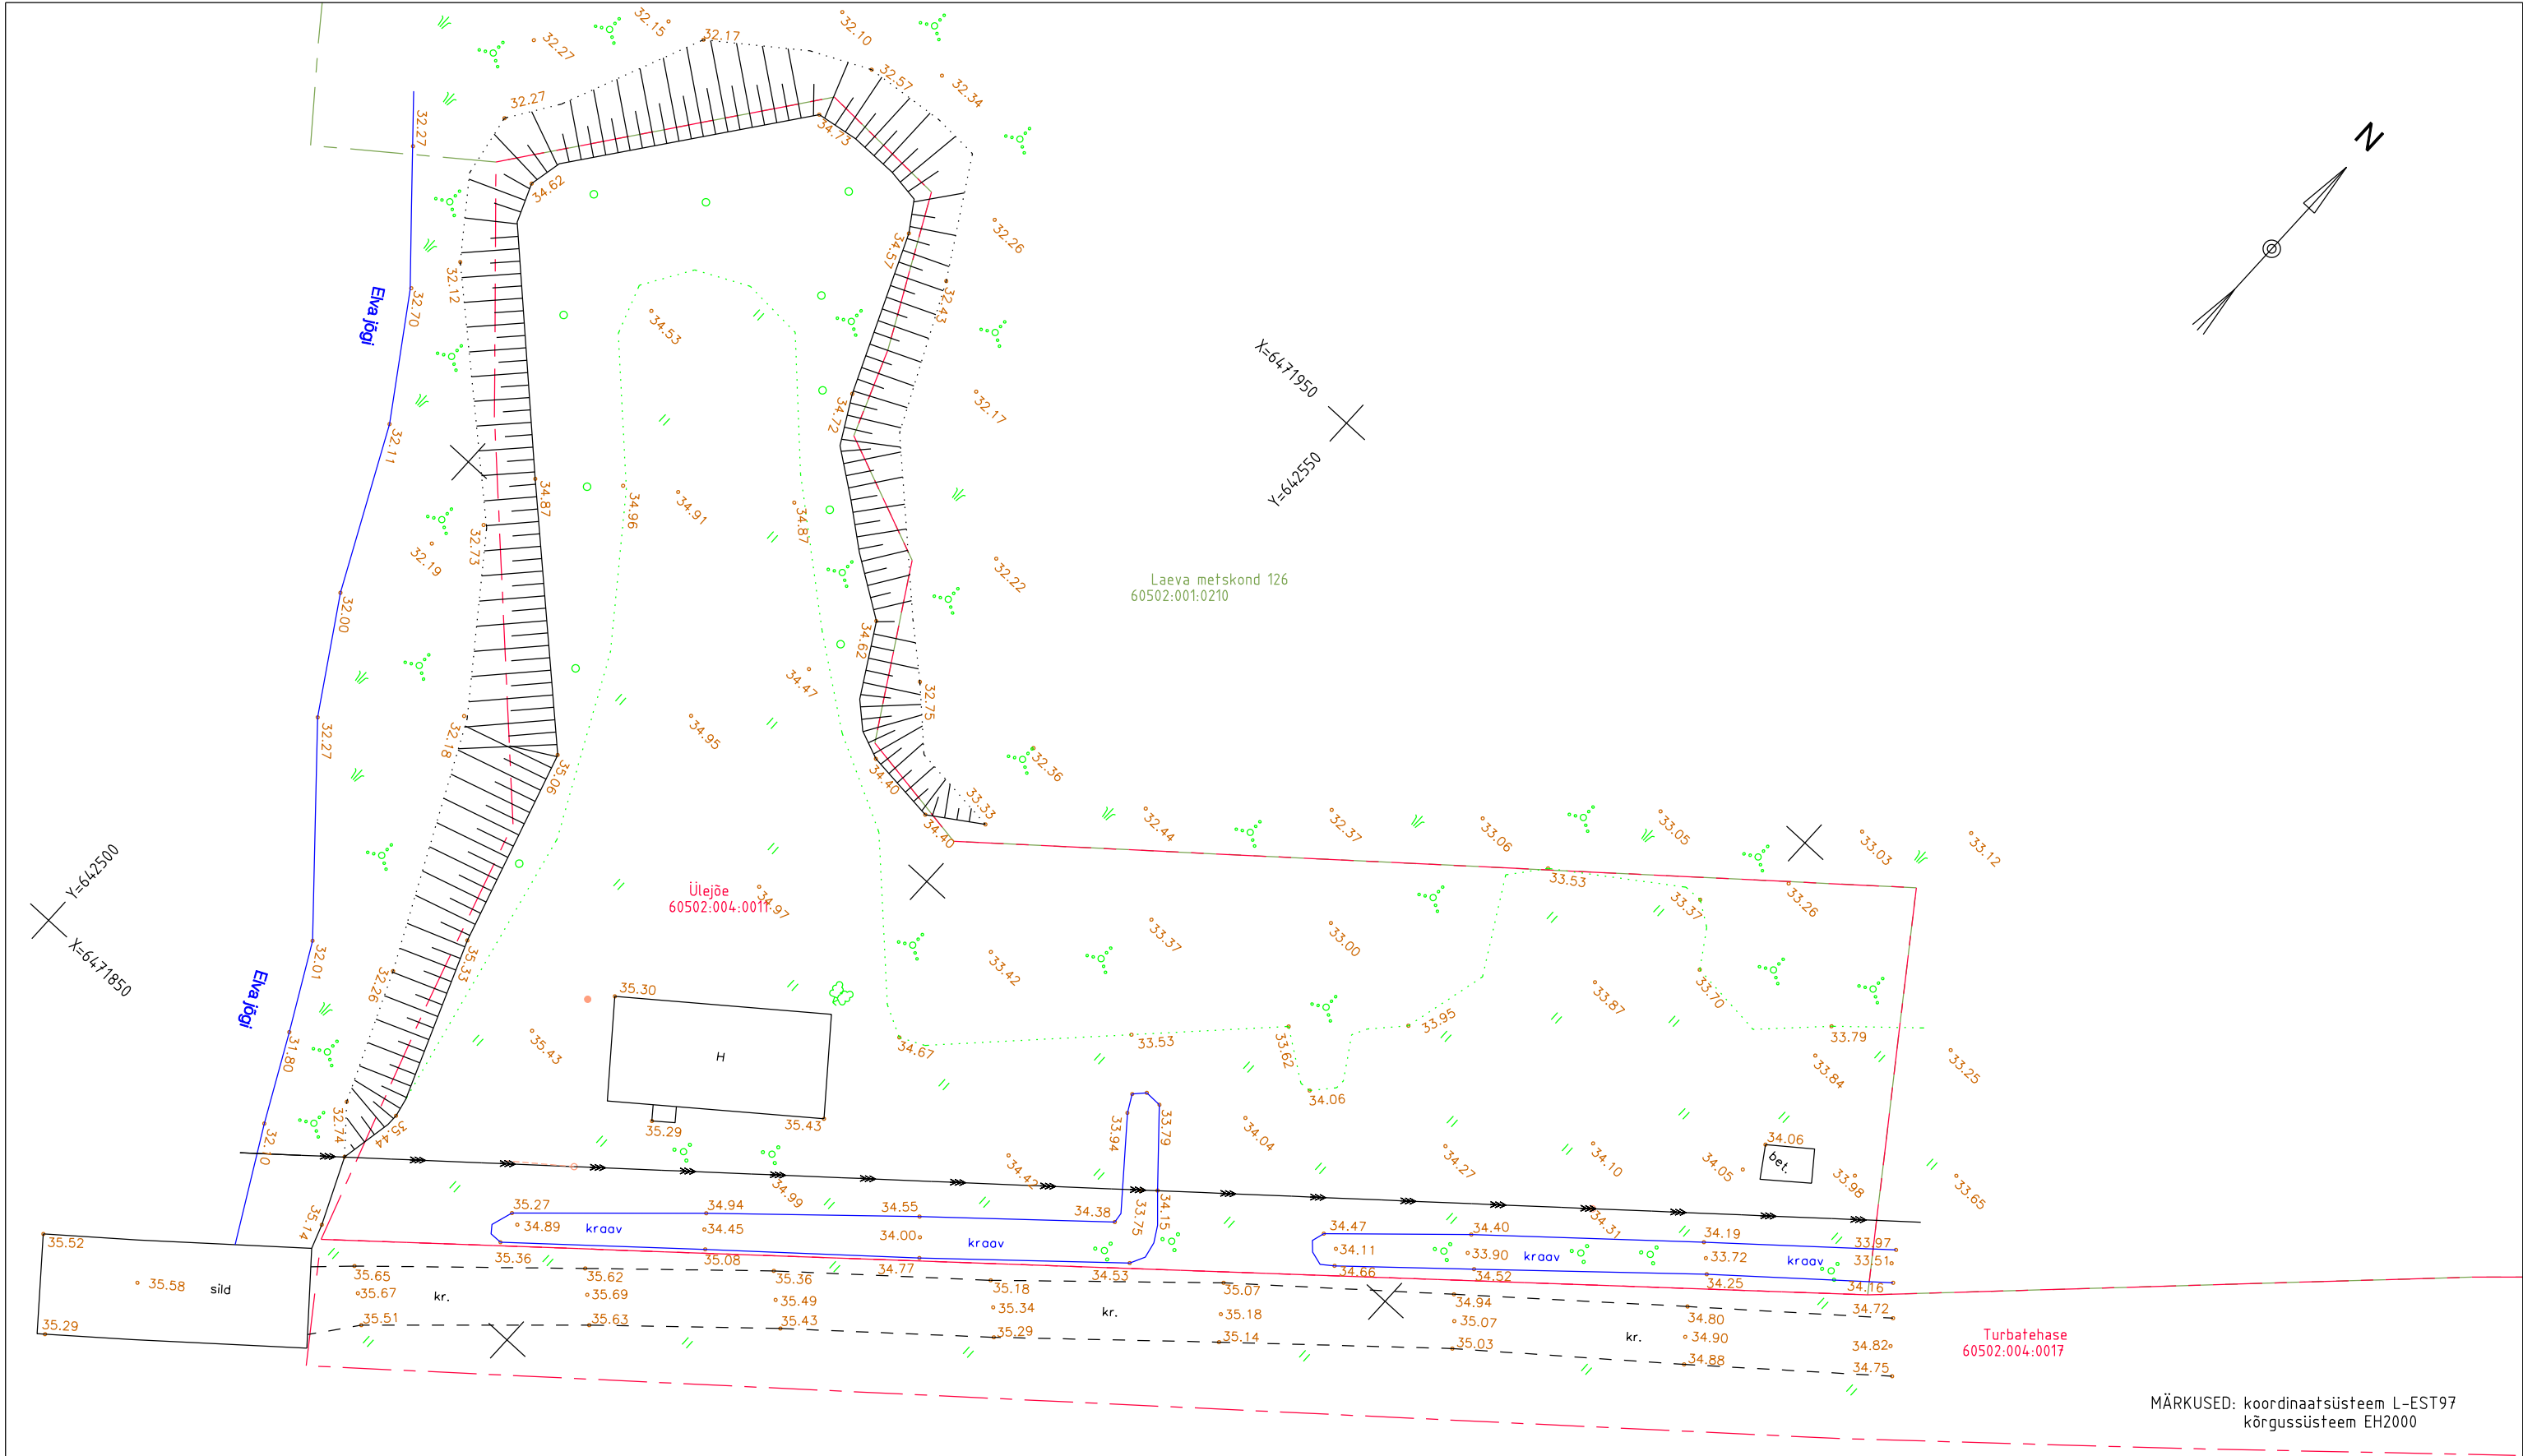

MÄRKUSED: koordinaatsüsteem L-EST97
kõrgussüsteem EH2000

GEODEESIA OÜ TEGURI 37B 50107 TARTU GSM: +372 5340 6888 WWW.GEODEESIAOU.EE			Töö nimetus: Ülejõe kü. geodeetiline alusplaan						
Geodeetilise mõõdistamise litsents nr 606 MA MTR reg nr EEG000078			Objekti asukoht: Elva vald, Teilma küla, Ülejõe kü						
Pr. juht	U.Somelar		Joonise nimetus: Maa-ala plaan						
			Tellija: eraisik						
			Kuupäev	10.08.2018	Töö nr	GE-1432	Leht	1/1	M 1:500