

Elva vald
Annikoru küla
Kultuuri

GEODEETILINE ALUSPLAAN

2021

SISUKORD

1. Seletuskiri	1
2. Maa-ala plaan	2

SELETUSKIRI

1. ÜLDOSA

Töö nimi: Kultuuri KÜ osaline geodeetiline alusplaan

Objekti asukoht: Elva vald, Annikoru küla, Kultuuri

Tellijä: CEC OÜ

Töö sisu: Geodeetilise alusplaani koostamine

2. GEODEETILINE ALUS

Koordinaatsüsteem: L-EST97

Kõrgussüsteem: EH2000

Kasutatud lähtepunktid: Geosoft OÜ GNSS püsijaamade võrk „Trimble VRS Now“

3. VÄLITÖÖD

Välitööd on teostatud 20.01.2021. a. elektrontahhümeetriga Trimble S5. Mõõdistusviis tahhümeetriline.

Mõõdistamise baaspunktid määrati kasutades kahesageduslikku reaajas kinemaatilise (RTK) mõõtmismeetodiga GPS komplekti Trimble R6. Baaspunkti rajamise täpsuseks oli plaaniliselt (X,Y) ± 8 mm ja kõrguslikult (h) ± 15 mm riikliku mõõdistusvõrgu suhtes.

Kokku mõõdistati maa-ala suurusega 3 000 m².

4. KAMERAALTÖÖD

Katastriüksuste piirid on seisuga jaanuar 2021. a.


Maa-ala plaan on koostatud programmiga Bentley PowerSurvey V8i. Töö lõppvormistus on esitatud tellijale dgn, pdf ja dwg formaadis ning Elva Geoportaali dgn formaadis.

Aruanne on koostatud digitaalses vormingus (.pdf) ja esitatud Elva Geoportaali.

Töös kasutatud lähteandmeid hoitakse Geodeesia OÜ-s.

Jaanuar 2021

Koostas: /K. Kõre/

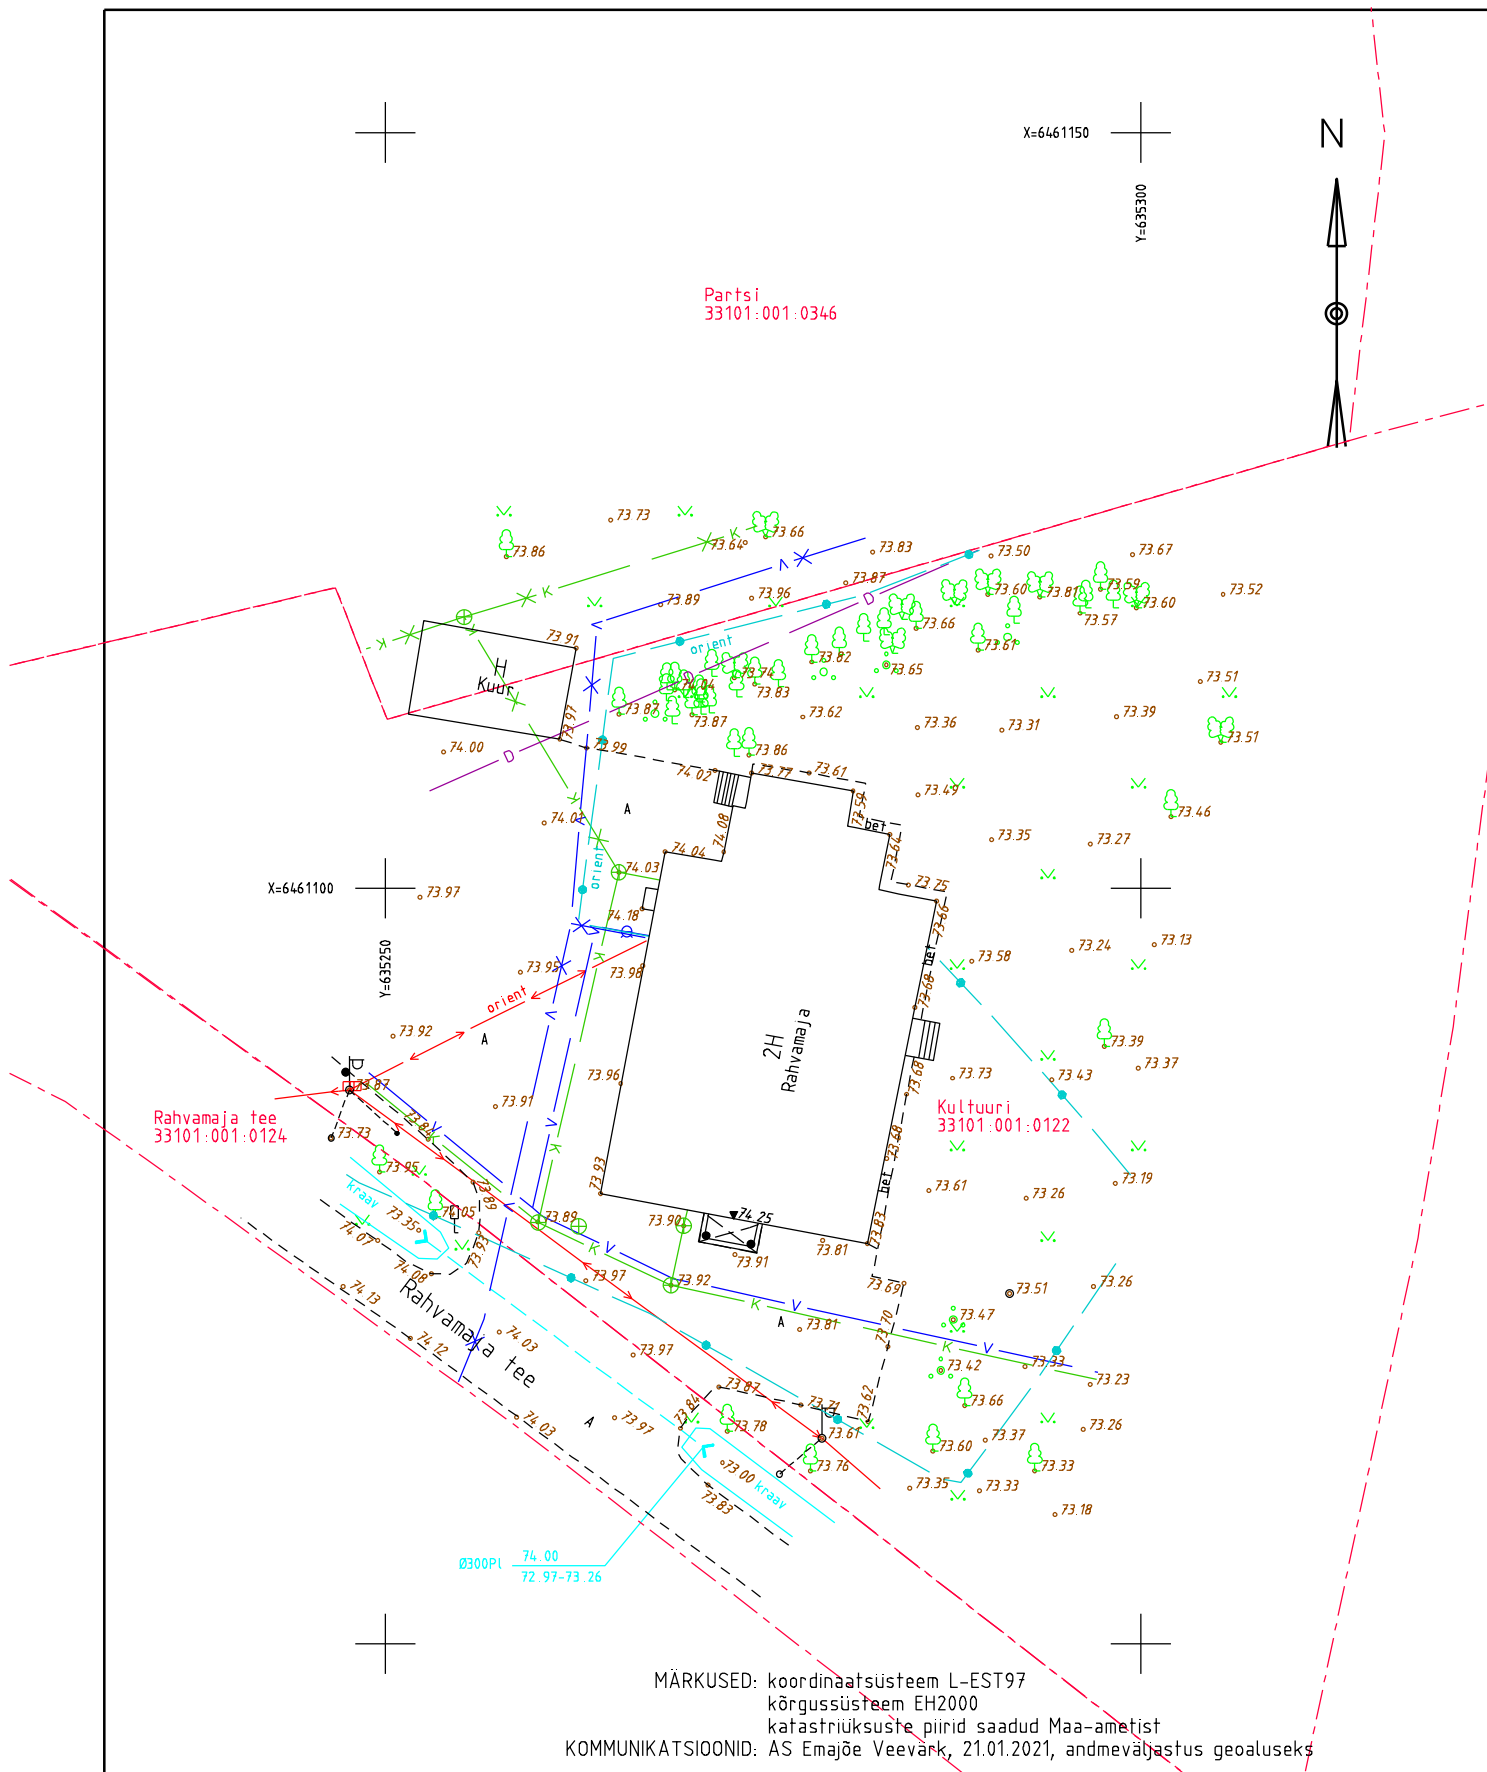

GEODEESIA OÜ

TEGURI 37B

50107 TARTU

GSM: +372 5340 6888

WWW.GEODEESIAOÜ.EE

Geodeetilise mõõdistamise litsents nr 606 MA

MTR reg nr EEG000078



GEODEESIAOÜ

Töö nimetus:

Kultuuri KÜ osaline geodeetiline alusplaan

Objekti asukoht:

Elva vald, Annikoru küla, Kultuuri

Joonise nimetus:

Maa-ala plaan

Tellija:

CEC OÜ

Pr. juht

K.Kõre

Kuupäev

25.01.2021

Töö nr

GE-2560

Leht

1/1

M 1:500