
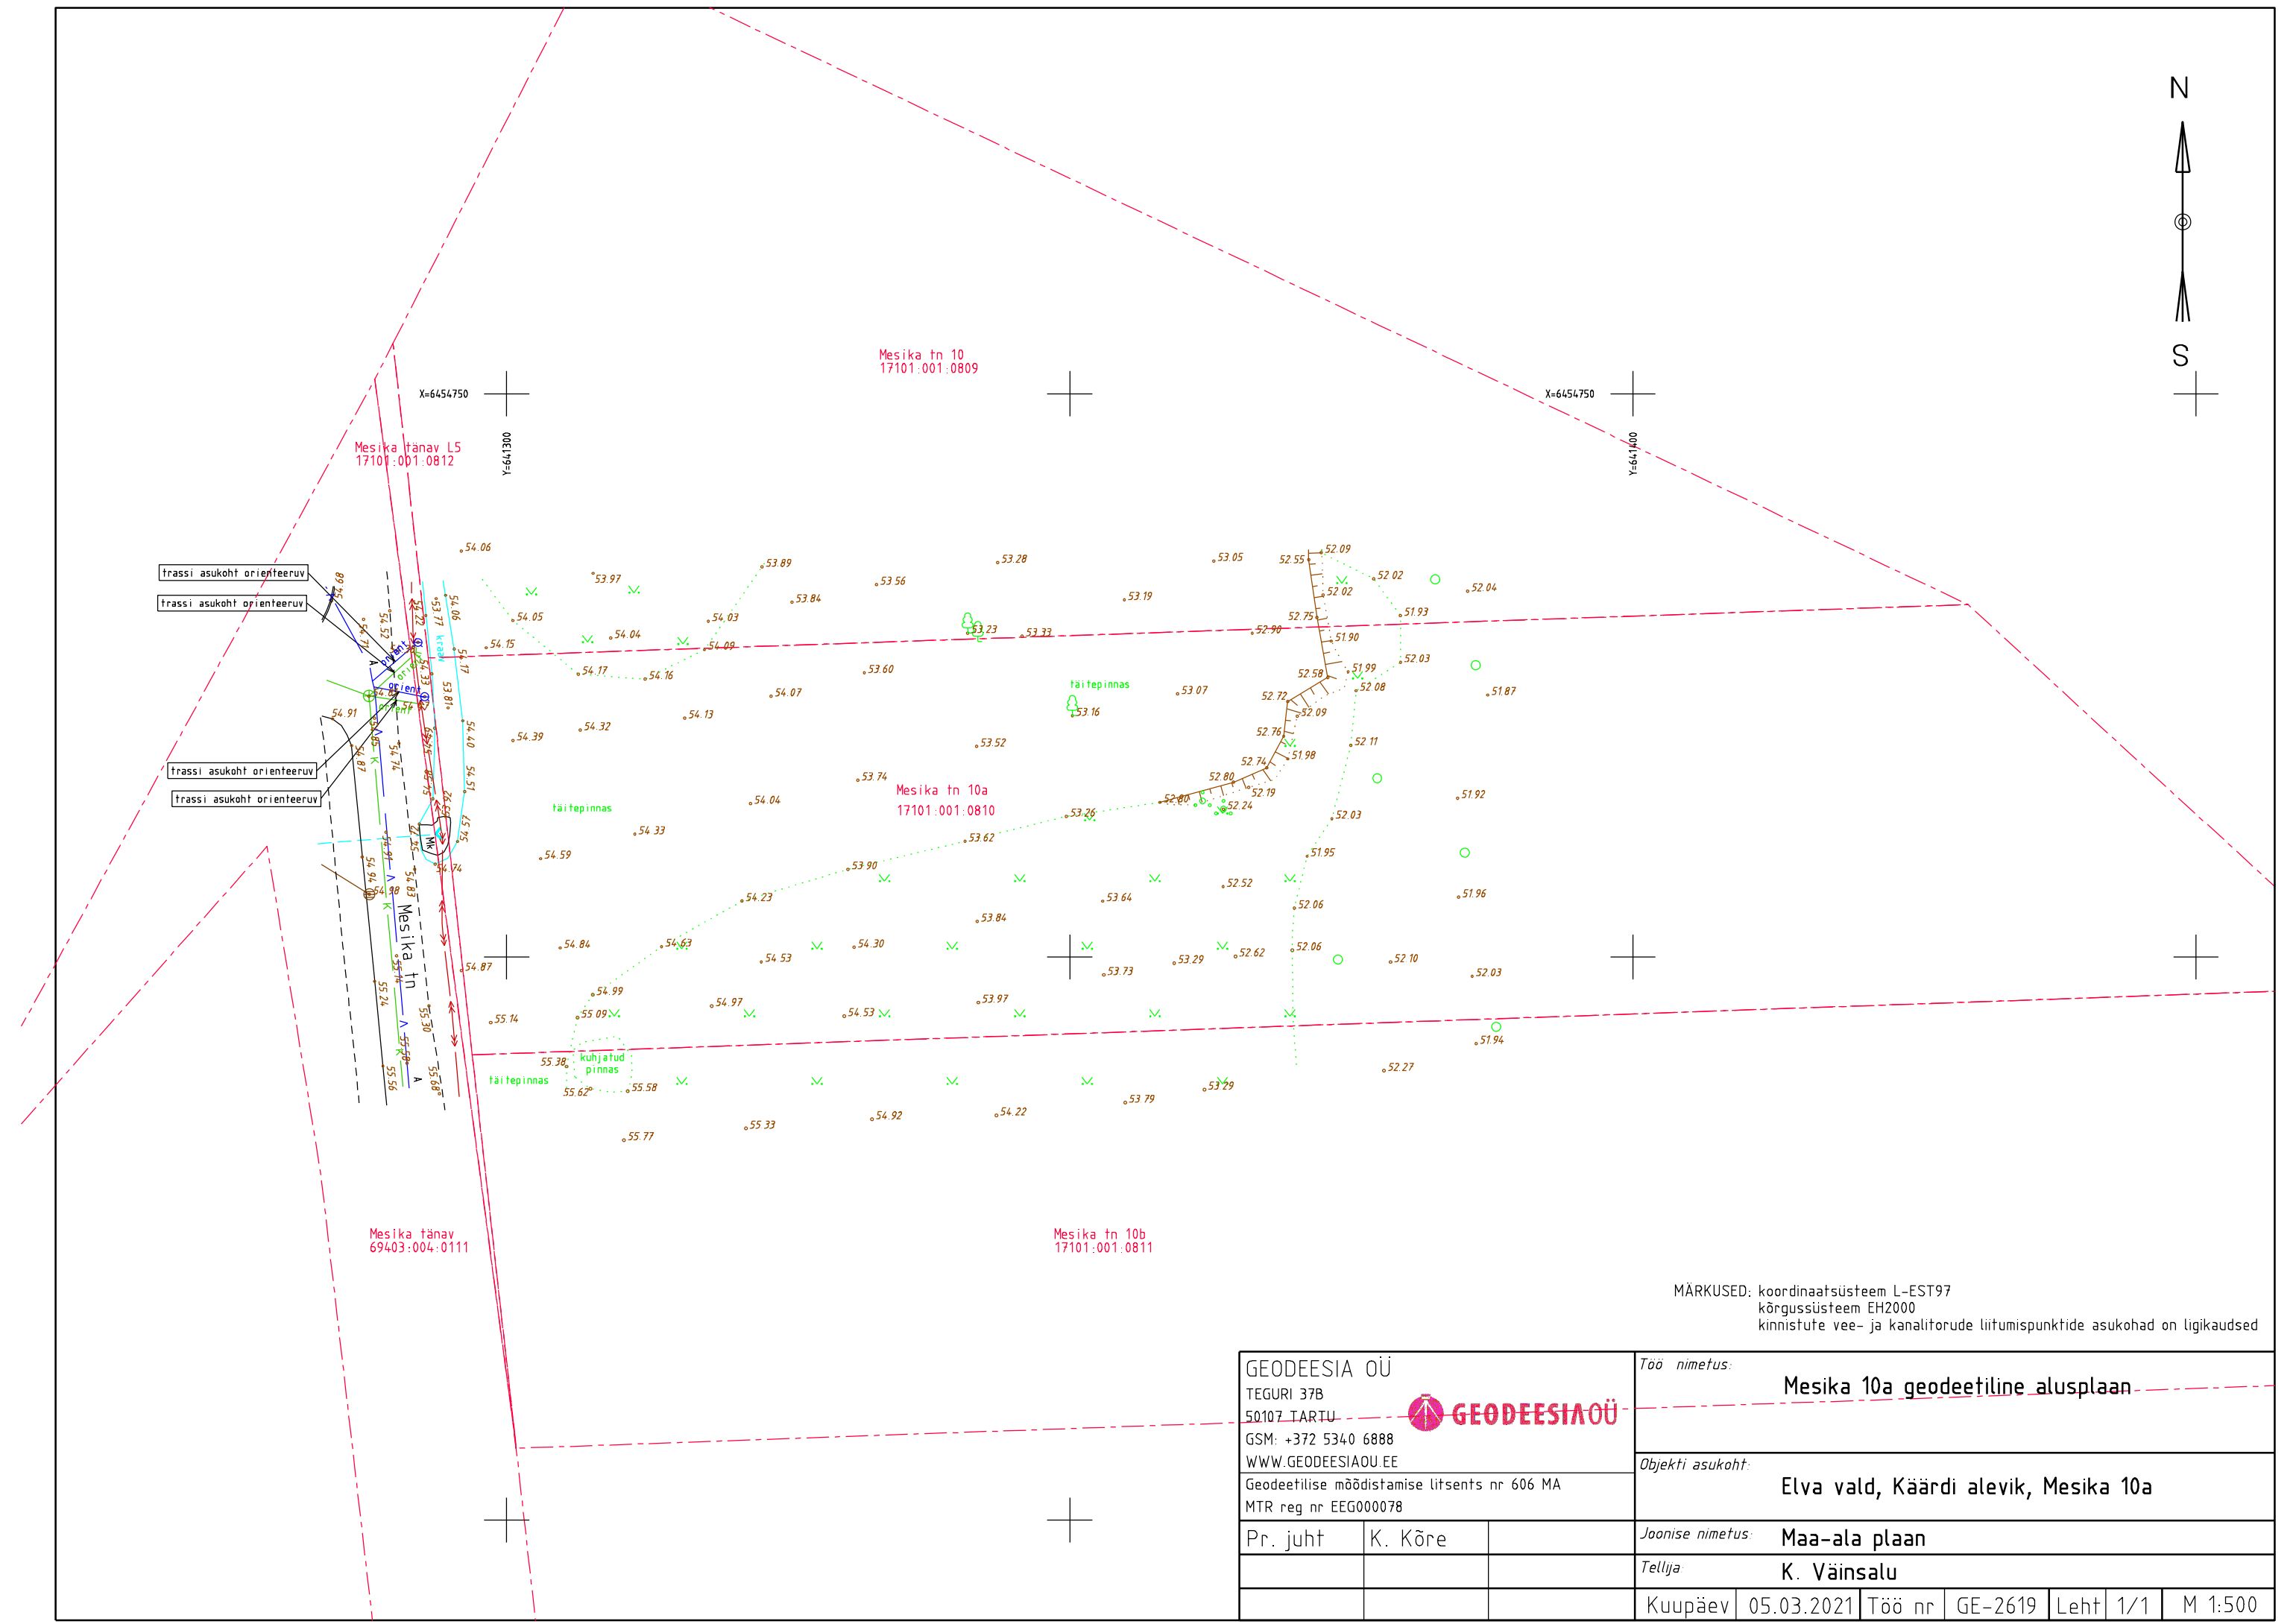


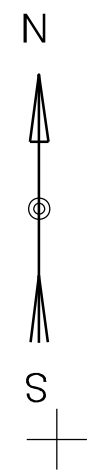

MÄRKUSED: koordinaatsüsteem L-EST97
kõrgussüsteem EH2000
kinnistute vee- ja kanalitorude liitumispunktide asukohad on ligikaudsed

GEODEESIA OÜ TEGURI 37B 50107 IARTU GSM: +372 5340 6888 WWW.GEODEESIAOU.EE Geodeetilise mõõdistamise litsents nr 606 MA MTR reg nr EEG000078			Töö nimetus: Mesika 10a geodeetiline alusplaan		
			Objekti asukoht: Elva vald, Käärdi alevik, Mesika 10a		
Pr. juht	K. Kõre		Joonise nimetus: Maa-ala plaan		
			Telli K. Väinsalu		
			Kuupäev	05.03.2021	Töö nr
			GE-2619	Leht	1/1
			M	1:500	