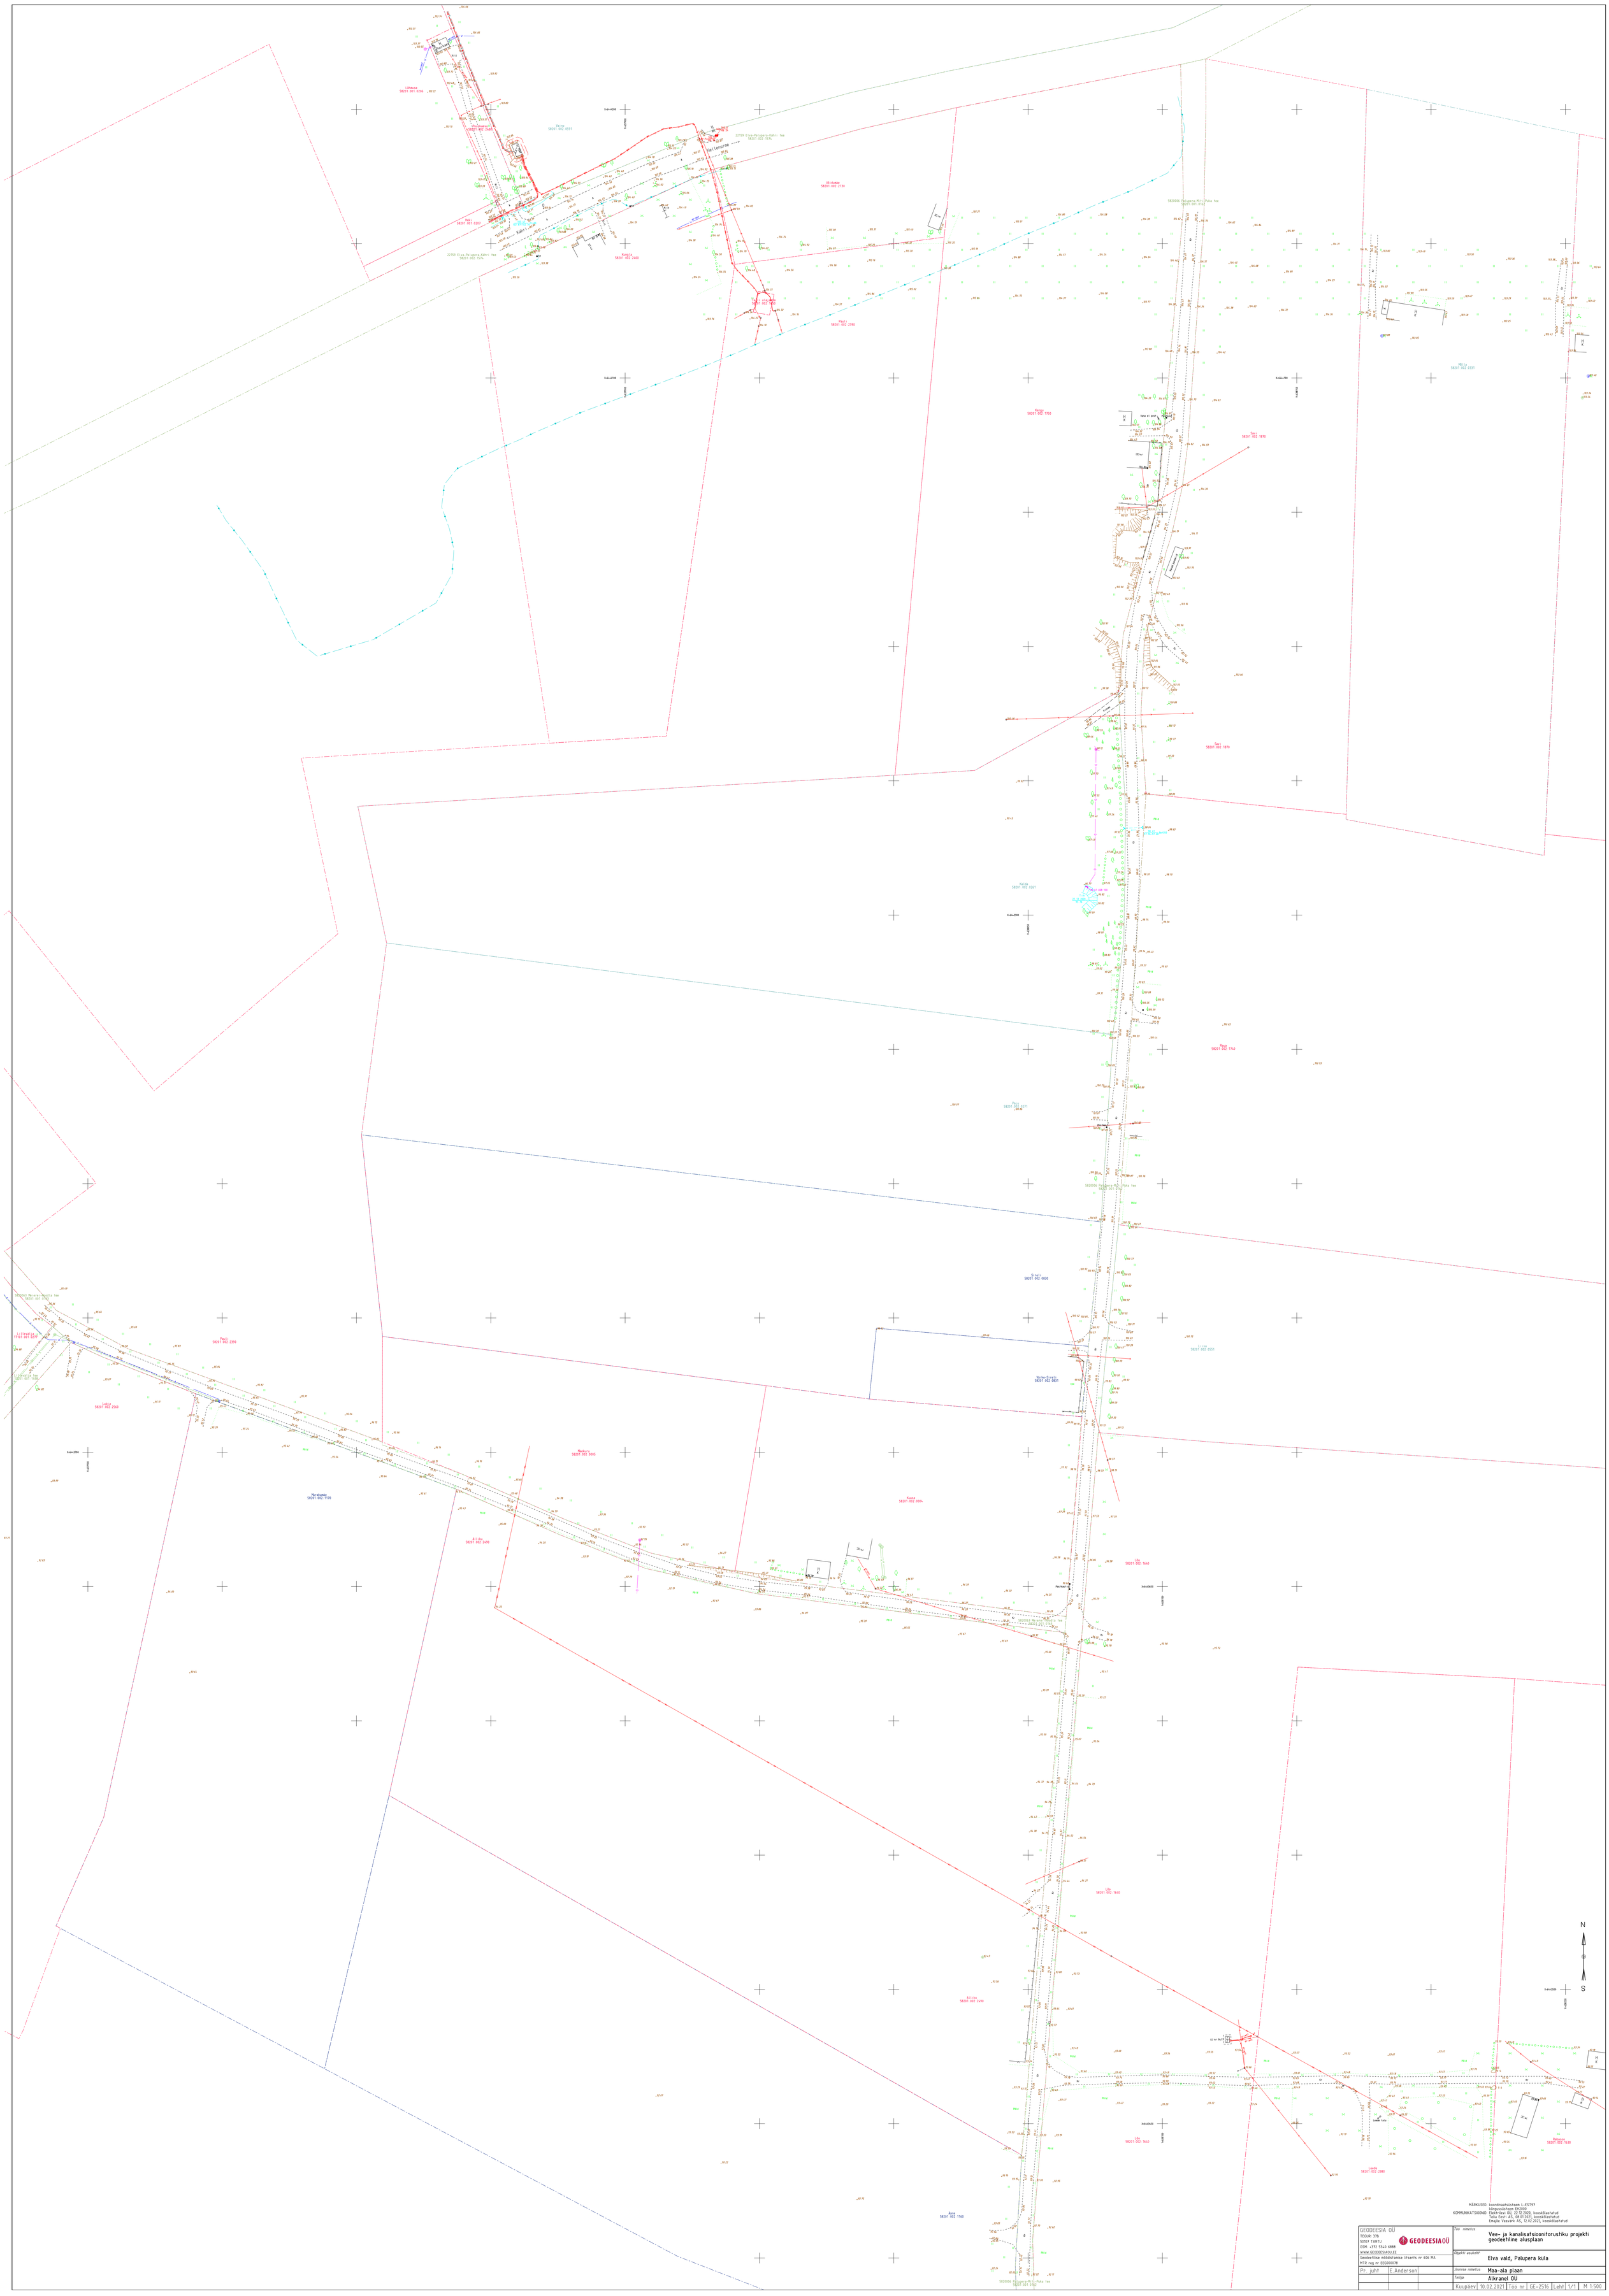

MÄRKUSED: koordinaatsüsteem L-EST97
kõrgussüsteem EH2000
KOMMUNIKATSIOONID: Elektrilevi OÜ, 22.12.2020, kooskõlastatud
Telia Eesti AS, 08.01.2021, kooskõlastatud
Emajõe Veevärk AS, 12.02.2021, kooskõlastatud

GEODEESIA OÜ TEGURI 31B 50107 TARTU GSM: +372 5340 6888 WWW.GEODEESIAOU.EE Geodeetilise mõõdistamise litsents nr 606 MA MTR reg nr EEG000078	GEODEESIA OÜ	Töö nimetus: Vee- ja kanalisatsioonitorustiku projekti geodeetiline alusplaan
		Objekti asukoht: Elva vald, Palupera küla
Pr. juht: E.Anderson		Joonise nimetus: Maa-ala plaan
		Tellija: Alkranel OÜ
		Kuupäev: 10.02.2021 · Töö nr: GE-2516 · Leht: 1/1 · M 1:500