


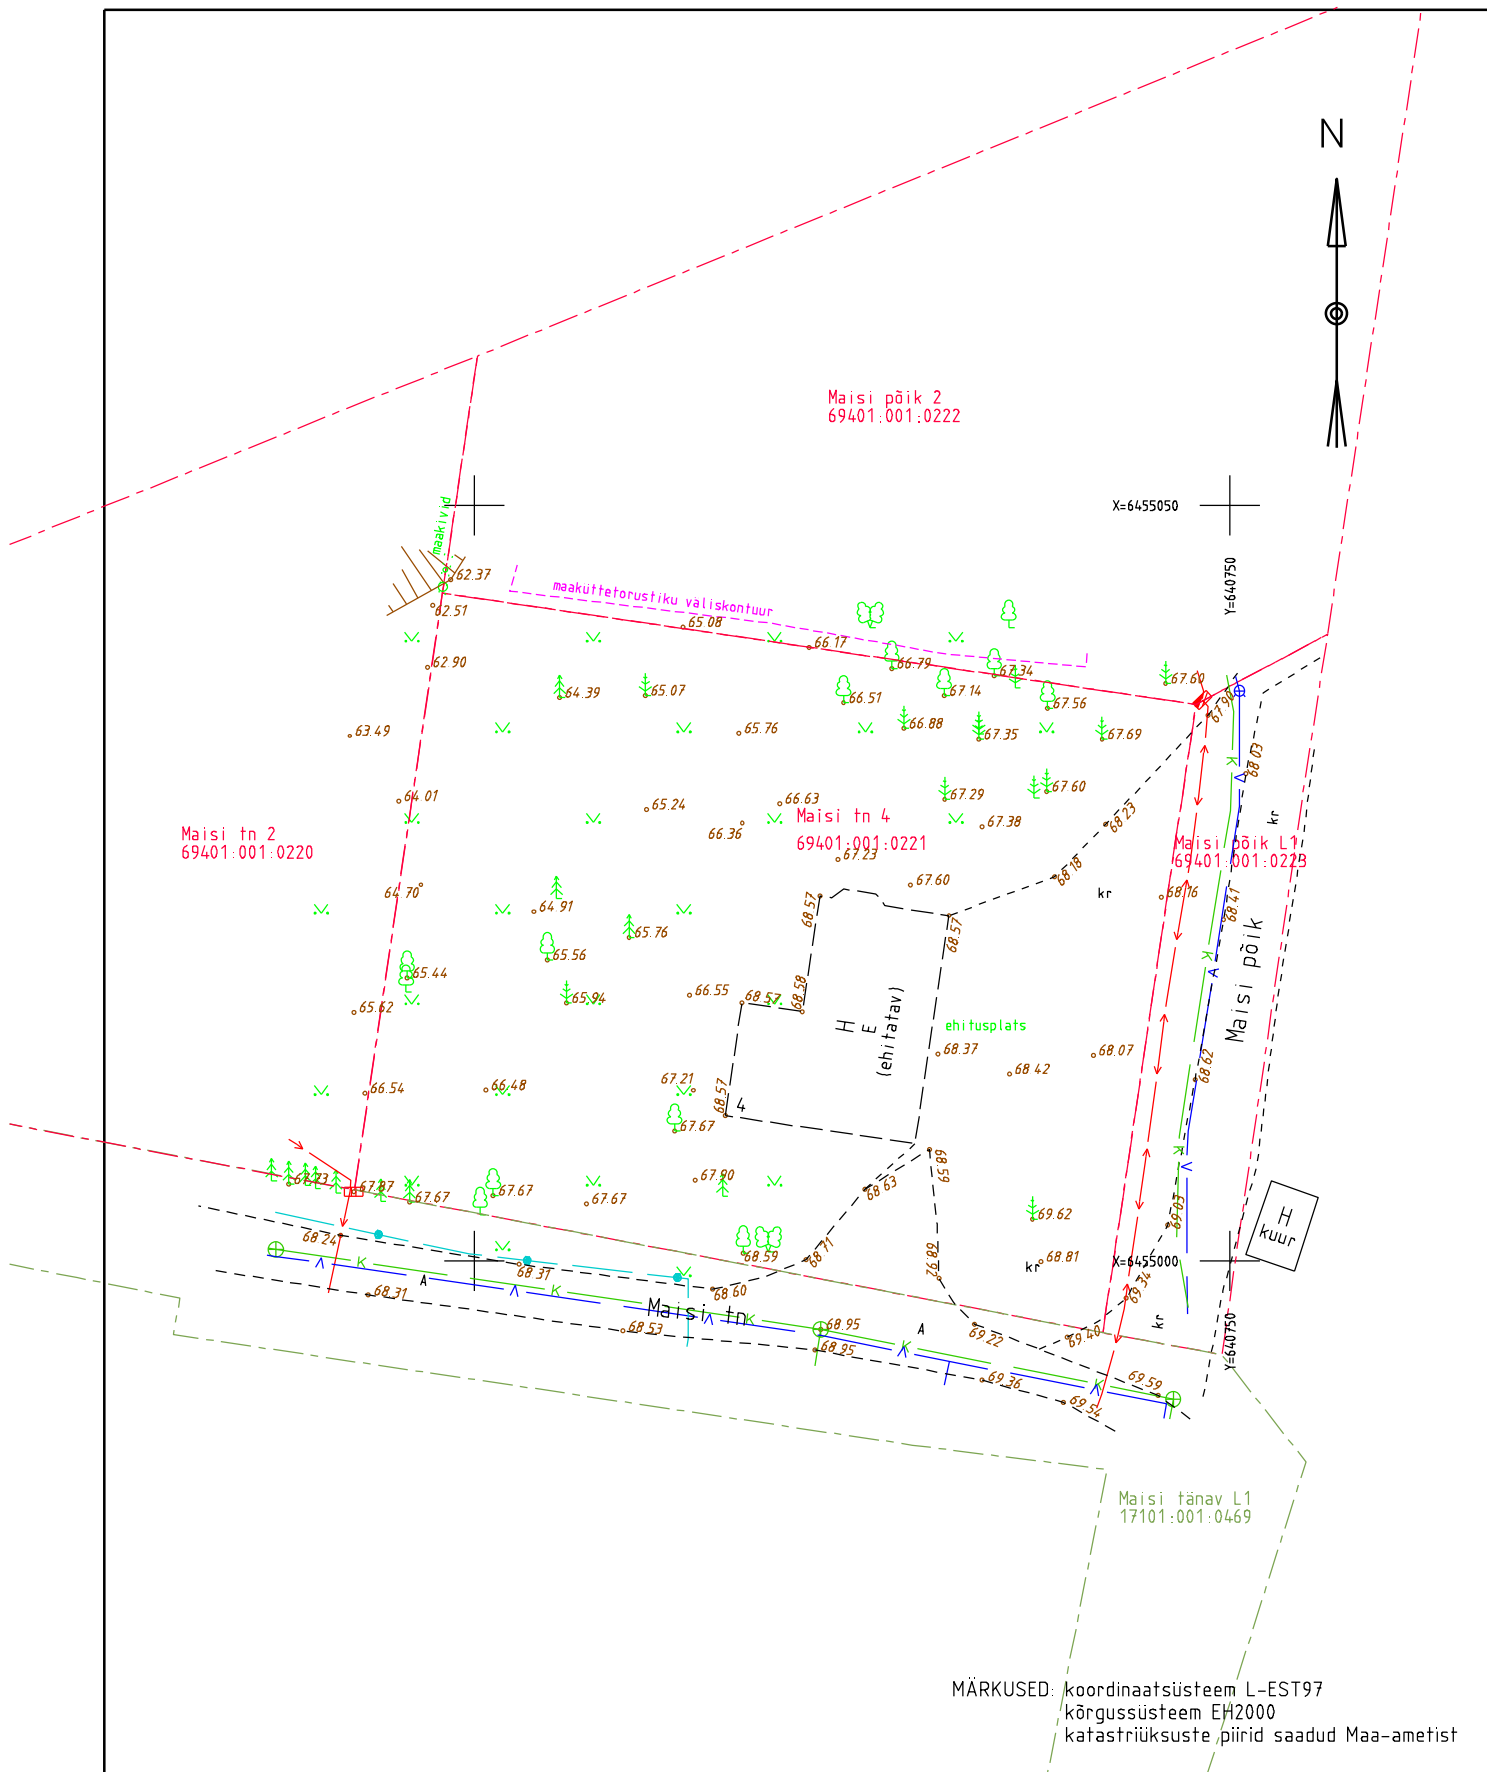

MÄRKUSED: koordinaatsüsteem L-EST97
kõrgussüsteem EH2000
katastriüksuste piirid saadud Maa-ametist

GEODEESIA OÜ

TEGURI 37B

50107 TARTU

GSM: +372 5340 6888

WWW.GEODEESIAOÜ.EE

Geodeetilise mõõdistamise litsents nr 606 MA

MTR reg nr EEG000078



GEODEESIAOÜ

Töö nimetus:

Maisi 4 geodeetiline alusplaan

Objekti asukoht:

Elva vald, Käärdi alevik, Maisi 4

Joonise nimetus:

Maa-ala plaan

Tellija:

M. Malkus

Pr. juht

K.Kõre

Kuupäev

20.05.2021

Töö nr

GE-2747

Leht

1/1

M 1:500