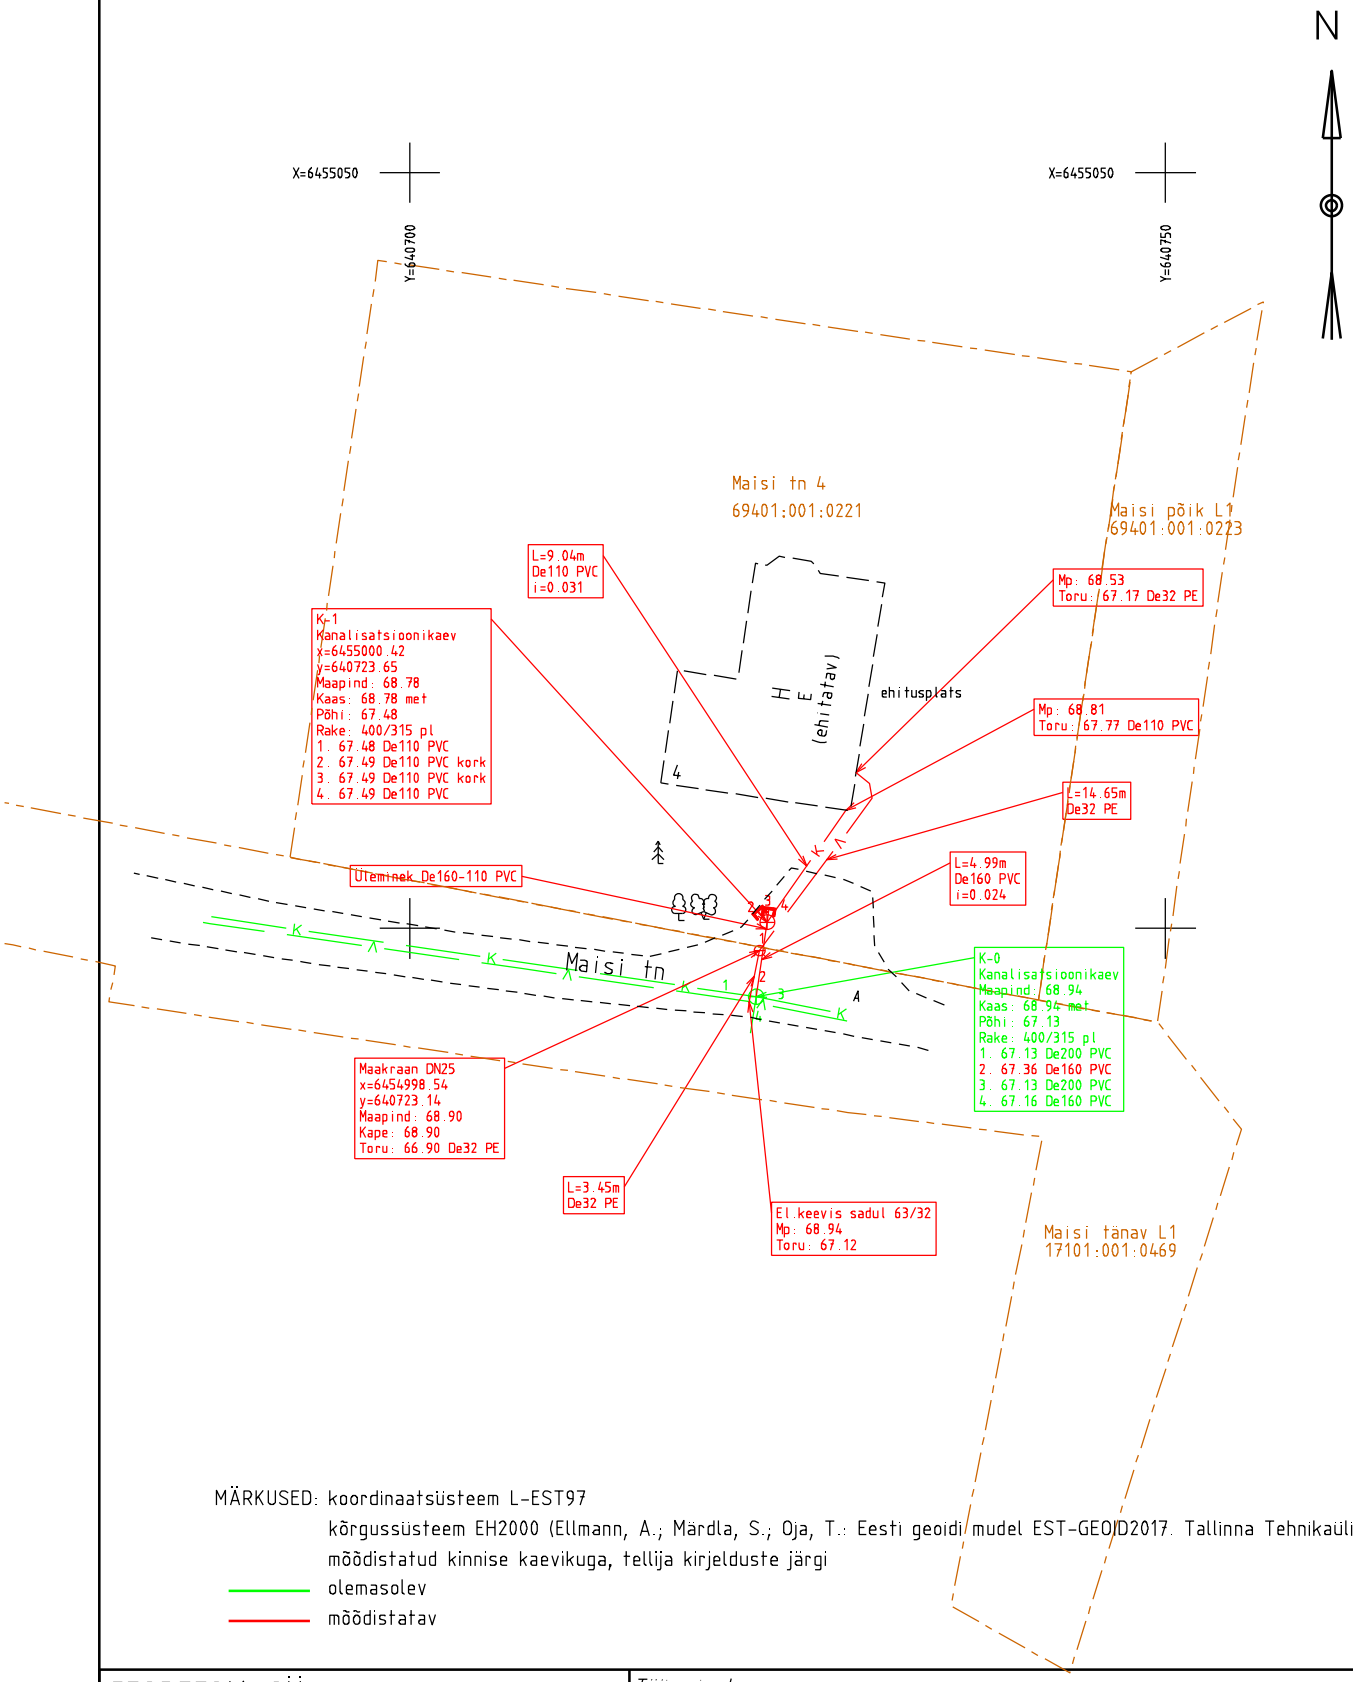

MÄRKUSED: koordinaatsüsteem L-EST97

kõrgussüsteem EH2000 (Ellmann, A.; Märdla, S.; Oja, T.: Eesti geoidi mudel EST-GEOID2017. Tallinna Tehnikaülikool 2017)

mõõdistatud kinnise kaevikuga, tellija kirjelduste järgi

olemasolev

mõõdistatav

GEODEESIA OÜ TEGURI 37B 50107 TARTU GSM: +372 5340 6888 WWW.GEODEESIAOU.EE			*Töö nimetus:*	Maisi tn 4 vee- ja kanalisatsioonitorustiku teostusmõõdistus			
Geodeetilise mõõdistamise litsents nr 606 MA MTR reg nr EEG000078			*Objekti asukoht:*	Elva vald, Käärdi alevik, Maisi tn 4			
Pr. juht	K.Kõre		*Joonise nimetus:*	Teostusjoonis			
			Tellija:	M. Malkus			
			Kuupäev	17.09.2021	Töö nr	GE-2957	Leht 1/1	M 1:500