

Elva vald
Käärdi alevik
Maisi tn 4

VEE-JA KANALISATSIOONITORUSTIKU TEOSTUSMÕÕDISTUS

2021

SISUKORD

1. Seletuskiri	1
2. Teostusjoonis	2

SELETUSKIRI

1. ÜLDOSA

Töö nimi: Maisi 4 vee- ja kanalisatsioonitorustiku teostusmöödistus

Objekti asukoht: Elva vald, Käärdi alevik, Maisi tn 4

Tellijä: M. Malkus

Töö sisu: Vee- ja kanalisatsioonitorustiku teostusmöödistus

2. GEODEETILINE ALUS

Koordinaatsüsteem: L-EST97

Kõrgussüsteem: EH2000

Kasutatud lähtepunktid: Geosoft OÜ GNSS püsijaamade võrk „Trimble VRS Now“

3. VÄLITÖÖD

Välitööd on teostatud 14.09.2021. a. elektrontahhümeetriga Trimble S5. Möödistusviis tahhümeetriline.

Möödistamise baaspunktid määrati kasutades kahesageduslikku reaajas kinemaatilise (RTK) möötmismeetodiga GPS komplekti Trimble R6. Baaspunkti rajamise täpsuseks oli plaaniliselt (X,Y) ± 8 mm ja kõrguslikult (h) ± 15 mm riikliku möödistusvõrgu suhtes.

Kokku möödistati 18.10 m veetoru ja 14.03 m kanalitoru.

4. KAMERAALTÖÖD

Katastriüksuste piirid on seisuga september 2021. a.


Teostusjoonis on koostatud programmiga Bentley PowerSurvey V8i. Töö lõppvormistus on esitatud tellijale dgn, pdf ja dwg formaadis ning Elva Geoarhiivi dgn formaadis.

Aruanne on koostatud digitaalses vormingus (.pdf) ja esitatud Elva Geoarhiivi.

Töös kasutatud lähteandmeid hoitakse Geodeesia OÜ-s.

September 2021

Koostas: /K. Kõre/

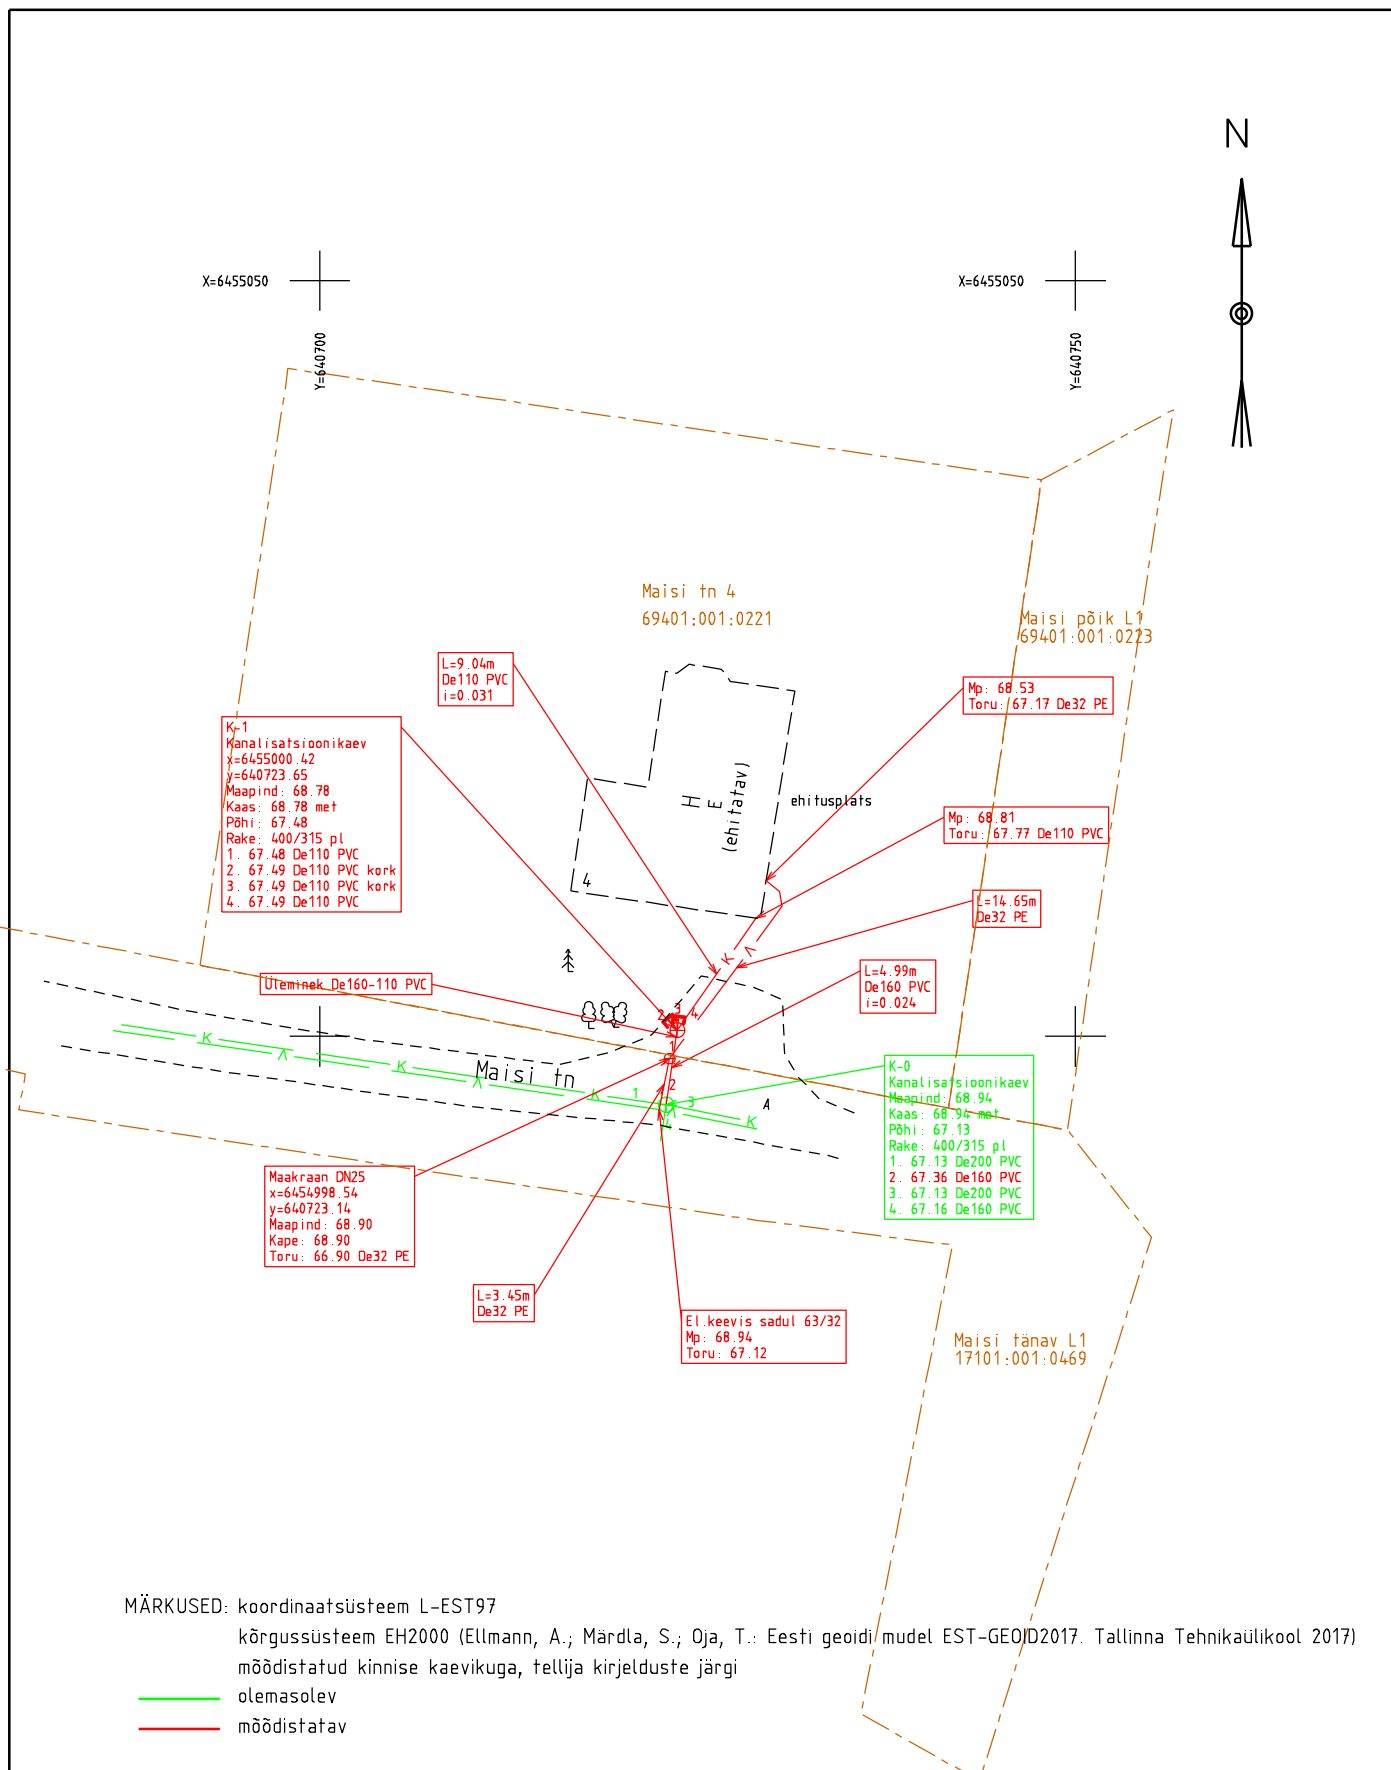

GEODEESIA OÜ TEGURI 37B 50107 TARTU GSM: +372 5340 6888 WWW.GEODEESIAOÜ.EE Geodeetilise mõõdistamise litsents nr 606 MA MTR reg nr EEG000078			Töö nimetus: Maisi tn 4 vee- ja kanalisatsioonitorustiku teostusmöödistus			
			Objekti asukoht: Elva vald, Käärdis alevik, Maisi tn 4			
Pr. juht			Joonise nimetus: Teostusjoonis			
K.Kõre			Tellija: M. Malkus			
			Kuupäev	17.09.2021	Töö nr	GE-2957
					Leht	1/1
						M 1:500