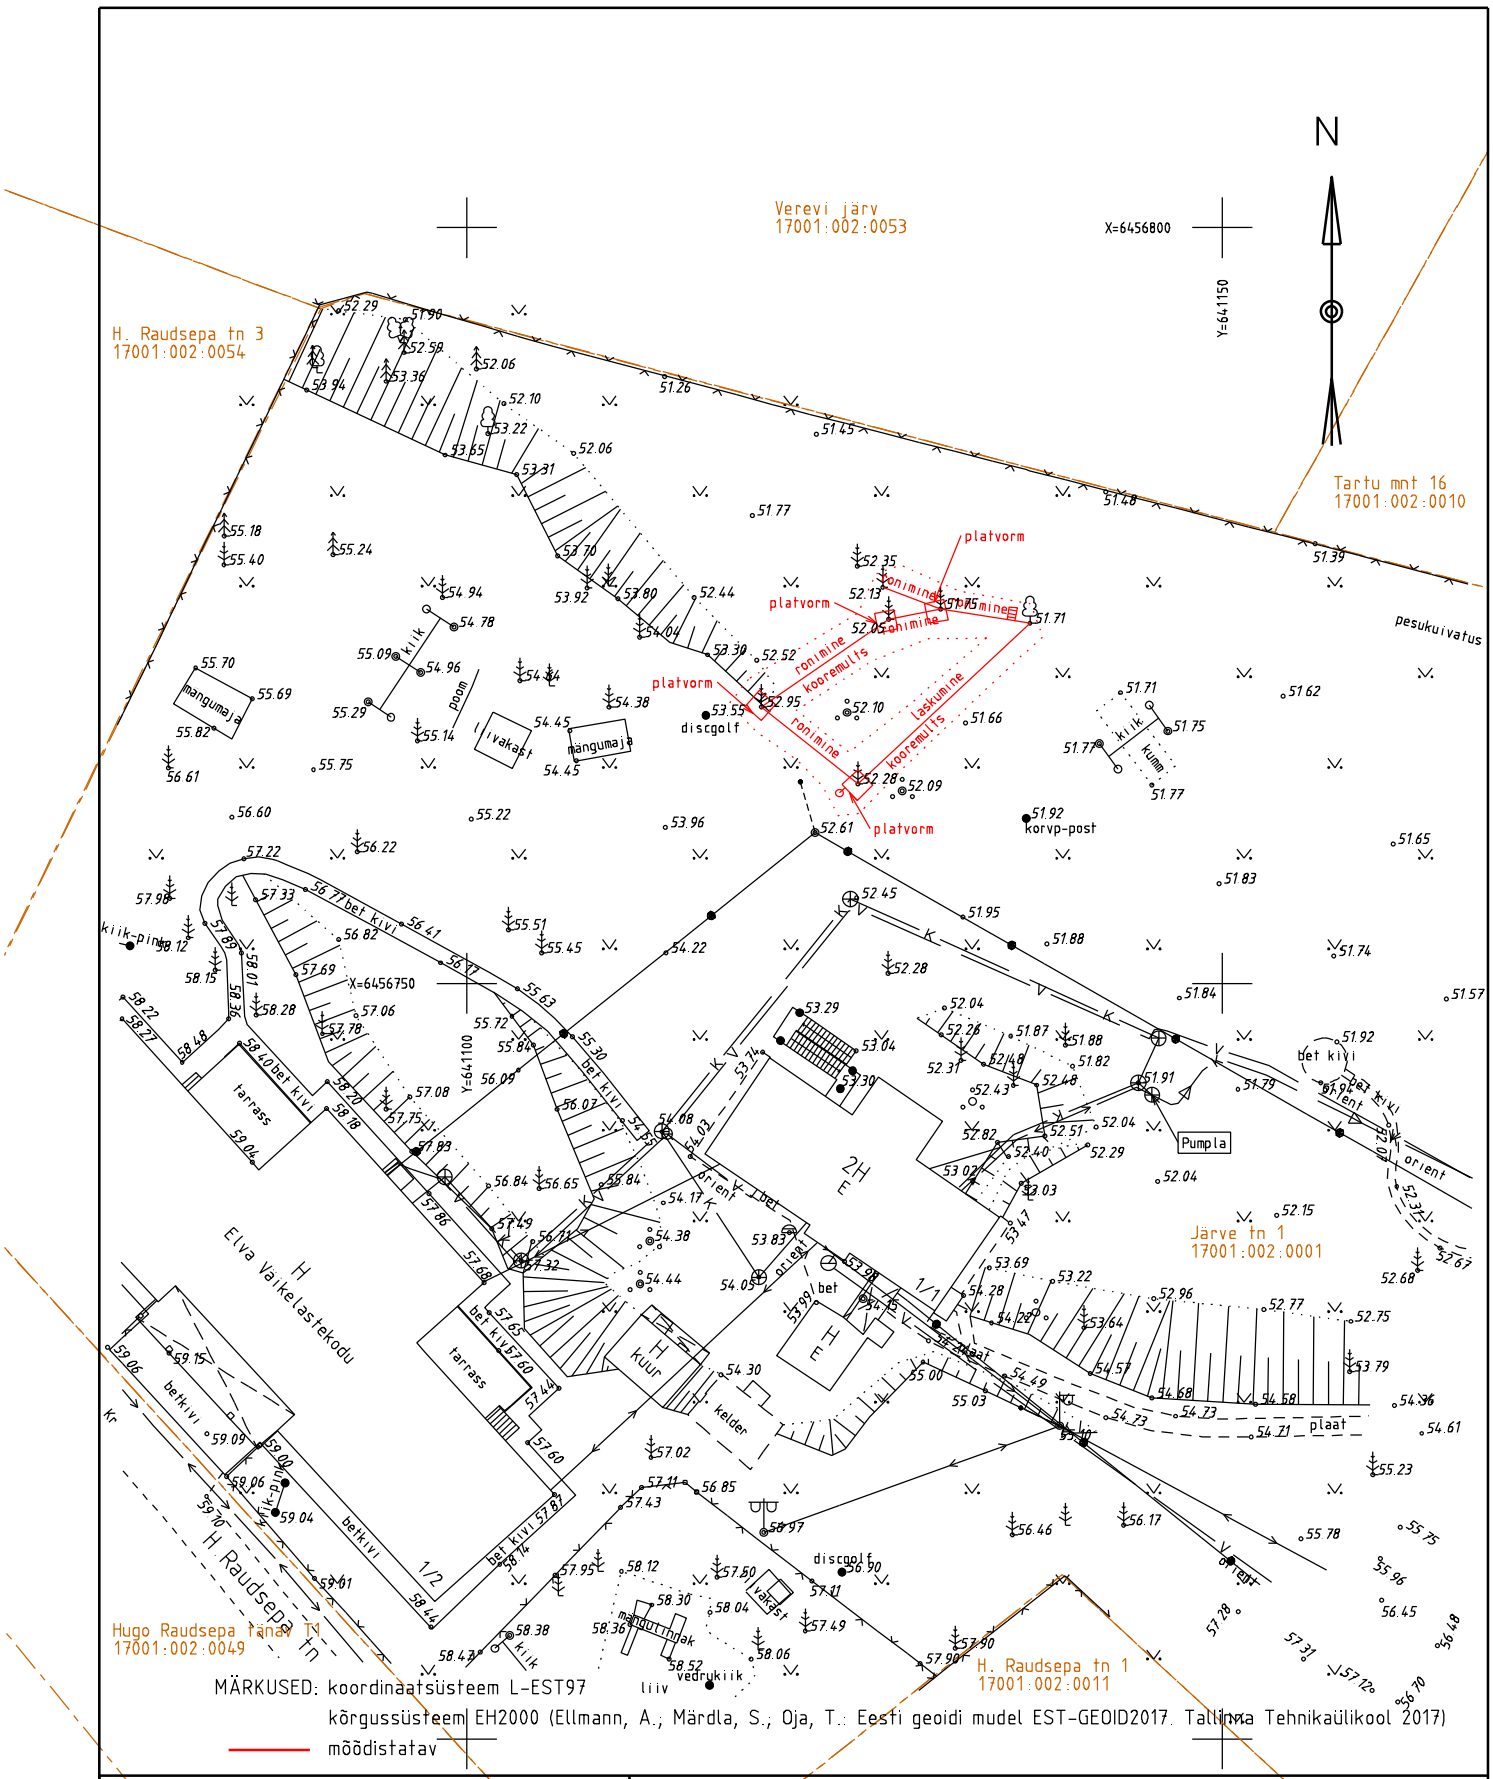

GEODEESIA OÜ TEGURI 37B 50107 TARTU GSM: +372 5340 6888 WWW.GEODEESIAOU.EE			Töö nimetus:	Järve tn 1 madalseiklusraja teostusmõõdistus			
Geodeetilise mõõdistamise litsents nr 606 MA MTR reg nr EEG000078			Objekti asukoht:	Elva vald, Elva linn, Järve tn 1			
Pr. juht	K.Kõre		Joonise nimetus:	Teostusjoonis			
			Tellija:	3Park Eesti OÜ			
			Kuupäev	20.10.2021	Töö nr	GE-3007	Leht 1/1	M 1:500