

Elva vald
Elva linn
Järve tn 1

MADALSEIKLUSRAJA TEOSTUSMÕÕDISTUS

2021

SISUKORD

1. Seletuskiri	1
2. Teostusjoonis	2

SELETUSKIRI

1. ÜLDOSA

Töö nimi: Järve 1 madalseiklusraja teostusmöödistus

Objekti asukoht: Elva vald, Elva linn, Järve 1

Tellijä: 3Park Eesti OÜ

Töö sisu: madalseiklusraja teostusmöödistus

2. GEODEETILINE ALUS

Koordinaatsüsteem: L-EST97

Kõrgussüsteem: EH2000

Kasutatud lähtepunktid: Geosoft OÜ GNSS püsijaamade võrk „Trimble VRS Now“

3. VÄLITÖÖD

Välitööd on teostatud 15.10.2021. a. elektrontahhümeetriga Trimble S5. Möödistusviis tahhümeetriline.

Möödistamise baaspunktid määrati kasutades kahesageduslikku reaajas kinemaatilise (RTK) mõõtmismeetodiga GPS komplekti Trimble R6. Baaspunkti rajamise täpsuseks oli plaaniliselt (X,Y) ± 8 mm ja kõrguslikult (h) ± 15 mm riikliku mõõdistusvõrgu suhtes.

Kokku mõõdistati 1 madalseiklusrada.

4. KAMERAALTÖÖD

Katastriüksuste piirid on seisuga oktoober 2021. a.


Teostusjoonis on koostatud programmiga Bentley PowerSurvey V8i. Töö lõppvormistus on esitatud tellijale dgn, pdf ja dwg formaadis ning Elva Geoarhiivi dgn formaadis.

Aruanne on koostatud digitaalses vormingus (.pdf) ja esitatud Elva Geoarhiivi.

Töös kasutatud lähteandmeid hoitakse Geodeesia OÜ-s.

November 2021

Koostas: /K. Kõre/

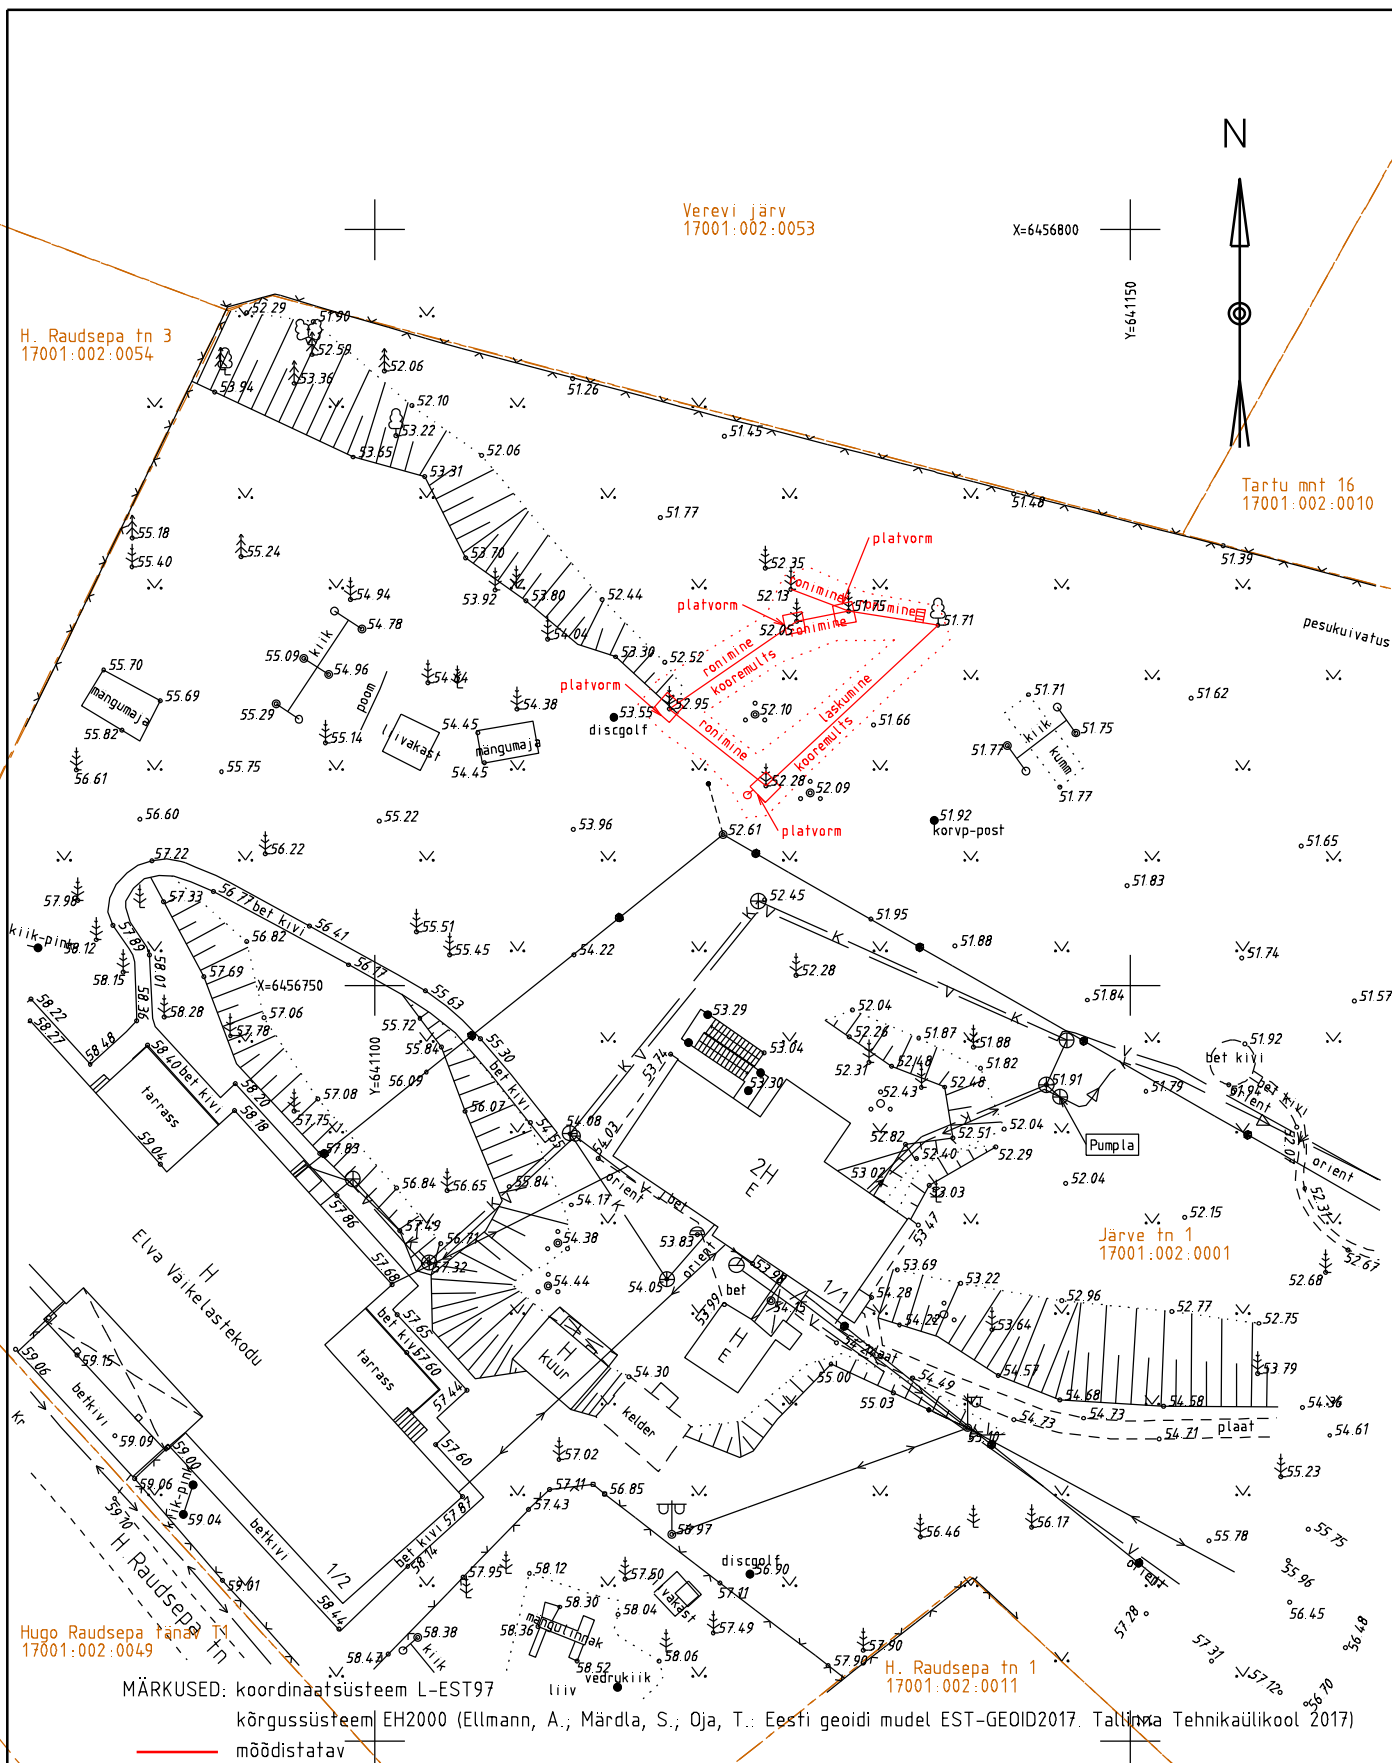

GEODEESIA OÜ TEGURI 37B 50107 TARTU GSM: +372 5340 6888 WWW.GEODEESIAOÜ.EE Geodeetilise mõõdistamise litsents nr 606 MA MTR reg nr EEG000078			Töö nimetus: Järve tn 1 madalseiklusraja teostusmöödistus			
Pr. juht: K.Kõre			Objekti asukoht: Elva vald, Elva linn, Järve tn 1			
Tellija: 3Park Eesti OÜ			Joonise nimetus: Teostusjoonis			
Kuupäev: 20.10.2021			Töö nr: GE-3007			
Leht: 1/1			M 1:500			