

Elva vald
Elva linn
Peedu tee 26

GEODEETILINE ALUSPLAAN

2021

SISUKORD

1. Seletuskiri	1
2. Teostusjoonis	2

SELETUSKIRI

1. ÜLDOSA

Töö nimi: Peedu tee 26 geodeetiline alusplaan

Objekti asukoht: Elva vald, Elva linn, Peedu tee 26

Tellija: Pipe-S OÜ

Töö sisu: geodeetiline alusplaan

2. GEODEETILINE ALUS

Koordinaatsüsteem: L-EST97

Kõrgussüsteem: EH2000

Kasutatud lähtepunktid: Geosoft OÜ GNSS püsijaamade võrk „Trimble VRS Now“

3. VÄLITÖÖD

Välitööd on teostatud 15.11.2021. a. elektrontahhümeetriga Trimble S5 ning GNSS seadmega Trimble R6. Mõõdistusviis kombineeritud.

Mõõdistamise baaspunktid määrati kasutades kahesageduslikku reaajas kinemaatilise (RTK) mõõtmismeetodiga GPS komplekti Trimble R6. Baaspunkti rajamise täpsuseks oli plaaniliselt (X,Y) ± 8 mm ja kõrguslikult (h) ± 15 mm riikliku mõõdistusvõrgu suhtes.

Kokku mõõdistati maa-ala suurusega 2 900 m².

4. KAMERAALTÖÖD

Katastriüksuste piirid on seisuga november 2021. a.


Teostusjoonis on koostatud programmiga Bentley PowerSurvey V8i. Töö lõppvormistus on esitatud tellijale dgn, pdf ja dwg formaadis ning Elva Geoarhiivi dgn formaadis.

Aruanne on koostatud digitaalses vormingus (.pdf) ja esitatud Elva Geoarhiivi.

Töös kasutatud lähteandmeid hoitakse Geodeesia OÜ-s.

November 2021

Koostas: /K. Kõre/

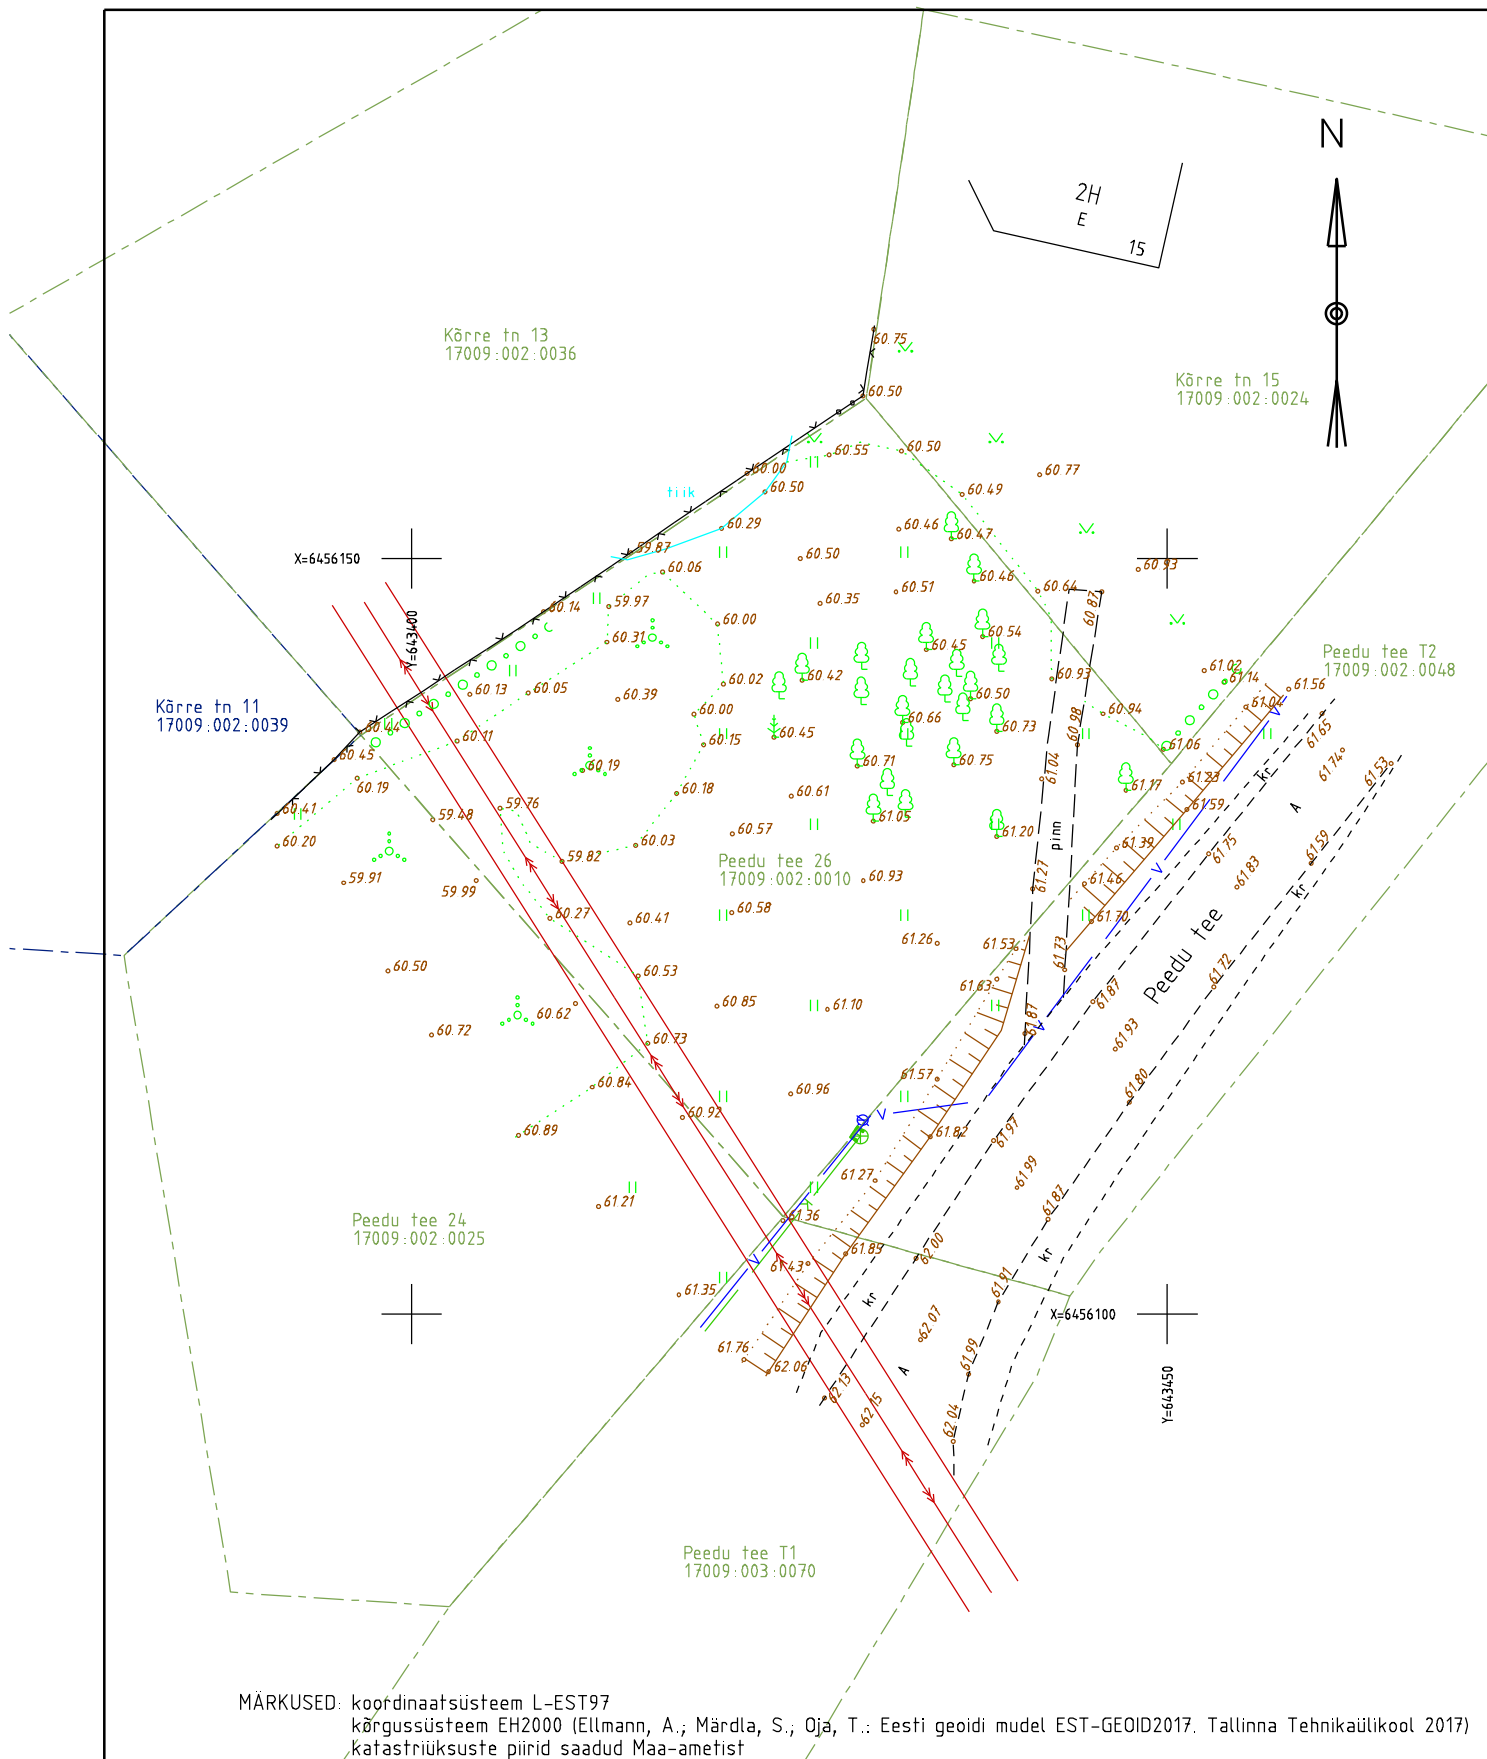

GEODEESIA OÜ TEGURI 37B 50107 TARTU GSM: +372 5340 6888 WWW.GEODEESIAOUEE Geodeetilise mõõdistamise litsents nr 606 MA MTR reg nr EEG000078			Töö nimetus: Peedu tee 26 geodeetiline alusplaan						
			Objekti asukoht: Elva vald, Elva linn, Peedu tee 26						
Pr. juht	K.Kõre		Joonise nimetus: Maa-ala plaan						
			Tellija: Pipe-S OÜ						
			Kuupäev	17.11.2021	Töö nr	GE-3048	Leht	1/1	M 1:500