


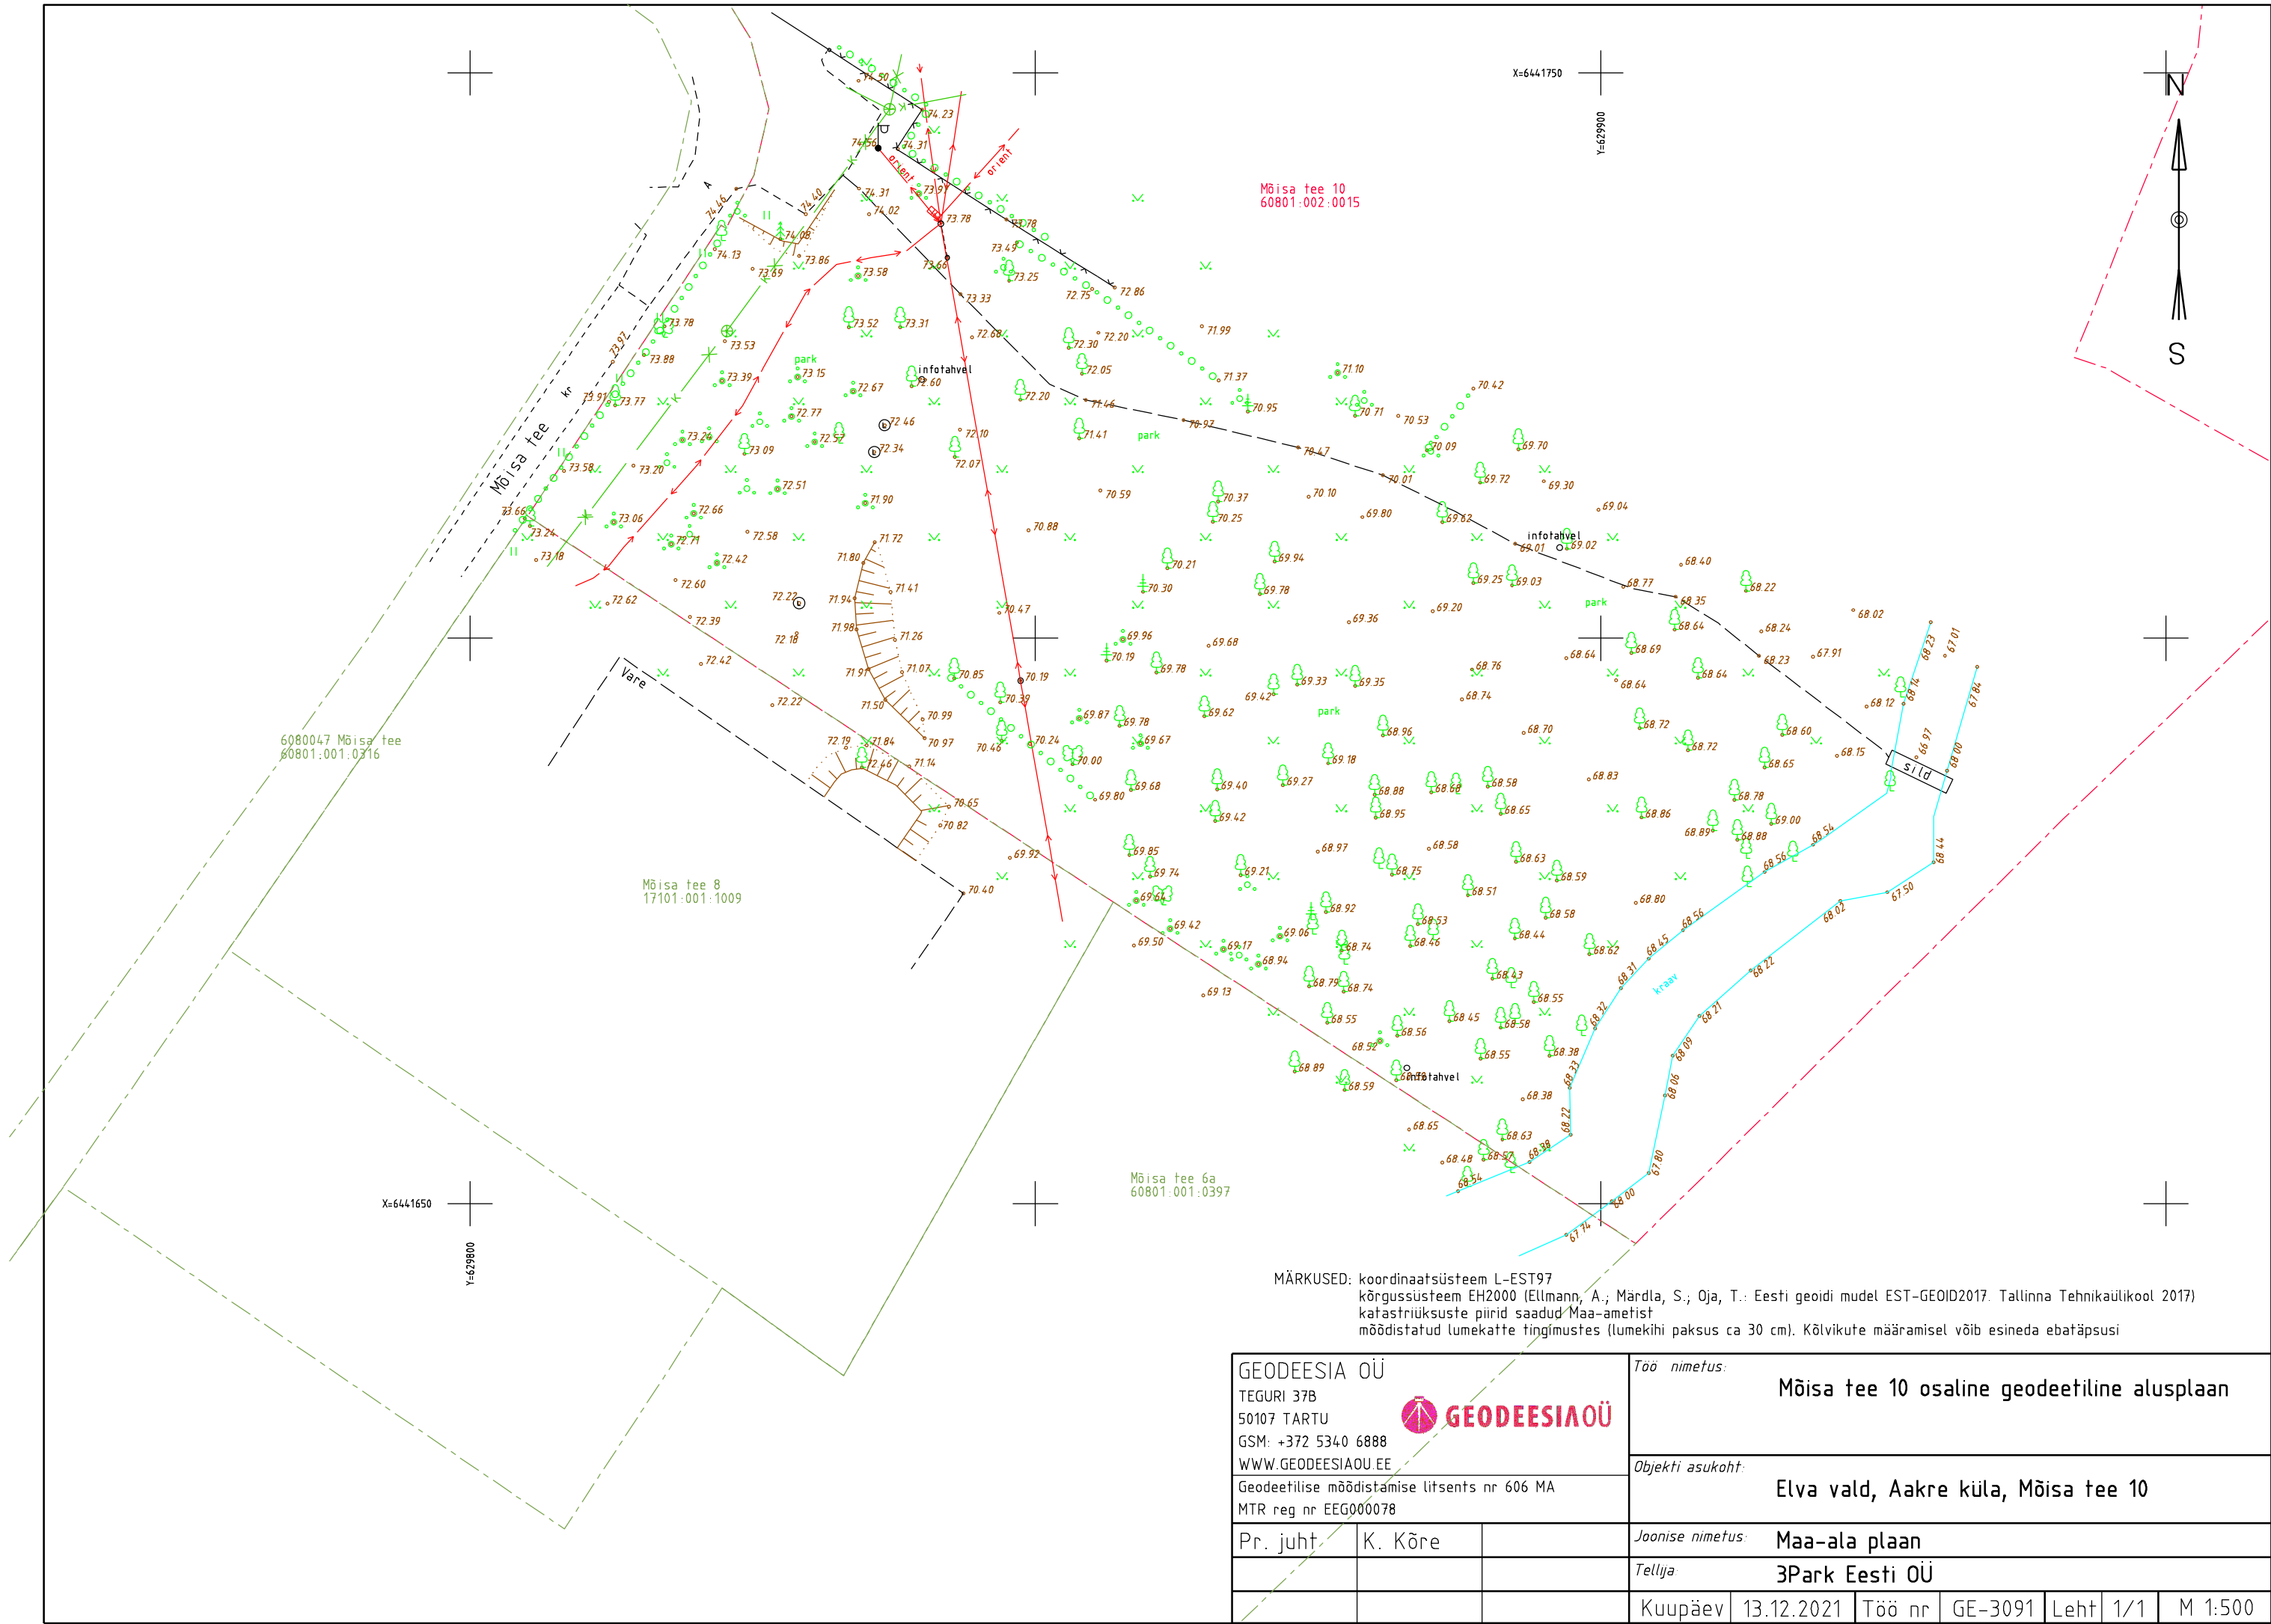

MÄRKUSED: koordinaatsüsteem L-EST97
kõrgussüsteem EH2000 (Ellmann, A.; Märdla, S.; Oja, T.: Eesti geoidi mudel EST-GEOID2017. Tallinna Tehnikakõrgkool 2017)
katastriüksuste piirid saadud Maa-ametist
mõõdistatud lumekatte tingimustes (lumekihi paksus ca 30 cm). Kõlvikute määramisel võib esineda ebatäpsusi

GEODEESIA OÜ TEGURI 37B 50107 TARTU GSM: +372 5340 6888 WWW.GEODEESIAOU.EE Geodeetilise mõõdistamise litsents nr 606 MA MTR reg nr EEG000078			Töö nimetus: Mõisa tee 10 osaline geodeetiline alusplaan		
			Objekti asukoht: Elva vald, Aakre küla, Mõisa tee 10		
Pr. juht			Joonise nimetus: Maa-ala plaan		
			Tellija 3Park Eesti OÜ		
			Kuupäev	13.12.2021	Töö nr
			GE-3091	Leht	1/1
			M 1:500		