


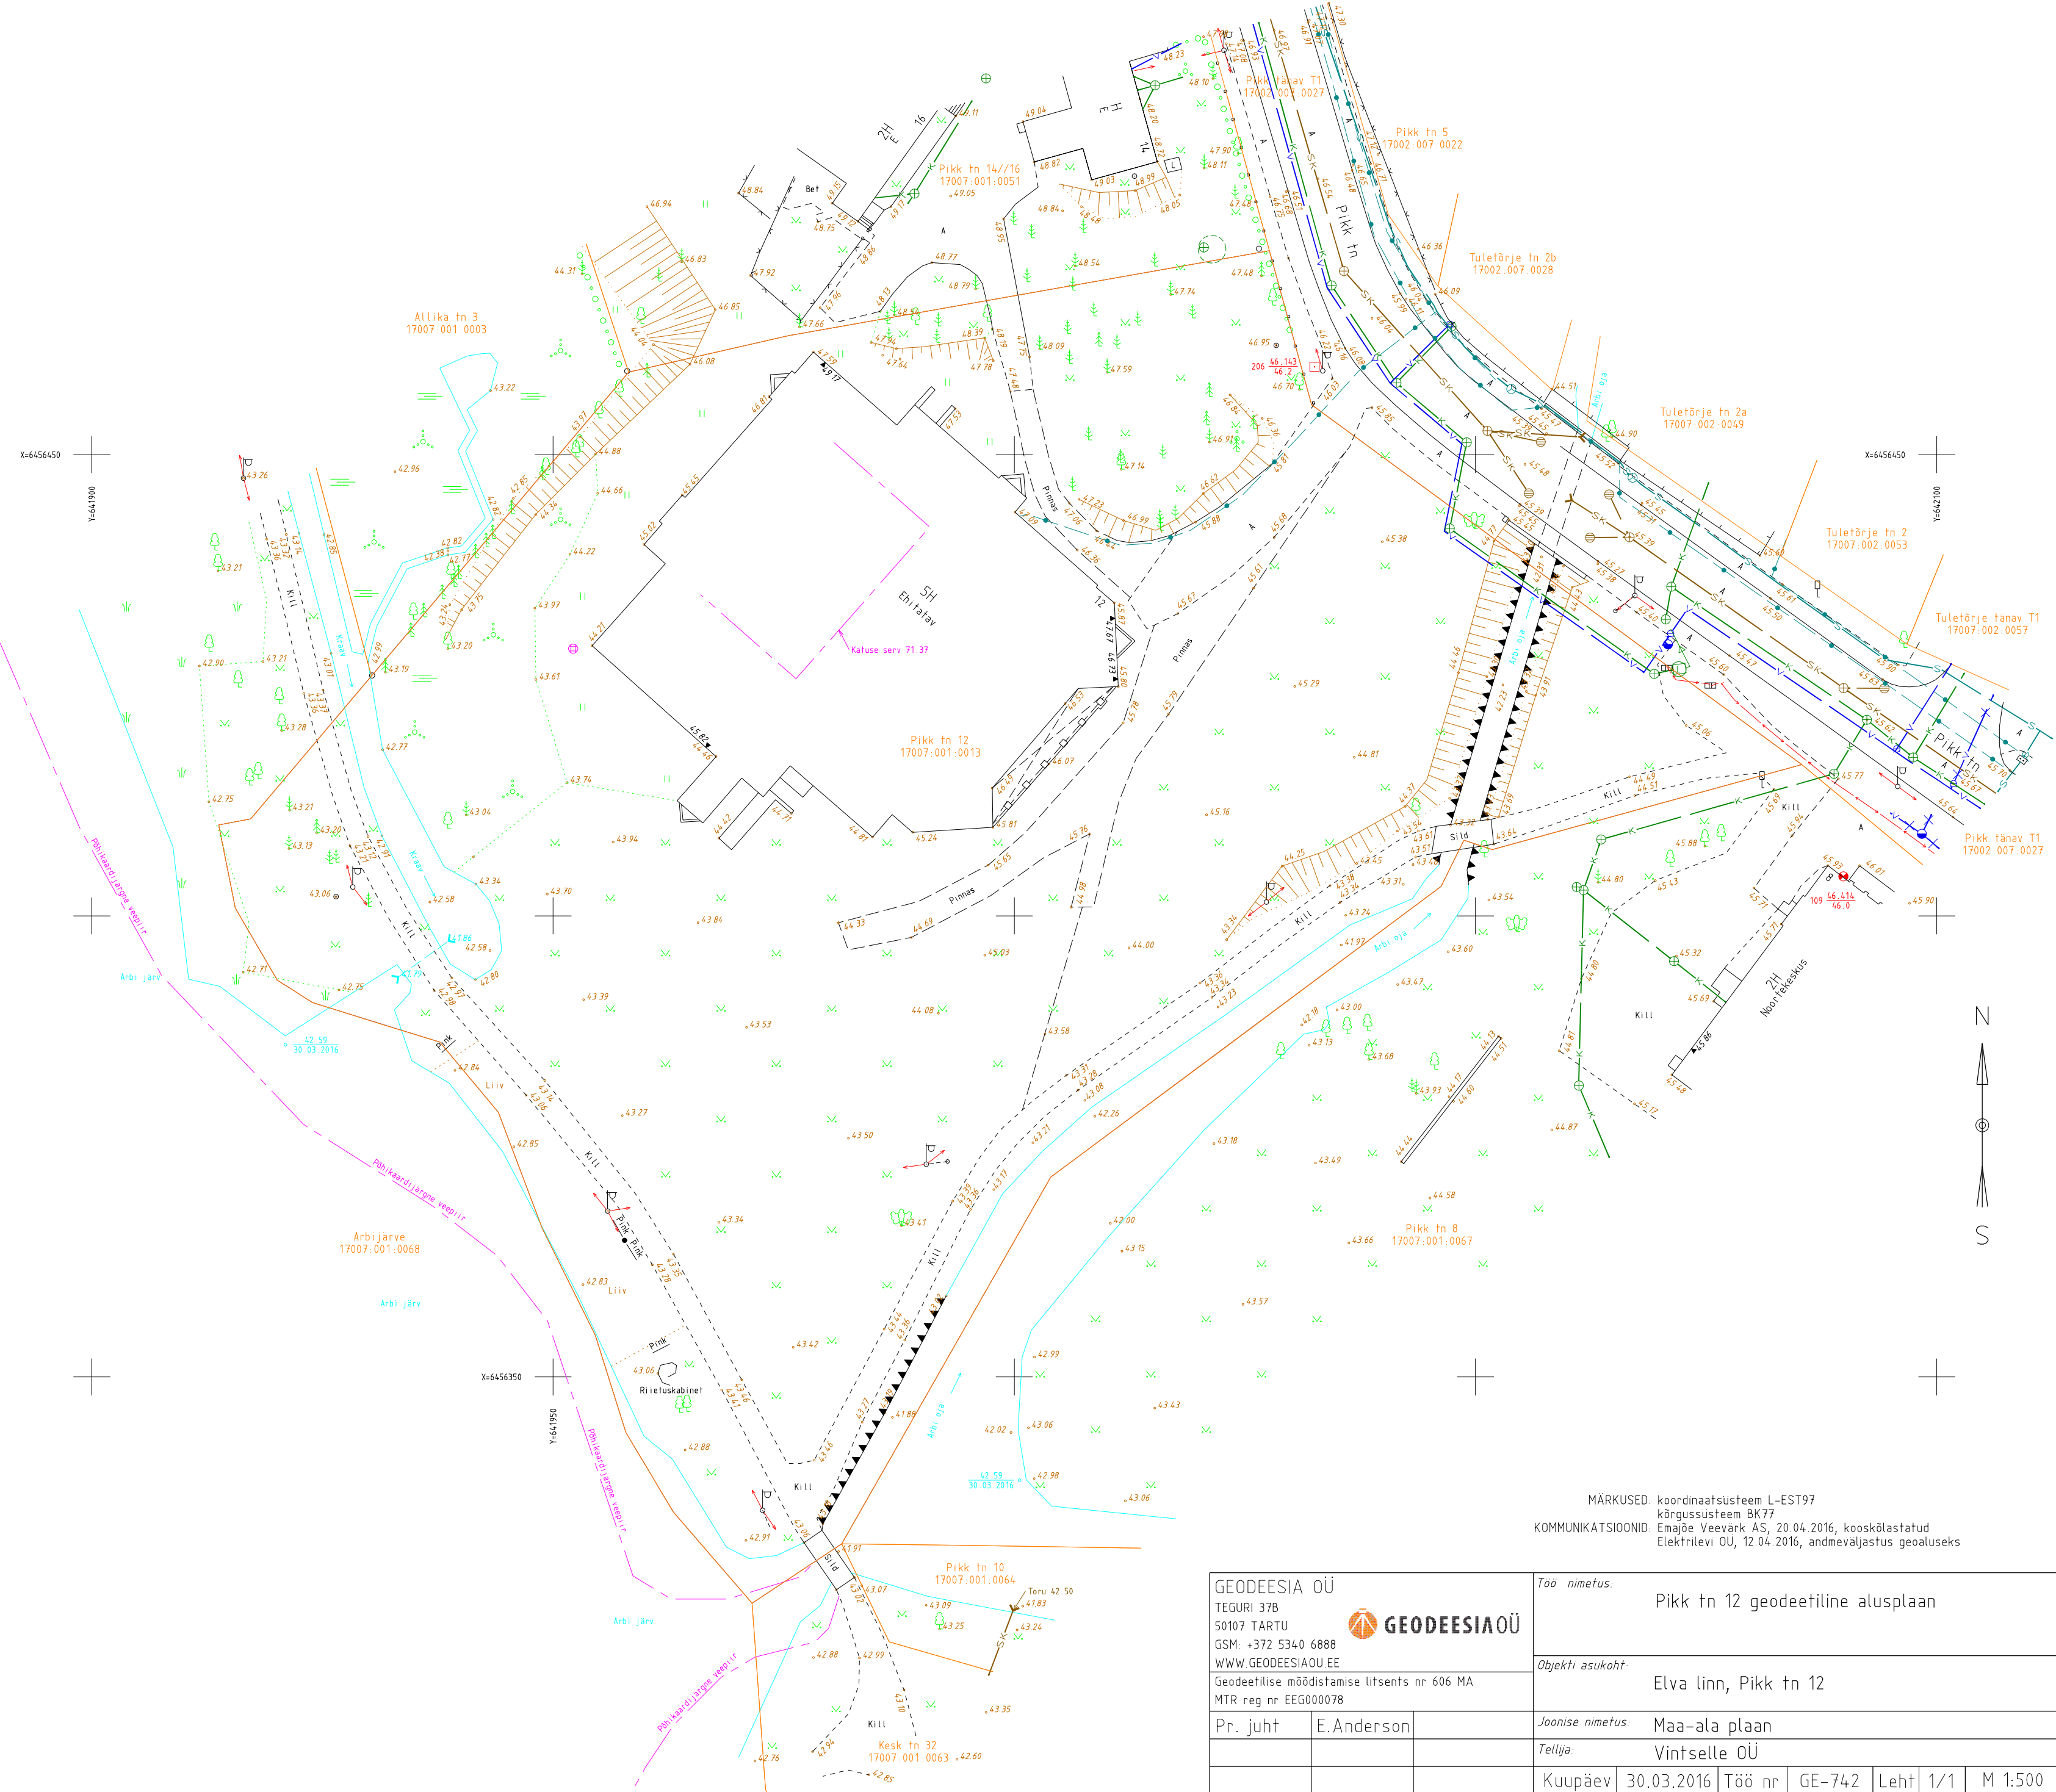

MARKUSED: koordinaatsüsteem L-EST97
kõrgussüsteem BK77
KOMMUNIKATSIOONID: Emajõe Veevank AS, 20.04.2016, kooskõlastatud
Elektrilevi OÜ, 12.04.2016, andmevaljastus geoluseks

GEODEESIA OÜ TEGURI 37B 50107 TARTU GSM: +372 5340 6888 WWW.GEODEESIAOÜ.EE Geodeetilise moodustamise litsents nr 606 MA MTR reg nr EEG000078		Töö nimetus: Pikkn tn 12 geodeetiline alusplaan	
Pr. juht		E.Anderson	
Objekti asukoht:		Elva linn, Pikkn tn 12	
Joonise nimetus:		Maa-ala plaan	
Tellija:		Vintsele OÜ	
Kuupäev		30.03.2016	Töö nr GE-742
		Leht	1/1
		M	1:500