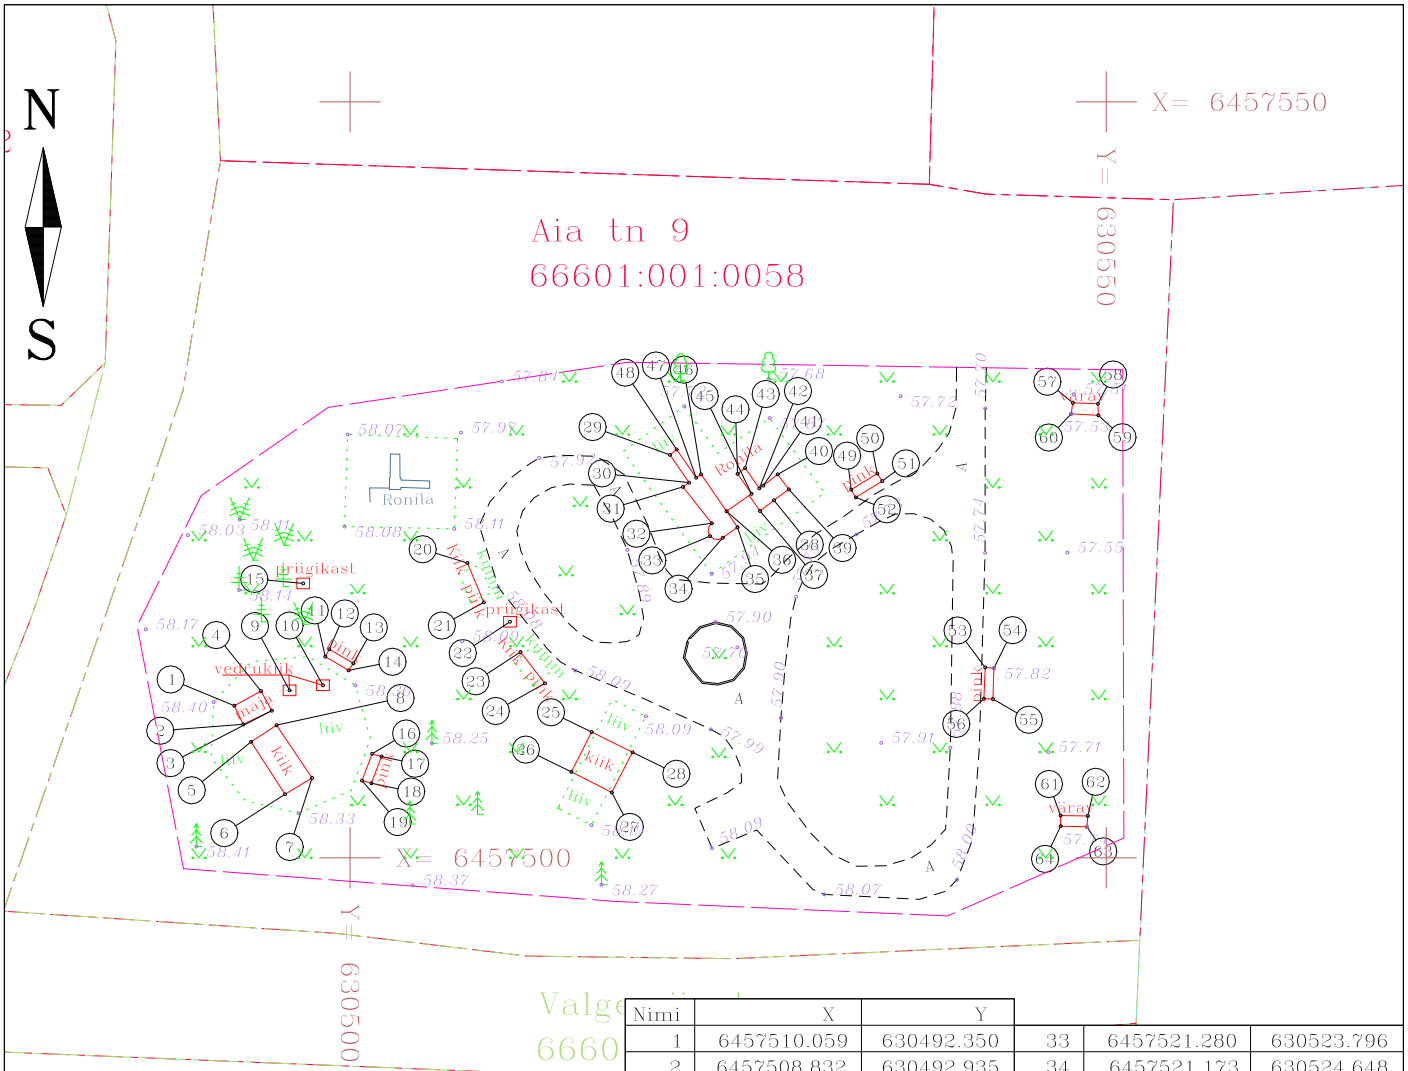

Nimi	X	Y			
1	6457510.059	630492.350	33	6457521.280	630523.796
2	6457508.832	630492.935	34	6457521.173	630524.648
3	6457509.733	630494.825	35	6457521.868	630525.613
4	6457511.028	630494.113	36	6457522.927	630524.892
5	6457507.673	630493.456	37	6457522.944	630527.102
6	6457504.205	630495.701	38	6457523.650	630528.031
7	6457505.281	630497.491	39	6457524.373	630529.007
8	6457508.775	630495.140	40	6457525.363	630528.275
9	6457511.077	630496.000	41	6457524.621	630527.320
10	6457511.415	630498.208	42	6457524.440	630527.060
11	6457513.305	630498.362	43	6457525.786	630526.121
12	6457513.793	630498.628	44	6457525.397	630525.623
13	6457512.863	630500.219	45	6457524.079	630526.543
14	6457512.400	630499.901	46	6457525.365	630523.211
15	6457518.149	630496.904	47	6457525.142	630522.888
16	6457506.876	630501.459	48	6457527.013	630521.592
17	6457506.701	630502.080	49	6457524.355	630533.133
18	6457504.933	630501.412	50	6457525.417	630534.859
19	6457505.108	630500.791	51	6457524.919	630535.186
20	6457519.501	630507.761	52	6457523.837	630533.437
21	6457516.899	630508.842	53	6457512.593	630541.998
22	6457515.615	630510.574	54	6457512.546	630542.574
23	6457513.612	630511.268	55	6457510.504	630542.505
24	6457511.539	630512.886	56	6457510.527	630541.909
25	6457508.323	630515.970	57	6457530.093	630547.787
26	6457505.683	630514.637	58	6457530.034	630549.449
27	6457504.323	630517.305	59	6457529.269	630549.477
28	6457506.984	630518.672	60	6457529.366	630547.682
29	6457526.652	630521.154	61	6457502.794	630546.981
30	6457524.819	630522.419	62	6457502.768	630548.778
31	6457524.536	630522.010	63	6457502.051	630548.727
32	6457522.130	630523.915	64	6457502.094	630546.984

Märkused:
1. Koordinaadid riiklikus L-Est'97, kõrgused EH2000 süsteemis.
2. Katastriüksuste piirid saadud Maa-ametist seisuga 01.10.2019

Geodeesia 24 OÜ
Litsentsid: 751 MA, EEG000265
Reg.nr: 12135099
Pärnu mnt 139e, 11317 Tallinn
info@geodeesia24.ee

Objekt:

Aia tn 9

Tartumaa, Elva vald, Rannu alevik, Aia tn 9

Vastutav geodeet:	Karel Truu		Joonise nimetus: TEOSTUSJOONIS		Mõõtkava: 1:500
Mõõdistas:	Riho Sulg				
			Töö nr: 3210-19-2	Staadium: GEODEESIA	Kuupäev: 01.10.19	Leht: 1