

Elva linna topo-geodeetiline uuring

Tartu maakond, Elva vald, Elva linn

Geodeesia

3770-20

Objekt

Aadress

Stadium

Töö nr

Geodeesia24 OÜ

Karel Truu

Geodeet tase 6, nr 117823

Möödistaja

Vastutav geodeet

Kutsetunnistus

04.04. – 15.05.2020

Uuringu tegemise kp.

04.04.2020

Välitööde kp.

Tallinn

SISUKORD		
	DOKUMENDI NIMI	MÕÕTKAVA
	SISUKORD	
	SELETUSKIRI	
	KOOSKÕLASTUSTE KOONDNIMEKIRI	
	ASUKOHA SKEEM	
	MAA-ALA PLAAN	1:500

SELETUSKIRI

OBJEKTI ANDMED:

Aadress: Tartu maakond, Elva vald, Elva linn

TELLIJA ANDMED:

Nimi: Hardi Kaseleht
Kontakt: +372 514 8412

MÕÕDISTAJA ÜLDANMED:

Möödistas: Jürgen Resev
Firma nimi: Geodeesia24 OÜ
Aadress: Pärnu mnt 139E, 11317 Tallinn, Harjumaa
Tel: +372 56 21 7960
E-mail: info@geodeesia24.ee
Äriregistri nr: 12135099
MTR reg Nr: EEG000265

Möödistused on kooskõlas Majandus- ja kommunikatsiooniministeeriumi 14.04.2016. aastal vastuvõetud määrusega nr 34 "Topo-geodeetilisele uuringule ja teostusmöödistamisele esitatavad nõuded".

LÄHTEANDMED:

Maa-ala on möödistatud riigi koordinaatide süsteemis L-EST'97 ja kõrgused on antud EH2000 kõrguste süsteemis. Möödistamine tugineb GNSS-möötmistele. GNSS-möötmiste tegemiseks kasutati reaajas möötmisviisi.

Kasutatud materjalid:

- Katastriüksuste piirid on saadud Maa-ametist seisuga 14.02.2020

MÕÕDISTAMINE:

Möötkava: 1:500.
Möödistatud ala suuruseks on 0.65 ha.
Möödistusmeetod: tahhümeetiline.

TEHNOVÕRGUD:

Tehnovõrgud kanti plaanile möödistamistulemuste, uurimisandmete ja võrgu valdajate poolt väljastatud materjalide alusel. Uuritaval maa-alal paiknevad: madalpinge kaabel, keskpinge kaabel, sidekaabel, vee-, kanalisatsiooni-, sademeveetorustik.

Möödistusallas võib leiduda tuvastamata ja joonisele peale kandmata tehnovõrke.

MUUD SELGITUSED:

Töö on väljastatud tellijale nii digitaalselt kui ka paberil ühes eksemplaris aruandesse köidetuna ning üks eksemplar arhiveerimiseks kohalikule omavalitsusele.

KASUTATUD INSTRUMENDID:

Möötmistööde tegemiseks kasutati elektrontahhümeetrit Trimble S6 koos väliarvutiga TCS2, GPS seadet Trimble R8S. Joonised koostati tarkvarapaketiga AutoCAD 2020.

11.05.2020
Sisukorra ja seletuskirja koostas:
/Jürgen Resev/

3770-20 KOOSKÕLASTUSE KOONDNIMEKIRI:

JRK NR	ORGANISATSIOON	KUUPÄEV JA NR	SISU	MÄRKUS
1.	Telia Eesti AS	06.05.2020 33744992	Kooskõlastati: sidekaablid Kooskõlastaja: Kaino Ütt-Ütti	Kooskõlastus kehtib 1 aasta
2.	Elektrilevi OÜ	13.04.2020 3988246313	Kooskõlastati: elektri kaablid Kooskõlastaja: Lii Roosipuu	Andmeväljastus
3.	AS Emajõe Veevõrk	15.05.2020 20-00449	Kooskõlastati: Vee- ja kanalitorustikud Kooskõlastaja: Lehar Savikink	

PROJEKTI KOOSKÖLASTUS NR 33744992

Kliendinumber	1048157
Isikukood/Registrikood	12135099
Nimi	OÜ Geodeesia24
Kontaktisik	KAREL TRUU telefon 56217960
e-post	info@geodeesia24.ee
Aadress	KOTZEBUE TN 8, TALLINN 10412, HARJU MAAKOND
Objekti asukoht ja projekti nimi	Elva vald, Tartu maakond : 3770 ELVA
Projekti/töö nimetus	3770 ELVA

Kooskõlastamisele esitatud dokumendid	1. Geodeetiline alusplaan	3770-20 Elva linn vastavalt mõõtalale.dwg
--	---------------------------	---

Telia Eesti AS (edaspidi "Telia") seisukohad esitatud dokumentide kooskõlastamisel:

Tööde teostamisel tuleb lähtuda sideehitise kaitsevööndis tegutsemise Eeskirjast:	jah
Töid võib teostada ainult Telia volitatud esindaja kirjaliku tööloa alusel:	jah
Info tööloa saamiseks telefoninumbril:	53412210
Tööde teostamiseks planeeritud piirkonnas on vaja täiendavalt esitada tööjoonised:	jah
Maa-alal paikneb Teliale kuuluv sideehitis:	Kaablikanalisisatsioon, Side maakaabel, Õhuliin, Jaotusseadmed, Sidekaev(ud)
Projekt kooskõlastatakse märkustega:	Antud kooskõlastus ei ole tegutsemisluba Telia sideehitise kaitsevööndis tegutsemiseks. Sideehitise kaitsevööndis on sideehitise omaniku loata keelatud igasugune tegevus, mis võib ohustada sideehitist. Tegutsemisluba taotleda hiljemalt 5 tööpäeva enne planeeritud tegevuste algust ja soovitud väljakutse aega Telia Ehitajate portaalis: https://www.telia.ee/ehitajate-portaal

Kooskõlastus kehtib kuni 06.05.2021

Kooskõlastuse võttis vastu:
KAREL TRUUKooskõlastuse andis:
Telia Eesti AS volitatud esindaja
Kaino Ütt-Ütti
e-post: Kaino.Ytt-Ytti@boftel.com
telefon: 7358621

**TEENUSE OSUTAMISE
AKT NR 3988246313****TEENUSE TELLIJAJ**

NIMI / ÄRINIMI GEODEESIA 24 OÜ	ISIKU- VÕI REGISTRIKOOD 12135099
ESINDAJA NIMI JÜRGEN RESEV	ESINDAJA TELEFON 5360 9977

OSUTATUD TEENUS

NIMETUS Võrgu asukohaandmete väljastamine	
TEENUSE OSUTAMISE KOHT Vellavere tee 5, Elva linn (geo)	
MAKSUMUS 15.00	TEENUSE OSUTAMISE KUUPÄEV 13.04.2020
TEENUSE TEOSTAJA EES- JA PEREKONNANIMI Lii Roosipuu	

Teenuse osutaja:
Lii Roosipuu
Elektrilevi OÜ

Teenuse tellija:
Jürgen Resev

.....
(allkiri)

.....
(allkiri)

AS Emajõe Veevärk
Emajõe Waterworks Ltd
Reg nr 11044696

Sõbra 56, 51013 Tartu, Estonia
Tel: +372 731 1840
evv@evv.ee
www.evv.ee

Ülevaatamise otsus nr: 20-00449

Ülevaatamise otsuse kuupäev: 15.05.2020

Töö nimetus: Elva linn, vastavalt orienteeruvale mõõdistusalale

Töö nr: 3770-20

Töö staadium: Geoalus

Objekti aadress: Kingu tänav, 17001:001:0038 Tartu maantee T2, 17002:001:0054

Töö tellija: Hardi Kaseleht

Töö teostanud ettevõtte nimetus, registrikood, aadress: Geodeesia24 OÜ, 12135099,

Ülevaatamise otsuse tingimused:

Ülevaatamise otsuse väljastaja:

LEHAR SAVIKINK



Mõõdistatud ala




Geodeesia 24 OÜ
Litsentsid: 751 MA, EEG000265
Reg.nr: 12135099
Pärnu mnt 139e, 11317 Tallinn
info@geodeesia24.ee

Objekt:

ELVA LINN

Tartu maakond, Elva vald, Elva linn

Vastutav geodeet:	Karel Truu		Joonise nimetus:	ASUKOHA SKEEM			
Mõõdistas:	Jürgen Resev		Töö nr:	Staadium:	Kuupäev:	Leht:	
			3770-20	GEODEESIA	11.05.20	1	

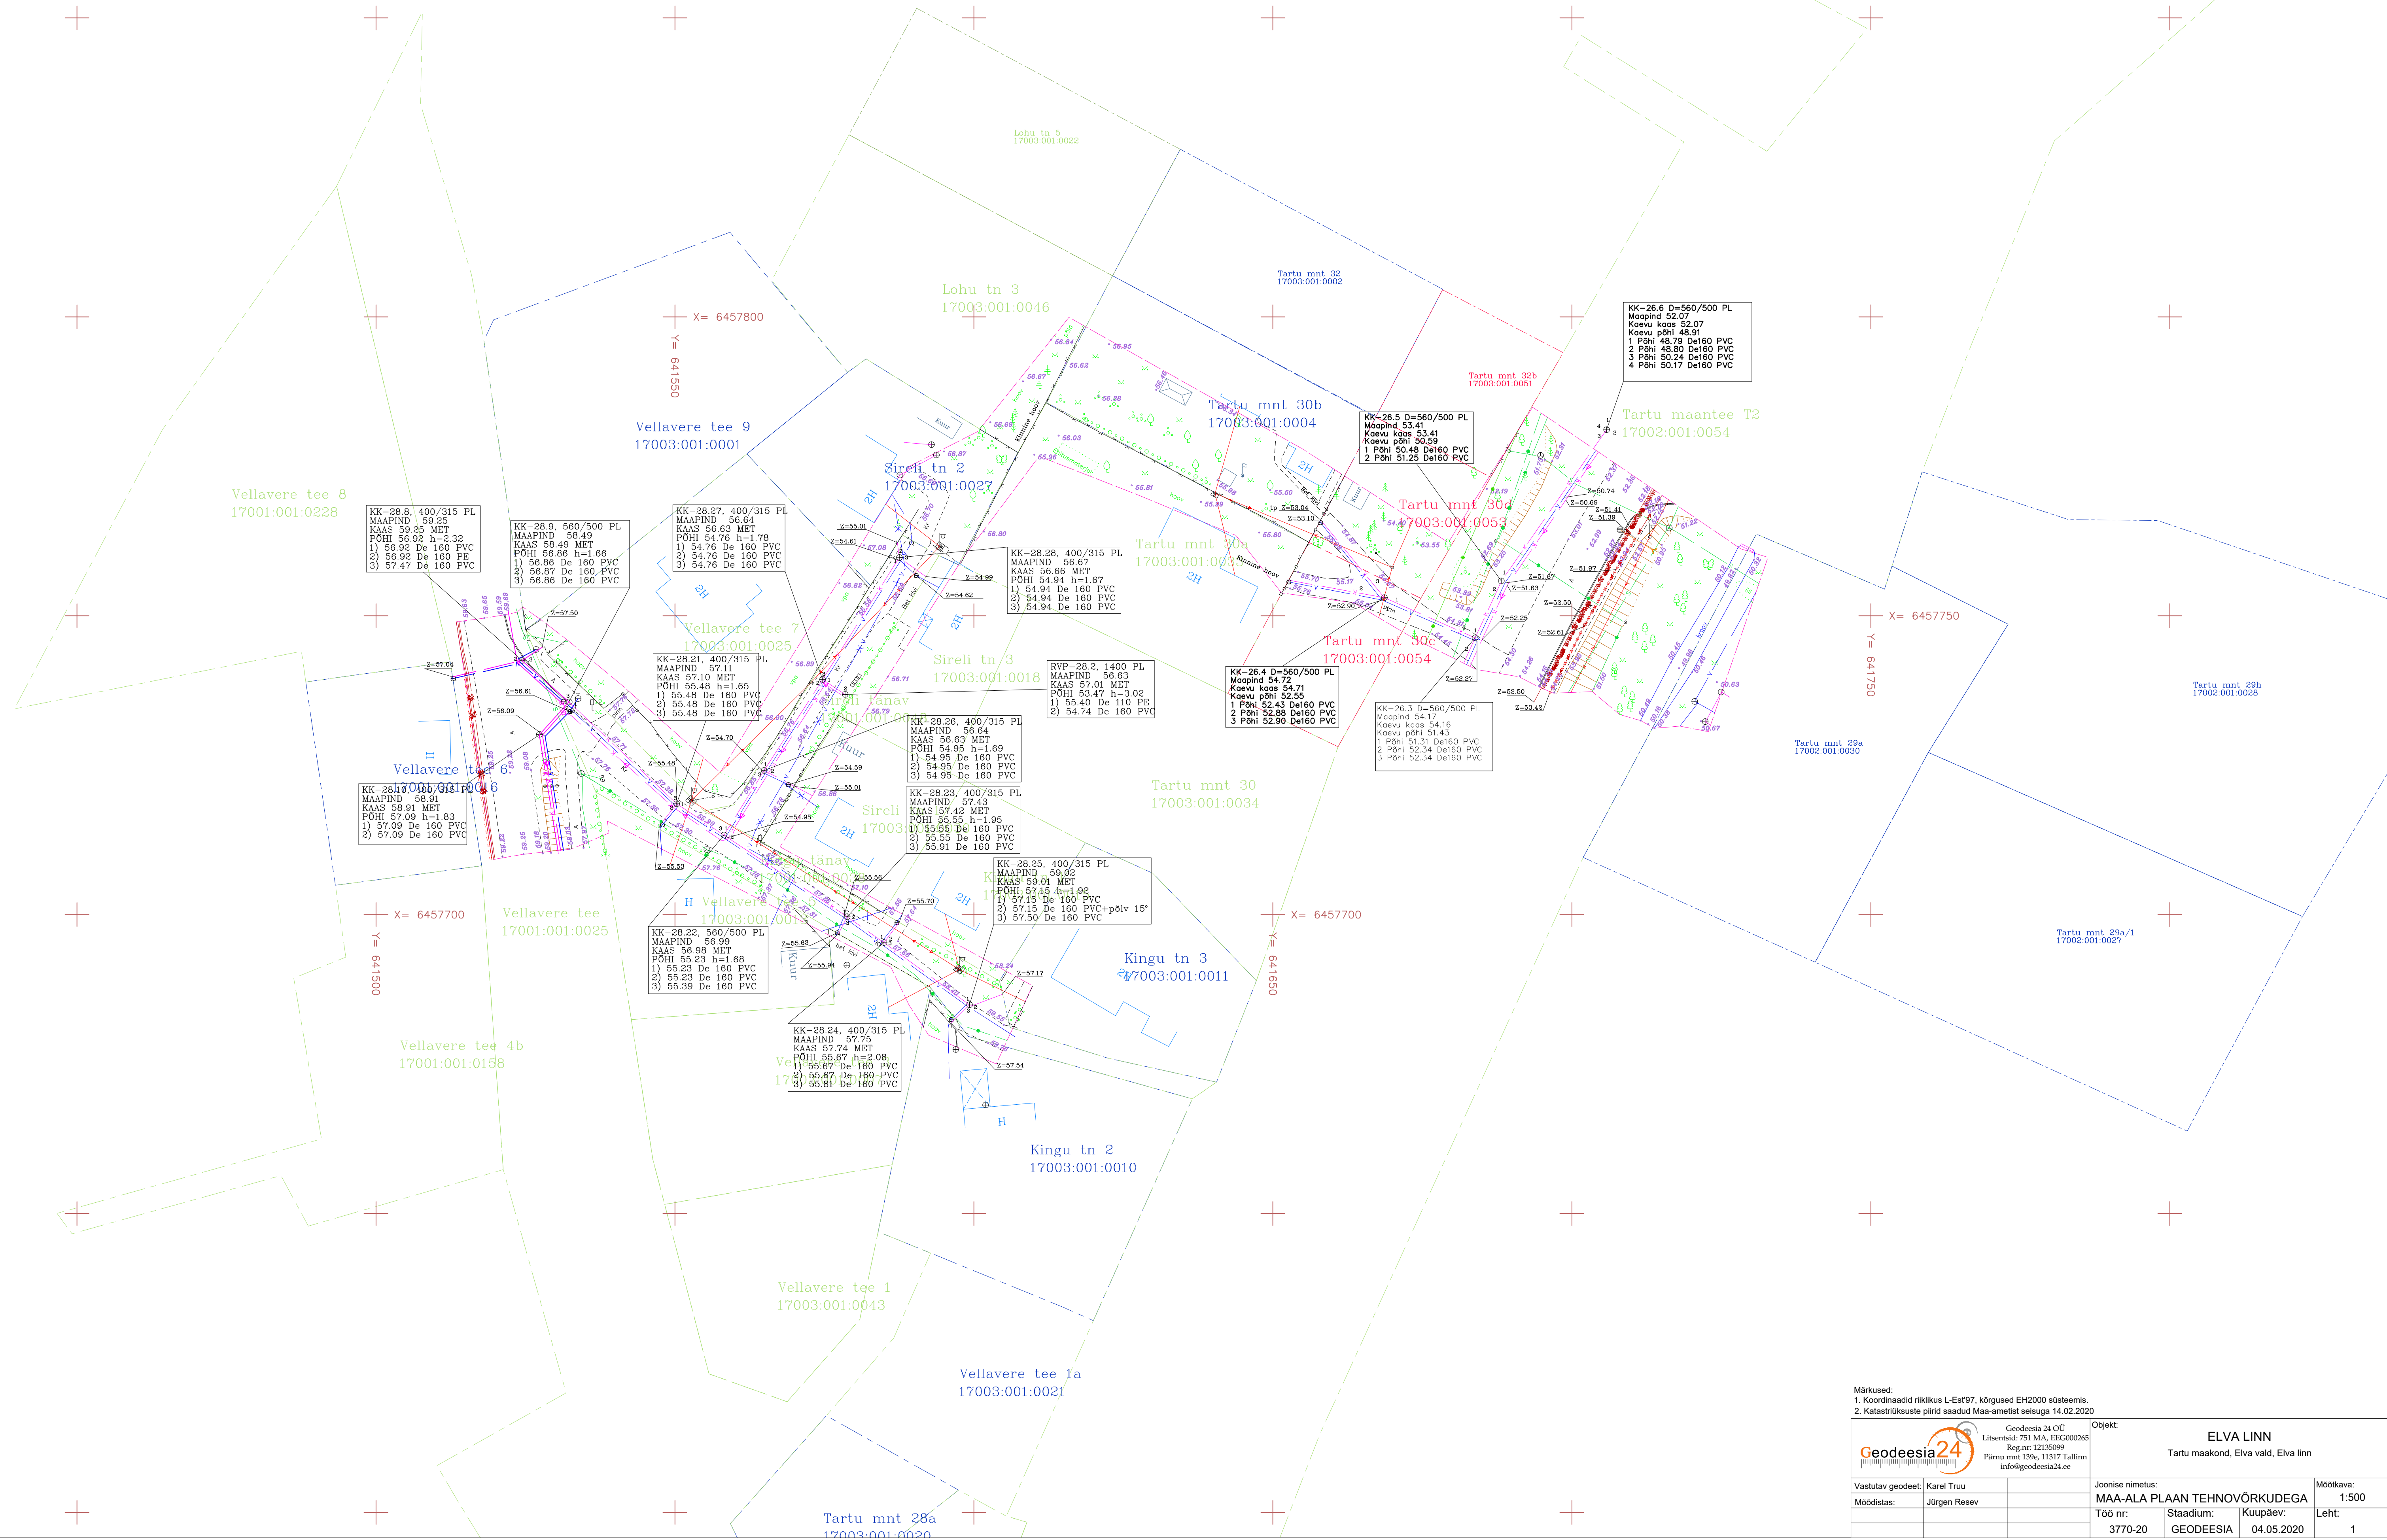

Märkused:
1. Koordinaadid riiklikus L-Est97, kõrgused EH2000 süsteemis.
2. Katastrirüksuste piirid saadud Maa-ametist seisuga 14.02.2020



Vastutav geodeet: Karel Truu
Möödistas: Jürgen Resev

Geodeesia 24 OÜ
Litsentsid: 751 MA, ECG000265
Reg nr: 12135999
Pärnu mnt 139a, 11317 Tallinn
info@geodeesia24.ee

Objekt:
ELVA LINN
Tartu maakond, Elva vald, Elva linn

Joonise nimetus:
MAA-ALA PLAAN TEHNOVORKUDEGA
Töö nr: 3770-20
Staadium: GEODEESIA
Kuupäev: 04.05.2020

Mõõtkava:
1:500
Leht: 1