


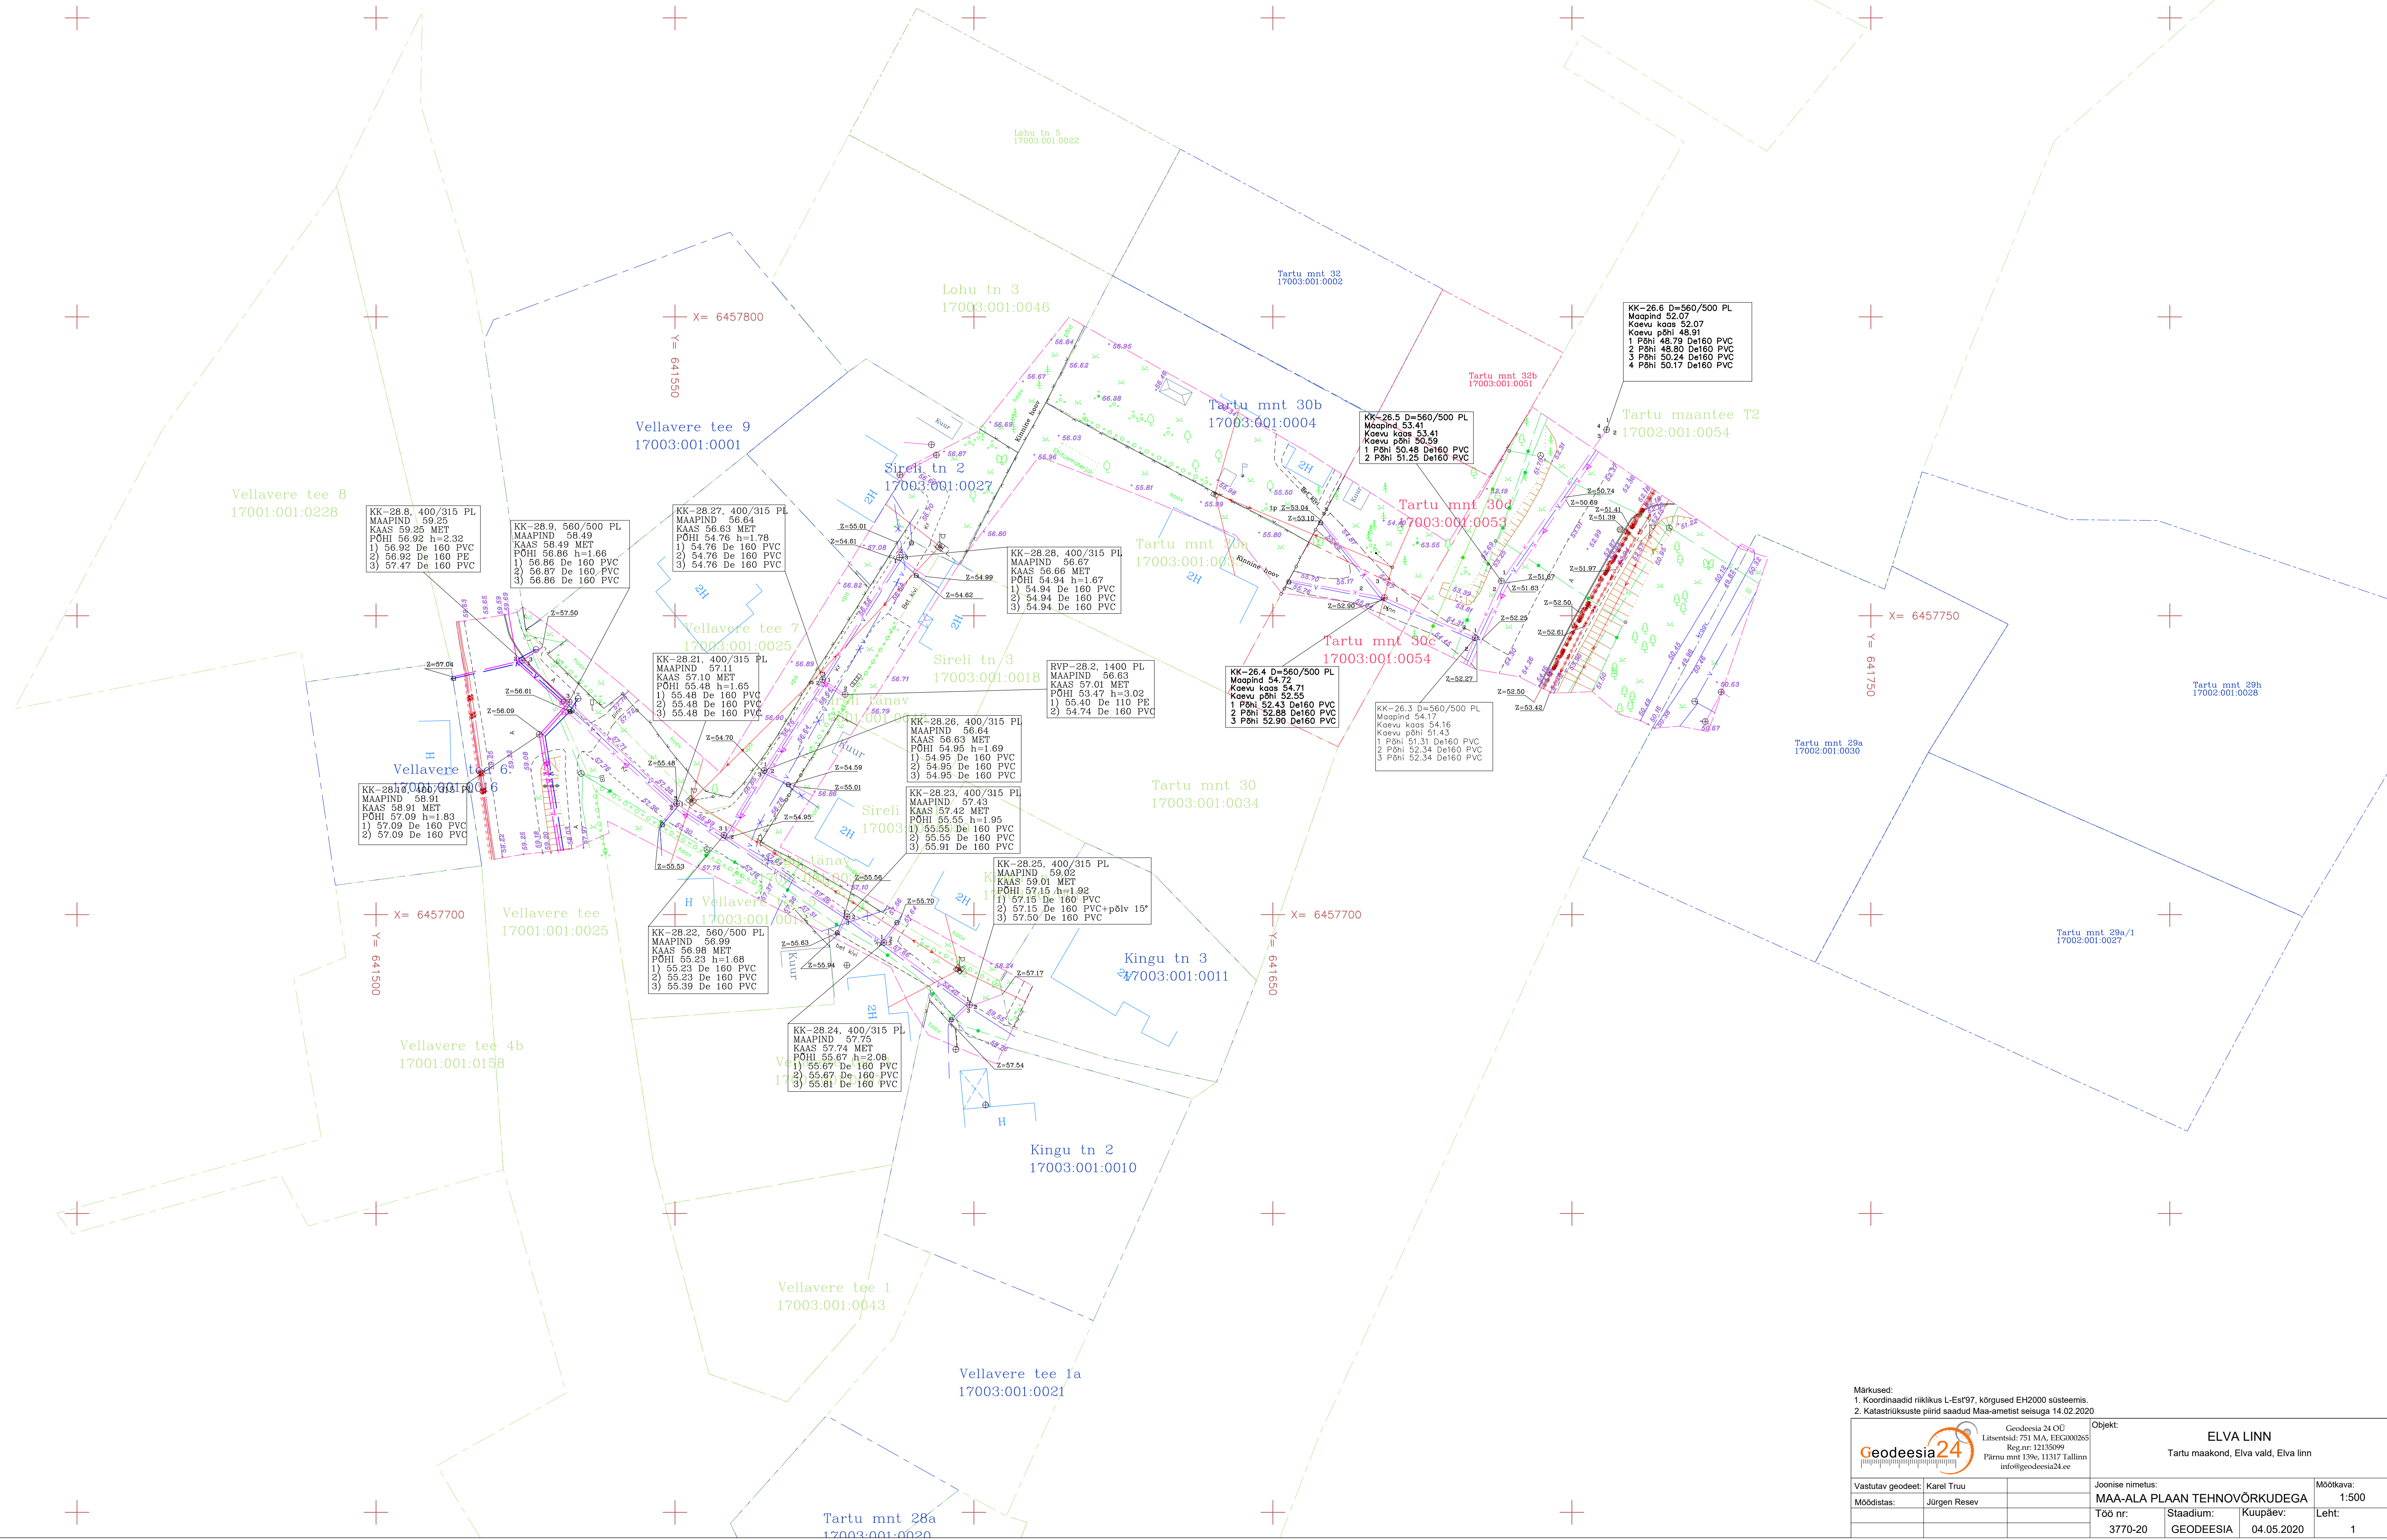

Märkused:
1. Koordinaadid riiklikus L-Est97, kõrgused EH2000 süsteemis.
2. Katastrirüksuste piirid saadud Maa-ametist seisuga 14.02.2020



Vastutav geodeet:	Karel Truu
Möödistas:	Jürgen Resev

Geodeesia 24 OÜ Litsentsid: 751 MA, ECG000265 Reg nr: 12135999 Pärnu mnt 139a, 11317 Tallinn info@geodeesia24.ee		Objekt: ELVA LINN Tartu maakond, Elva vald, Elva linn	
Joonise nimetus:	MAA-ALA PLAAN TEHNOVORKUDEGA		Mõõtkava:
Töö nr:	3770-20	Stadium:	1:500
Kuupäev:	04.05.2020	Leht:	1